






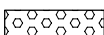























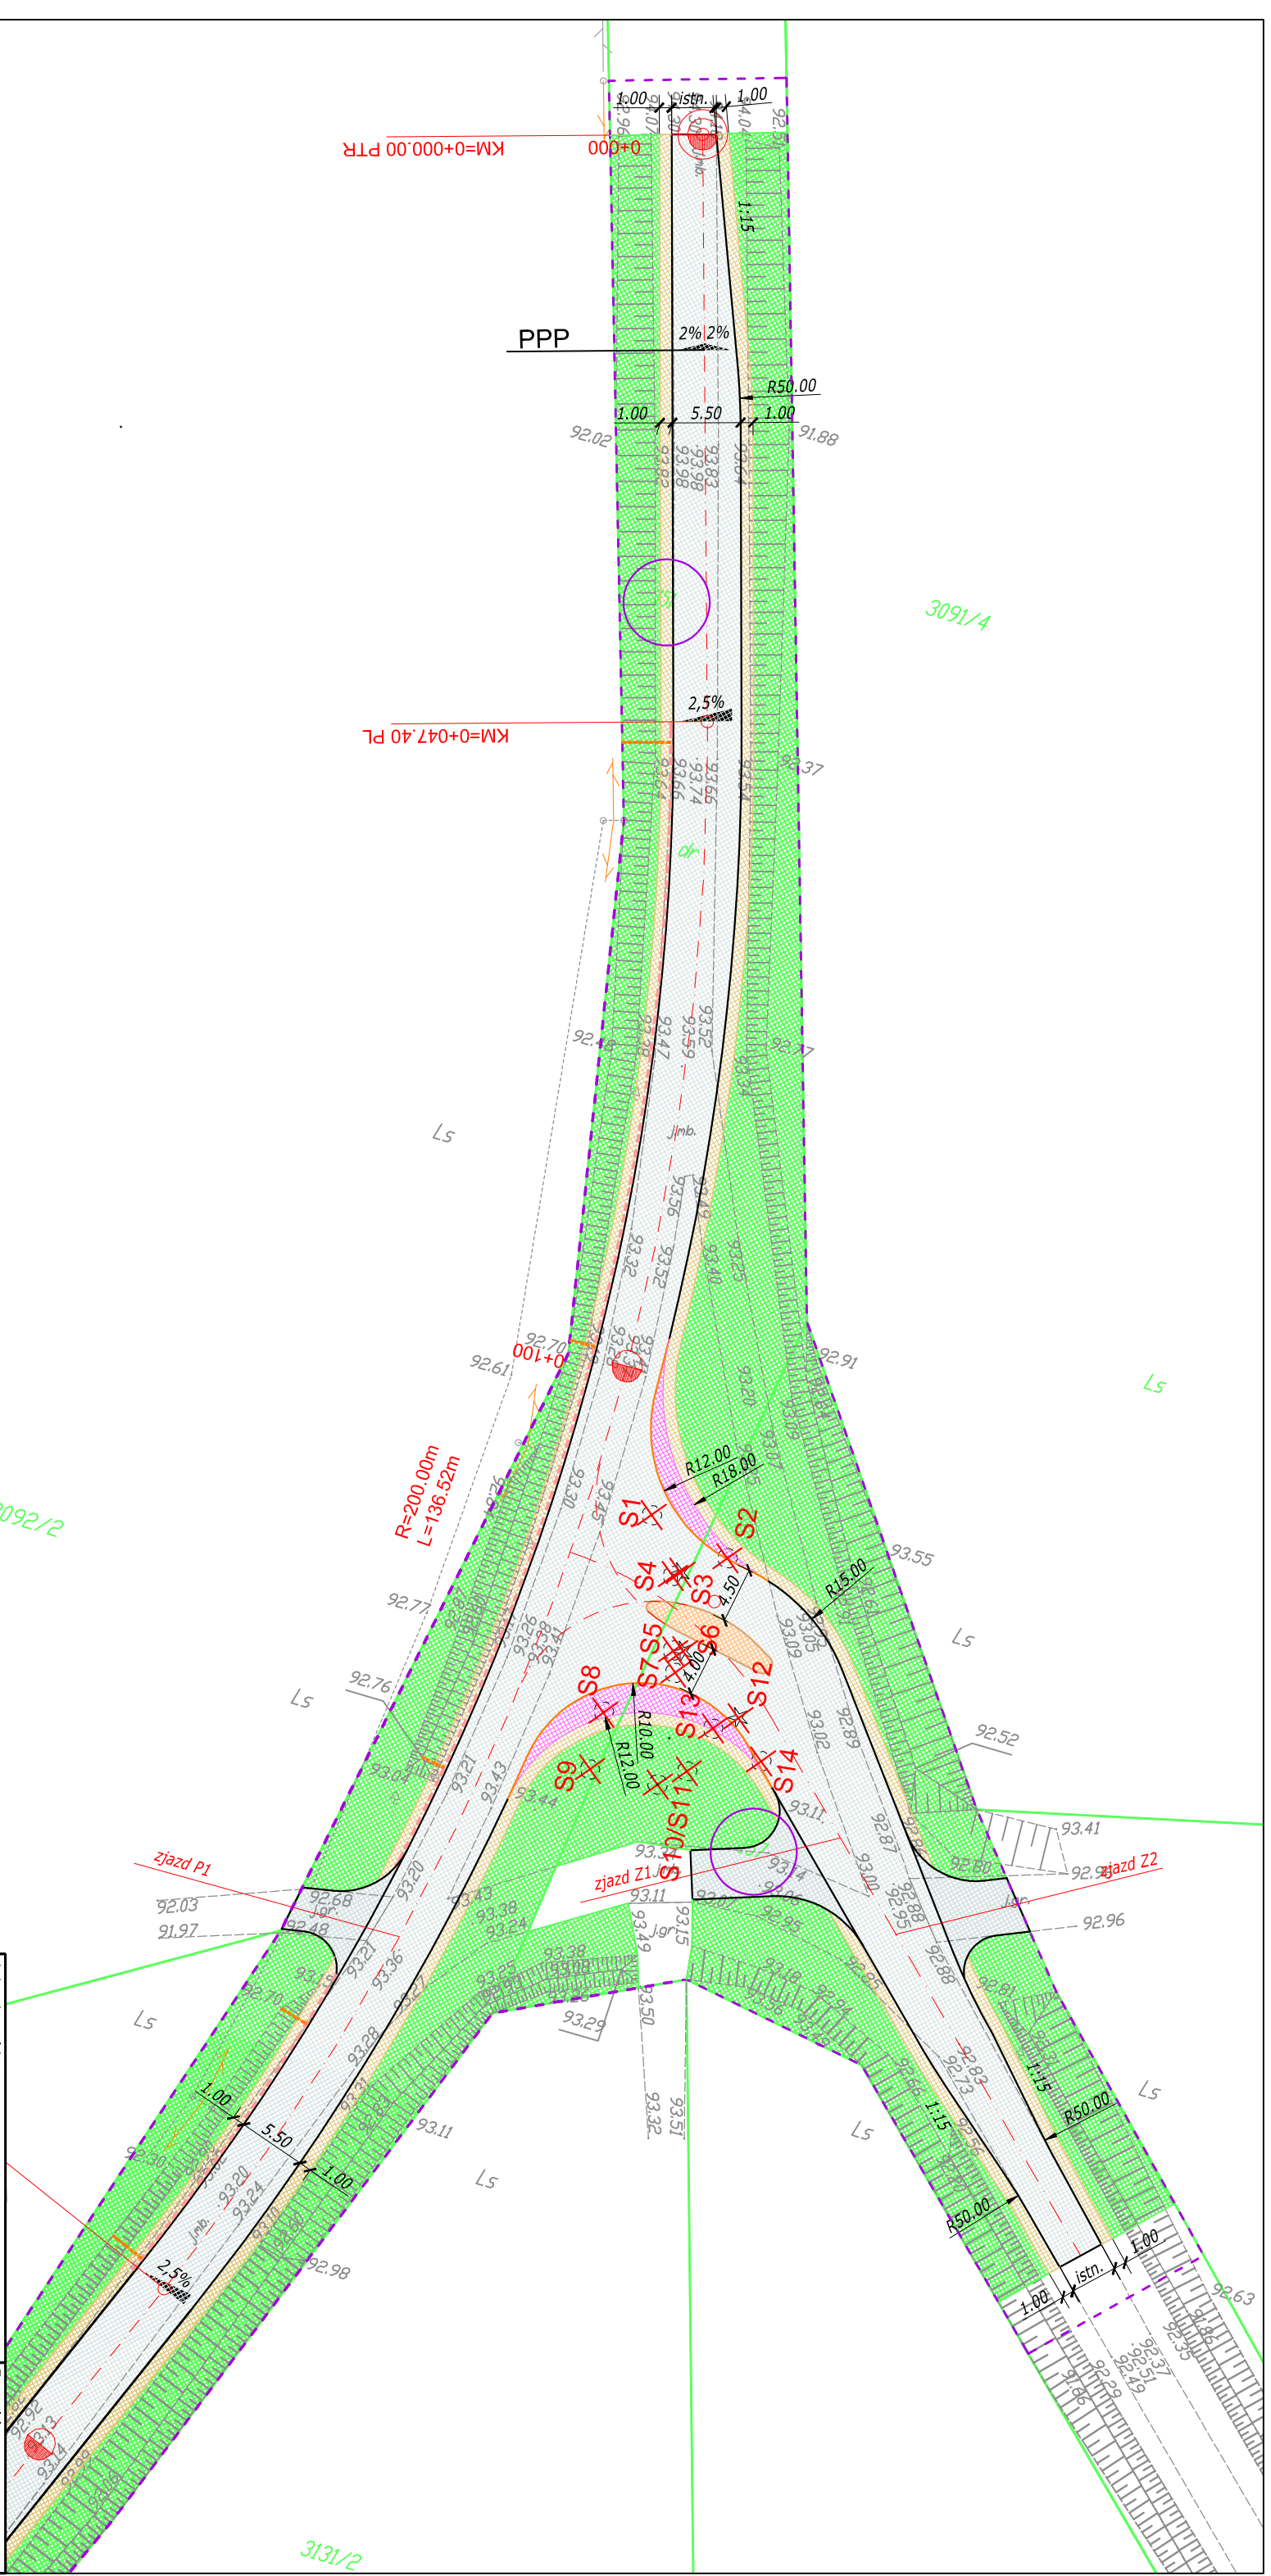
**LEGENDA:**

-  Nawierzchnia chodnika i peronów przystankowych z betonowej kostki brukowej (szara)
-  Nawierzchnia ciągu pieszo-rowerowego z betonowej kostki brukowej
-  Nawierzchnia zjazdów z betonowej kostki brukowej (kolor)
-  Nawierzchnia zjazdów z betonu asfaltowego
-  Nawierzchnia wyspy z kostki kamiennej 8/11 cm
-  Pobocze z kostki kamiennej 15/17 cm
-  Pobocze o nawierzchni gruntowej ulepszonej stabilizowanej mechanicznie
-  Umocnienie skarp płytami ażurowymi
-  Projektowana oś
-  Projektowany krawężnik betonowy 15x30cm
-  Projektowany krawężnik betonowy najazdowy 15x22cm
-  Projektowany krawężnik betonowy 12x25 cm
-  Projektowany krawężnik kamienny 12x25 cm
-  Projektowany krawężnik kamienny trapezowy (łukowy) 15x21x30 cm
-  Projektowane obrzeże betonowe 8x30 cm
-  Istniejące obrzeże betonowe (do przełożenia)
-  Projektowany prefabrykowany ściek betonowy korytkowy (podchodnikowy)
-  Projektowany prefabrykowany ściek betonowy korytkowy trójkątny
-  Projektowany prefabrykowany ściek skarpowy
-  Projektowana balustrada ochronna U-12
-  Projektowana bariera stalowa ochronna
-  Drzewa do wycinki
-  Granica inwestycji
-  Granica działki
-  Istniejąca sieć telekomunikacyjna
-  Istniejąca sieć elektroenergetyczna
-  Istniejąca sieć wodociągowa
-  Istniejąca sieć kanalizacji deszczowej

<p>Jednostka projektowa:</p>  <p><b>Biurowo Projektów Drogowych</b>  <b>M STUDIO Maciej Wojnowski</b>          ul. Gen. Władysława Sikorskiego 1/17c          86-100 Świecie</p>	<p>Zamawiający:</p> <p><b>Powiatowy Zarząd Dróg</b>          ul. Gen. Józefa Hallera 9          86-100 Świecie</p>
---	--

Stadium:	<b>Projekt Wykonawczy</b>
Temat:	PRZEBUDOWA DROGI POWIATOWEJ NR 1204C JASZCZEREK-GR. WOJ.-LIPINKI-DĄBROWA
Branża:	DROGOWA
Tytuł rysunku:	<b>Legenda do planu sytuacyjnego</b>


ZESPÓŁ PROJEKTOWY			
Funkcja	Imię i Nazwisko	Numer uprawnień	Podpis
PROJEKTANT	mgr inż. Maciej Wojnowski	KUP/0118/PWOD/11	
data	nr rys.	faza	Tom
<b>12.2016</b>	<b>2.</b>	<b>PW</b>	<b>-</b>



Jednostka projektowa: <b>Biurowisko projektowe:</b> <b>Biurowisko projektowe:</b> <b>M STUDIO</b> ul. Gen. Władysława Sikorskiego 1/17c 86-100 Świecie	Zamawiający: <b>Powiatowy Zarząd Dróg</b> ul. Gen. Józefa Hallera 9 86-100 Świecie
---	---

Stadium: <b>Projekt Wykonawczy</b>	Tytuł rysunku: <b>Plan sytuacyjny</b>	Skala: <b>SKALA 1:500</b>
Temat: PRZEBUDOWA DRÓGI POWIATOWEJ NR 1204C JASZCZEREK-GR. WOJ.-LIPINKI-DĄBROWA	Branża: <b>DROGOWA</b>	Funkcja: <b>ZESPÓŁ PROJEKTOWY</b>
Projektant: mgr inż. Maciej Wojnowski KUP/0118/PWOD/11	Branża: <b>DROGOWA</b>	Podpis:

data: <b>12.2016</b>	nr rys.: <b>2.1</b>	faza: <b>PW</b>	Tom: <b>-</b>
-------------------------	------------------------	--------------------	------------------

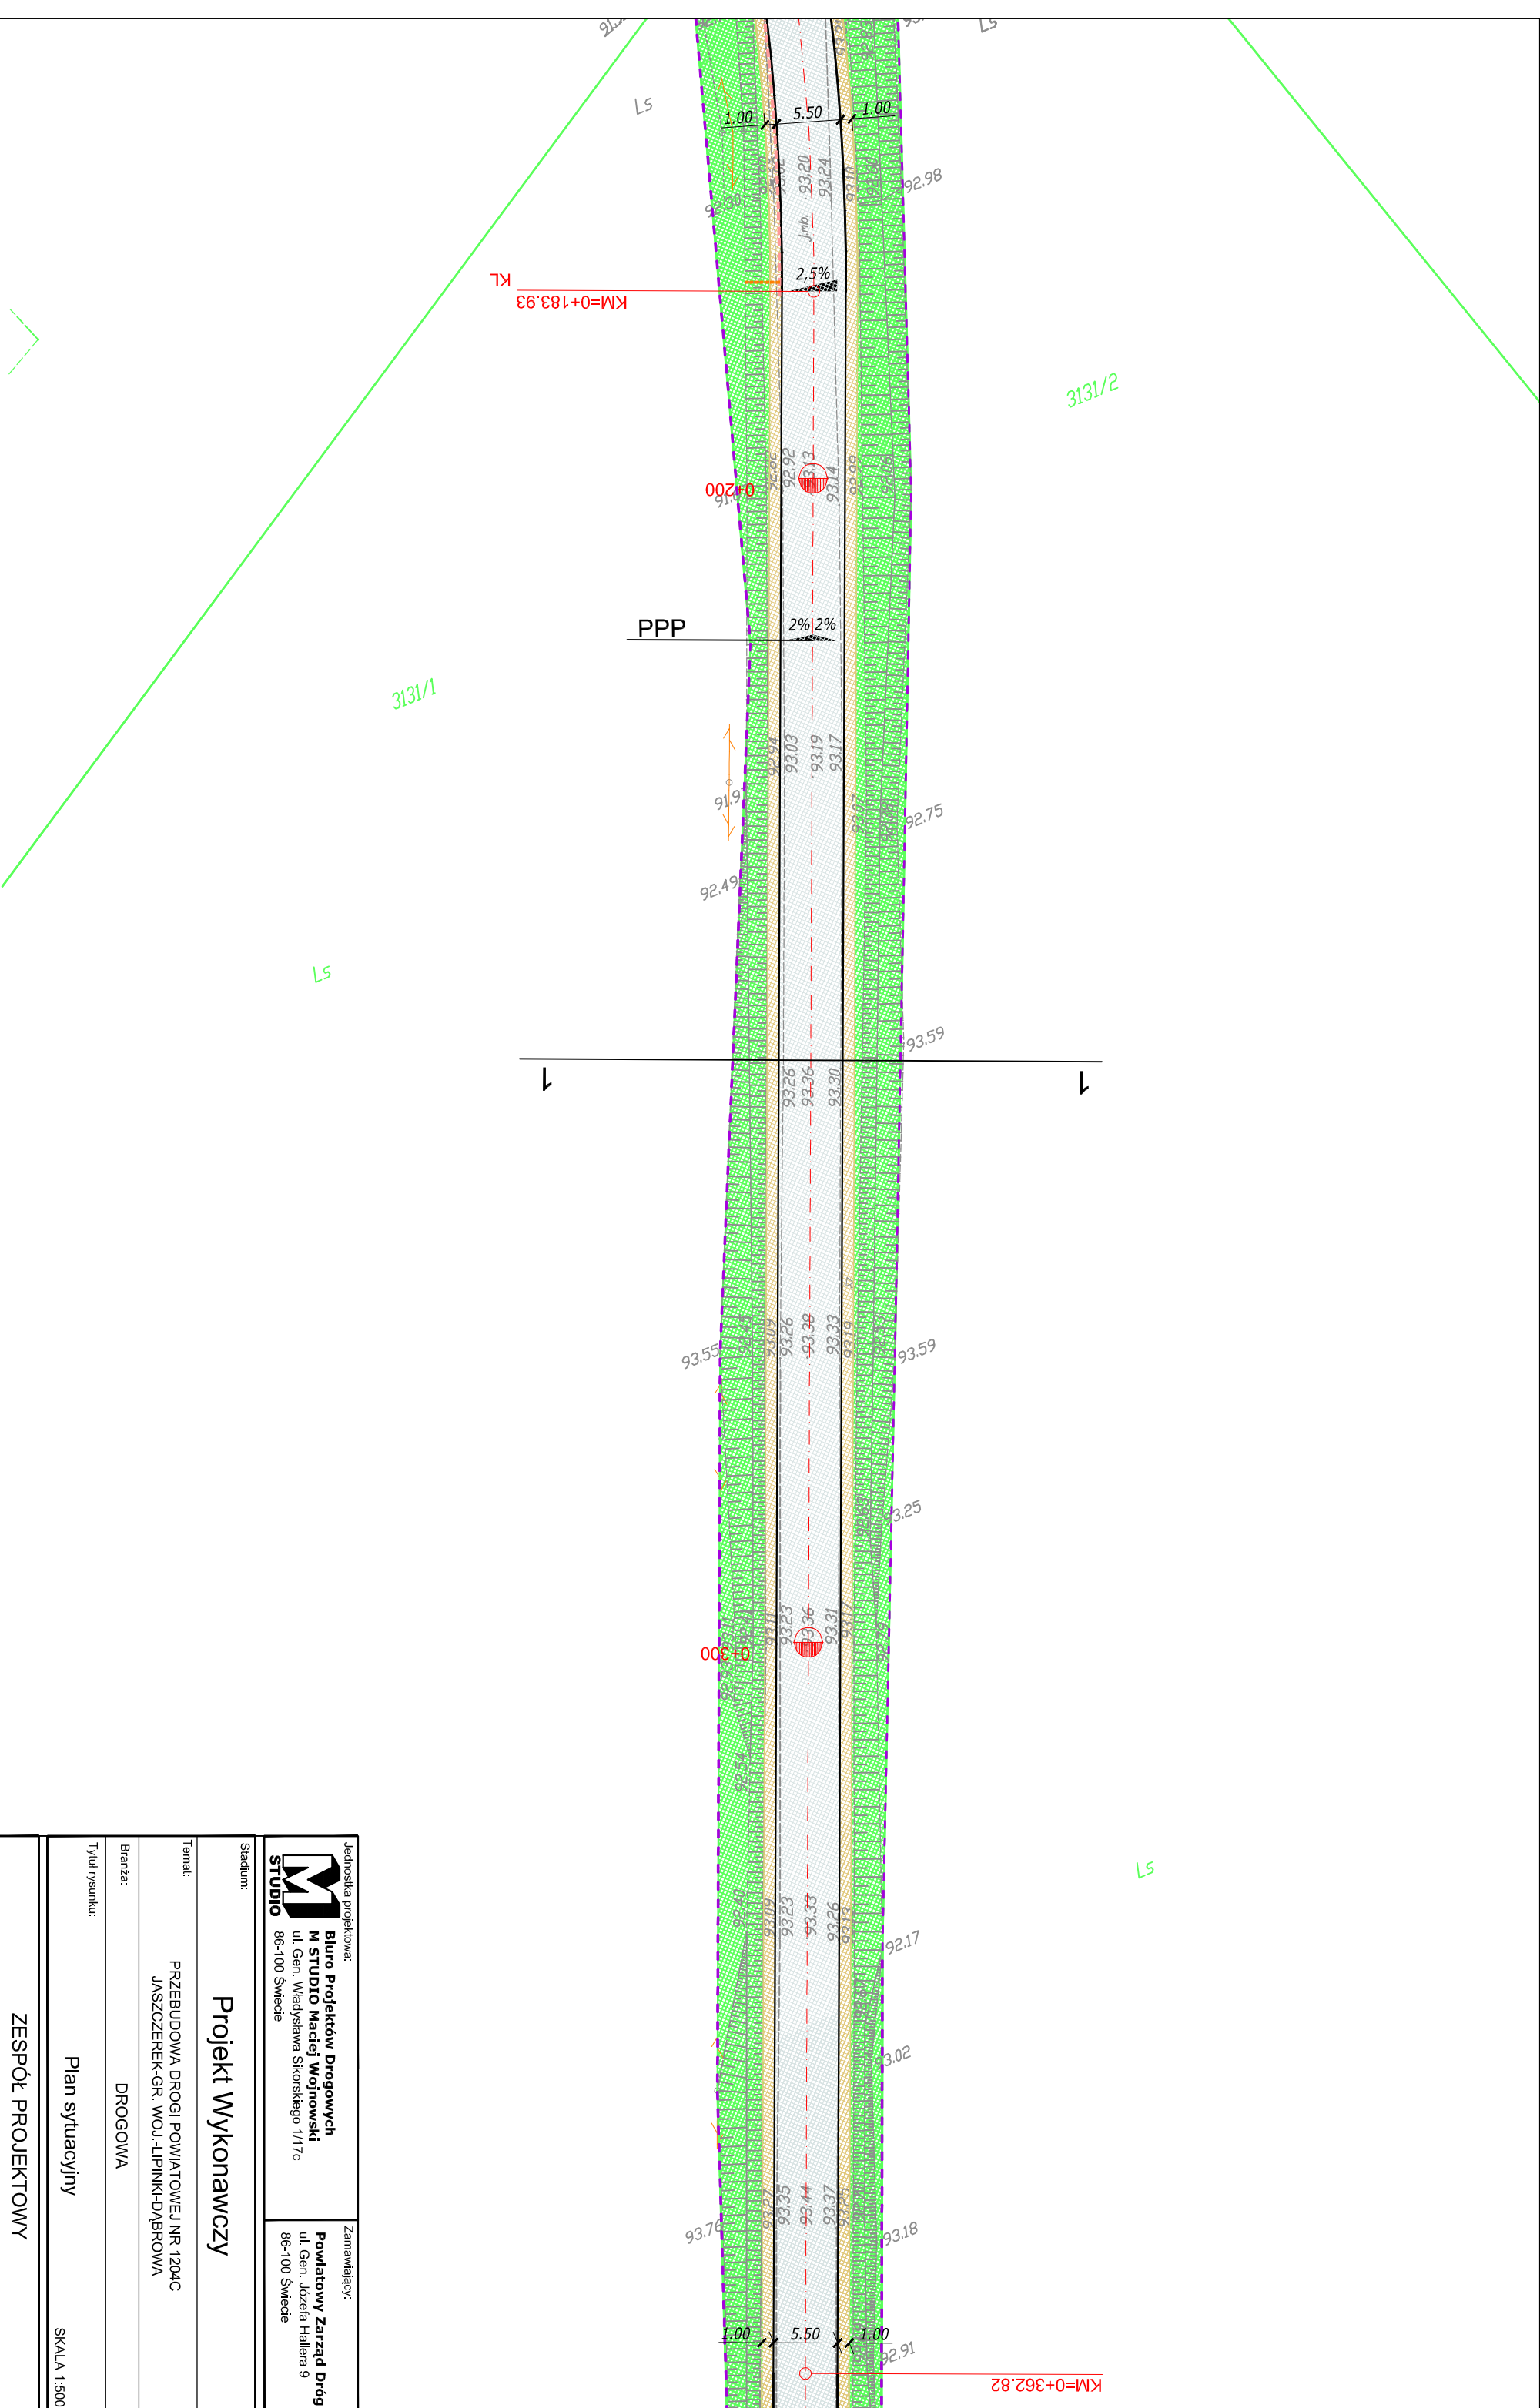

Jednostka projektowa:  

Stadlum:  
**Projekt Wykonawczy**

Temat:  
 PRZEBUDOWA DRUGI POWIATOWEJ NR 1204C  
 JASZCZEREK-GR. WOJ.-LIPINKI-DĄBROWA


Branża:  
 DROGOWA

Tytuł rysunku:  
 Plan sytuacyjny

SKALA 1:500

ZESPÓŁ PROJEKTOWY		Zamawiający:	
Funkcja	Imię i Nazwisko	Powiatowy Zarząd Dróg ul. Gen. Józefa Hallera 9 86-100 Świecie	
PROJEKTANT	mgr inż. Maciej Wojnowski	ul. Gen. Józefa Hallera 9 86-100 Świecie	
PROJEKTANT	KUP/0118/PWOD/11		
data	nr rys.	faza	Tom
12.2016	2.2	PW	-



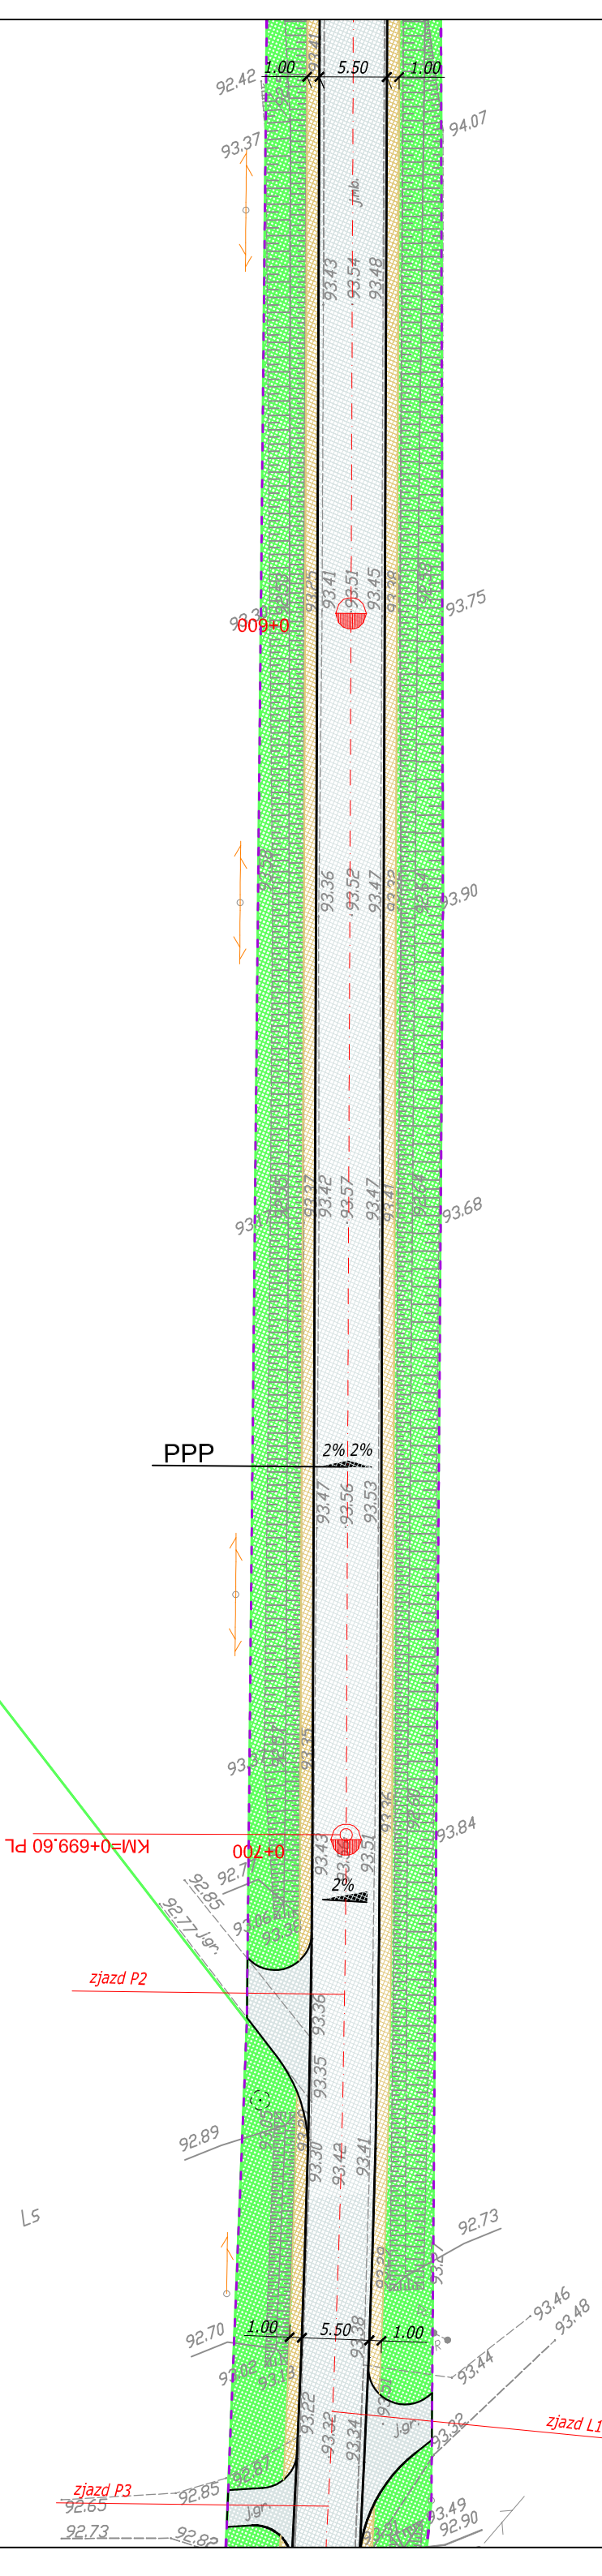

Jednostka projektowa:  
**Biurowo Projektów Drogowych**  
**M STUDIO Maciej Wojnowski**  
 ul. Gen. Władysława Sikorskiego 1/17c  
 86-100 Świecie

Zamawiający:  
**Powiatowy Zarząd Dróg**  
 ul. Gen. Józefa Hallera 9  
 86-100 Świecie

Stadium:  
**Projekt Wykonawczy**


Temat:  
 PRZEBUDOWA DRUGI POWIATOWEJ NR 1204C  
 JASZCZEREK-GR. WOJ.-LIPINKI-DĄBRÓWA

Branża:  
 DROGOWA


Tytuł rysunku:  
 Plan sytuacyjny

SKALA 1:500

<b>ZESPÓŁ PROJEKTOWY</b>			
Funkcja	Imię i Nazwisko	Numer uprawnień	Podpis
PROJEKTANT	mgr inż. Maciej Wojnowski	KUP/0118/PWOD/11	
data	nr rys.	faza	Tom
12.2016	2.4	PW	-

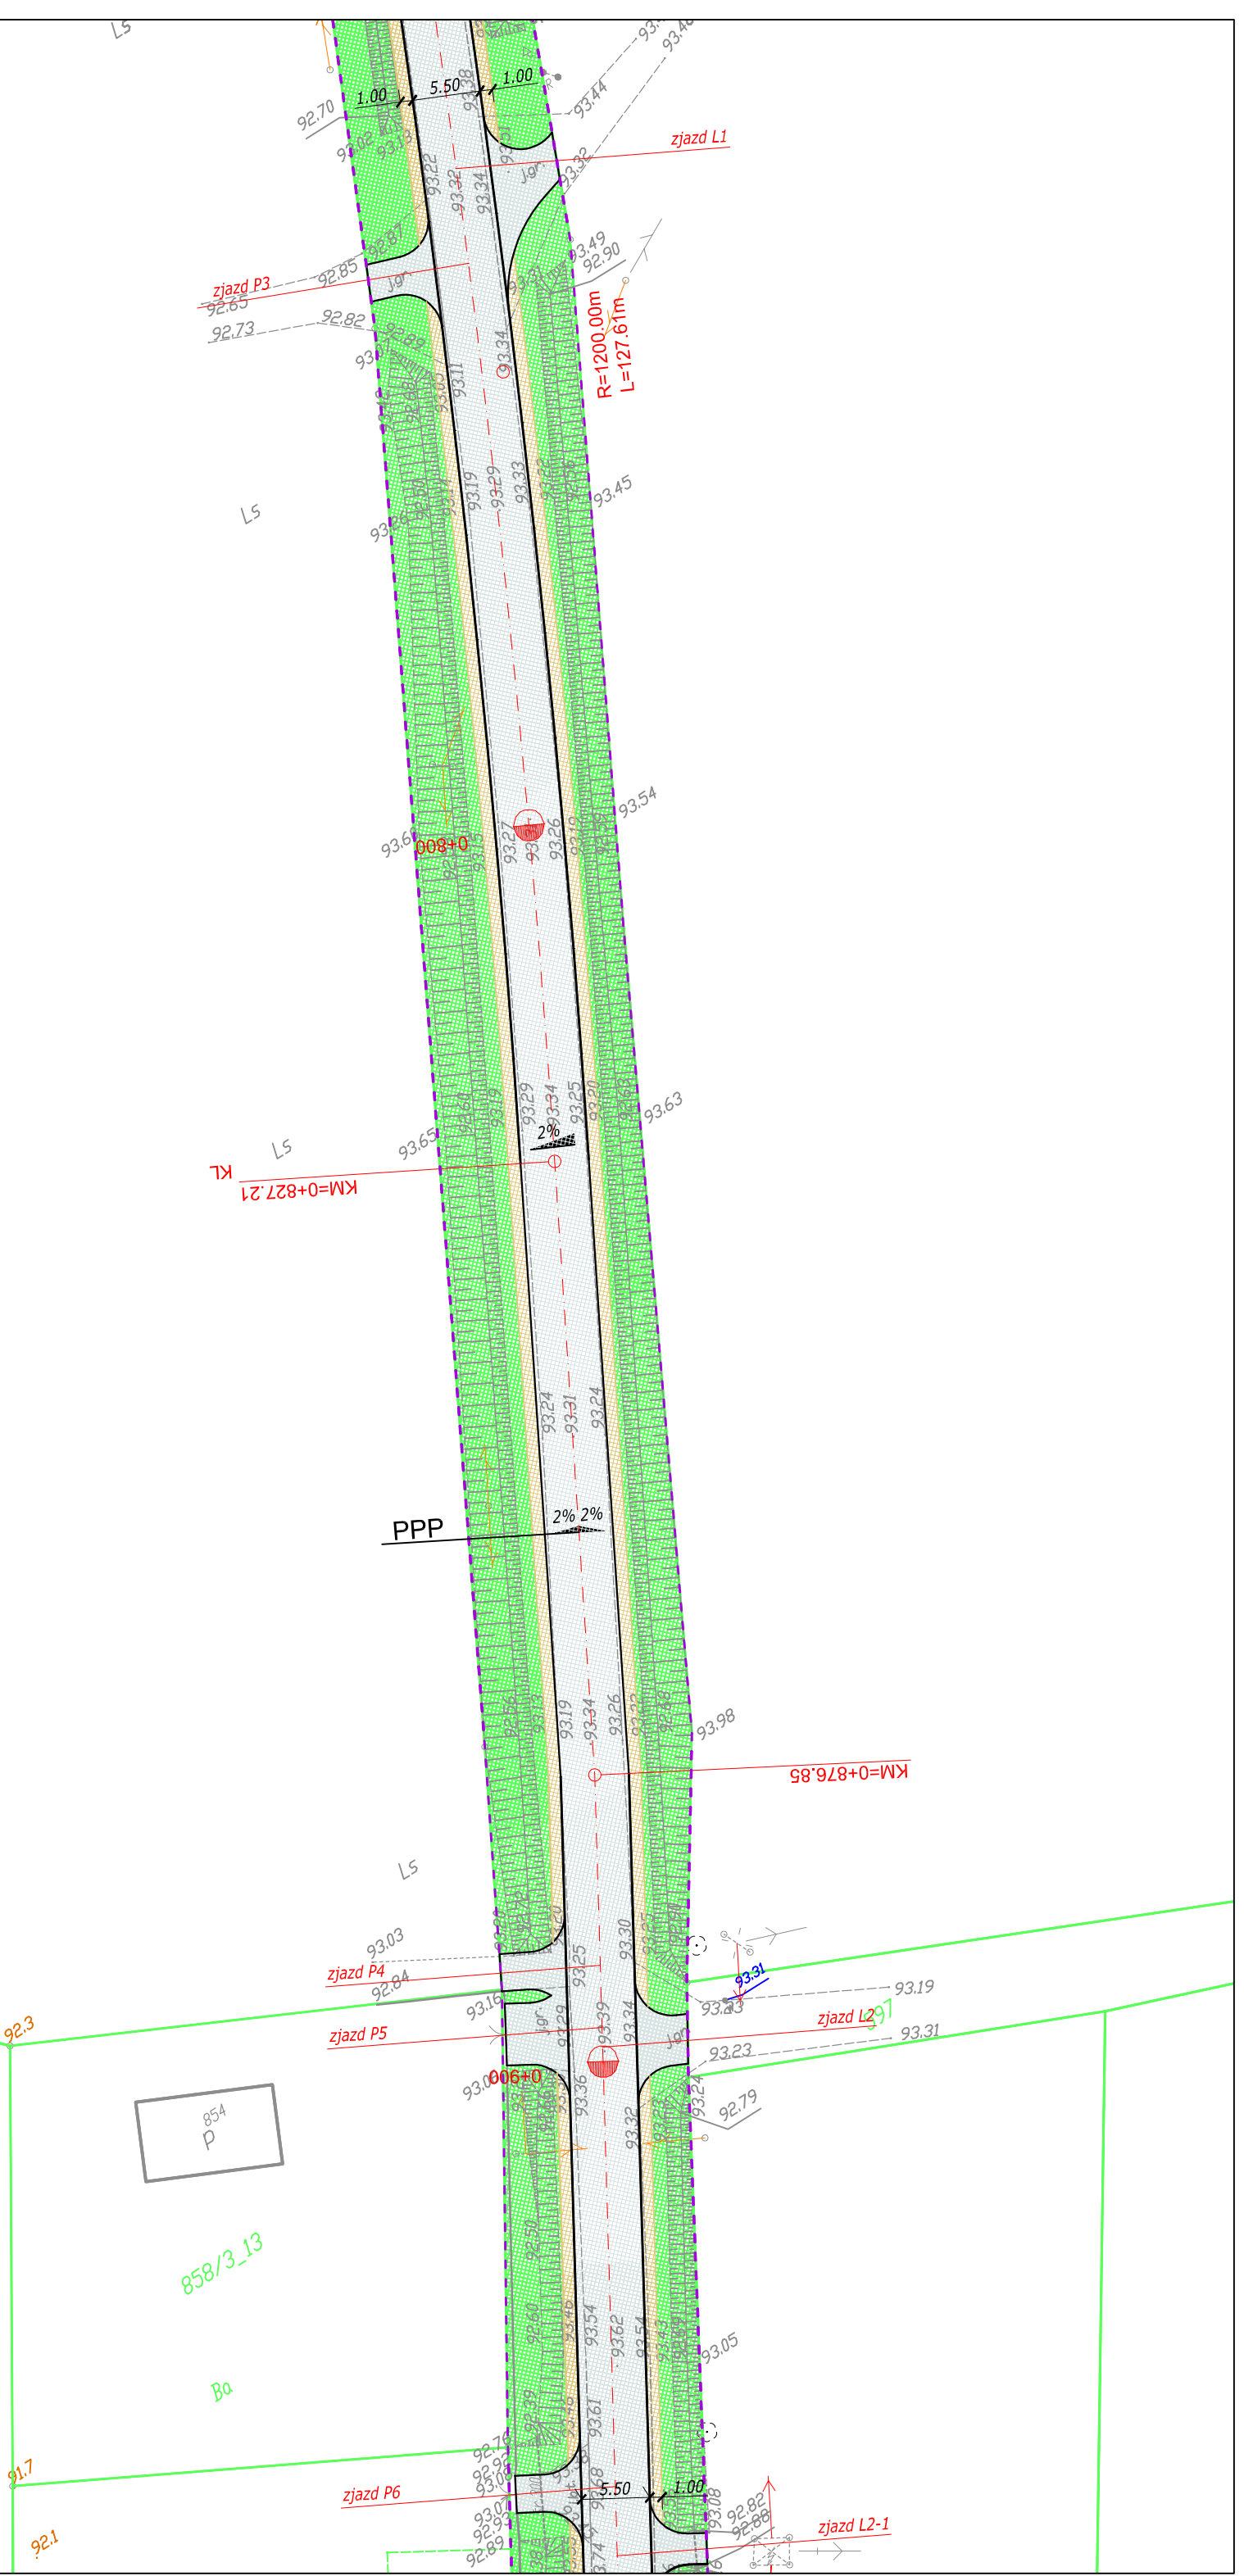


3132


 <b>M STUDIO</b>	Jednostka projektowa: <b>Biurow Projektów Drogowych</b> <b>M STUDIO Maciej Wojnowski</b> ul. Gen. Józefa Hallera 9 86-100 Świecie	Zamawiający: <b>Powiatowy Zarząd Dróg</b> ul. Gen. Józefa Hallera 9 86-100 Świecie
	<b>Projekt Wykonawczy</b>	

Stadlum:	<b>Projekt Wykonawczy</b>	
Temat:	PRZEBUDOWA DROGI POWIATOWEJ NR 1204C JASZCZEREK-GR. WOJ.-LIPINKI-DĄBRÓWA	
Branża:	DROGOWA	
Tytuł rysunku:	Plan sytuacyjny	
SKALA 1:500		

<b>ZESPÓŁ PROJEKTOWY</b>			
Funkcja	Imię i Nazwisko	Numer uprawnień	Podpis
PROJEKTANT	mgr inż. Maciej Wojnowski	KUP/0118/PWOD/11	
data	nr rys.	faza	Tom
12.2016	2.5	PW	-

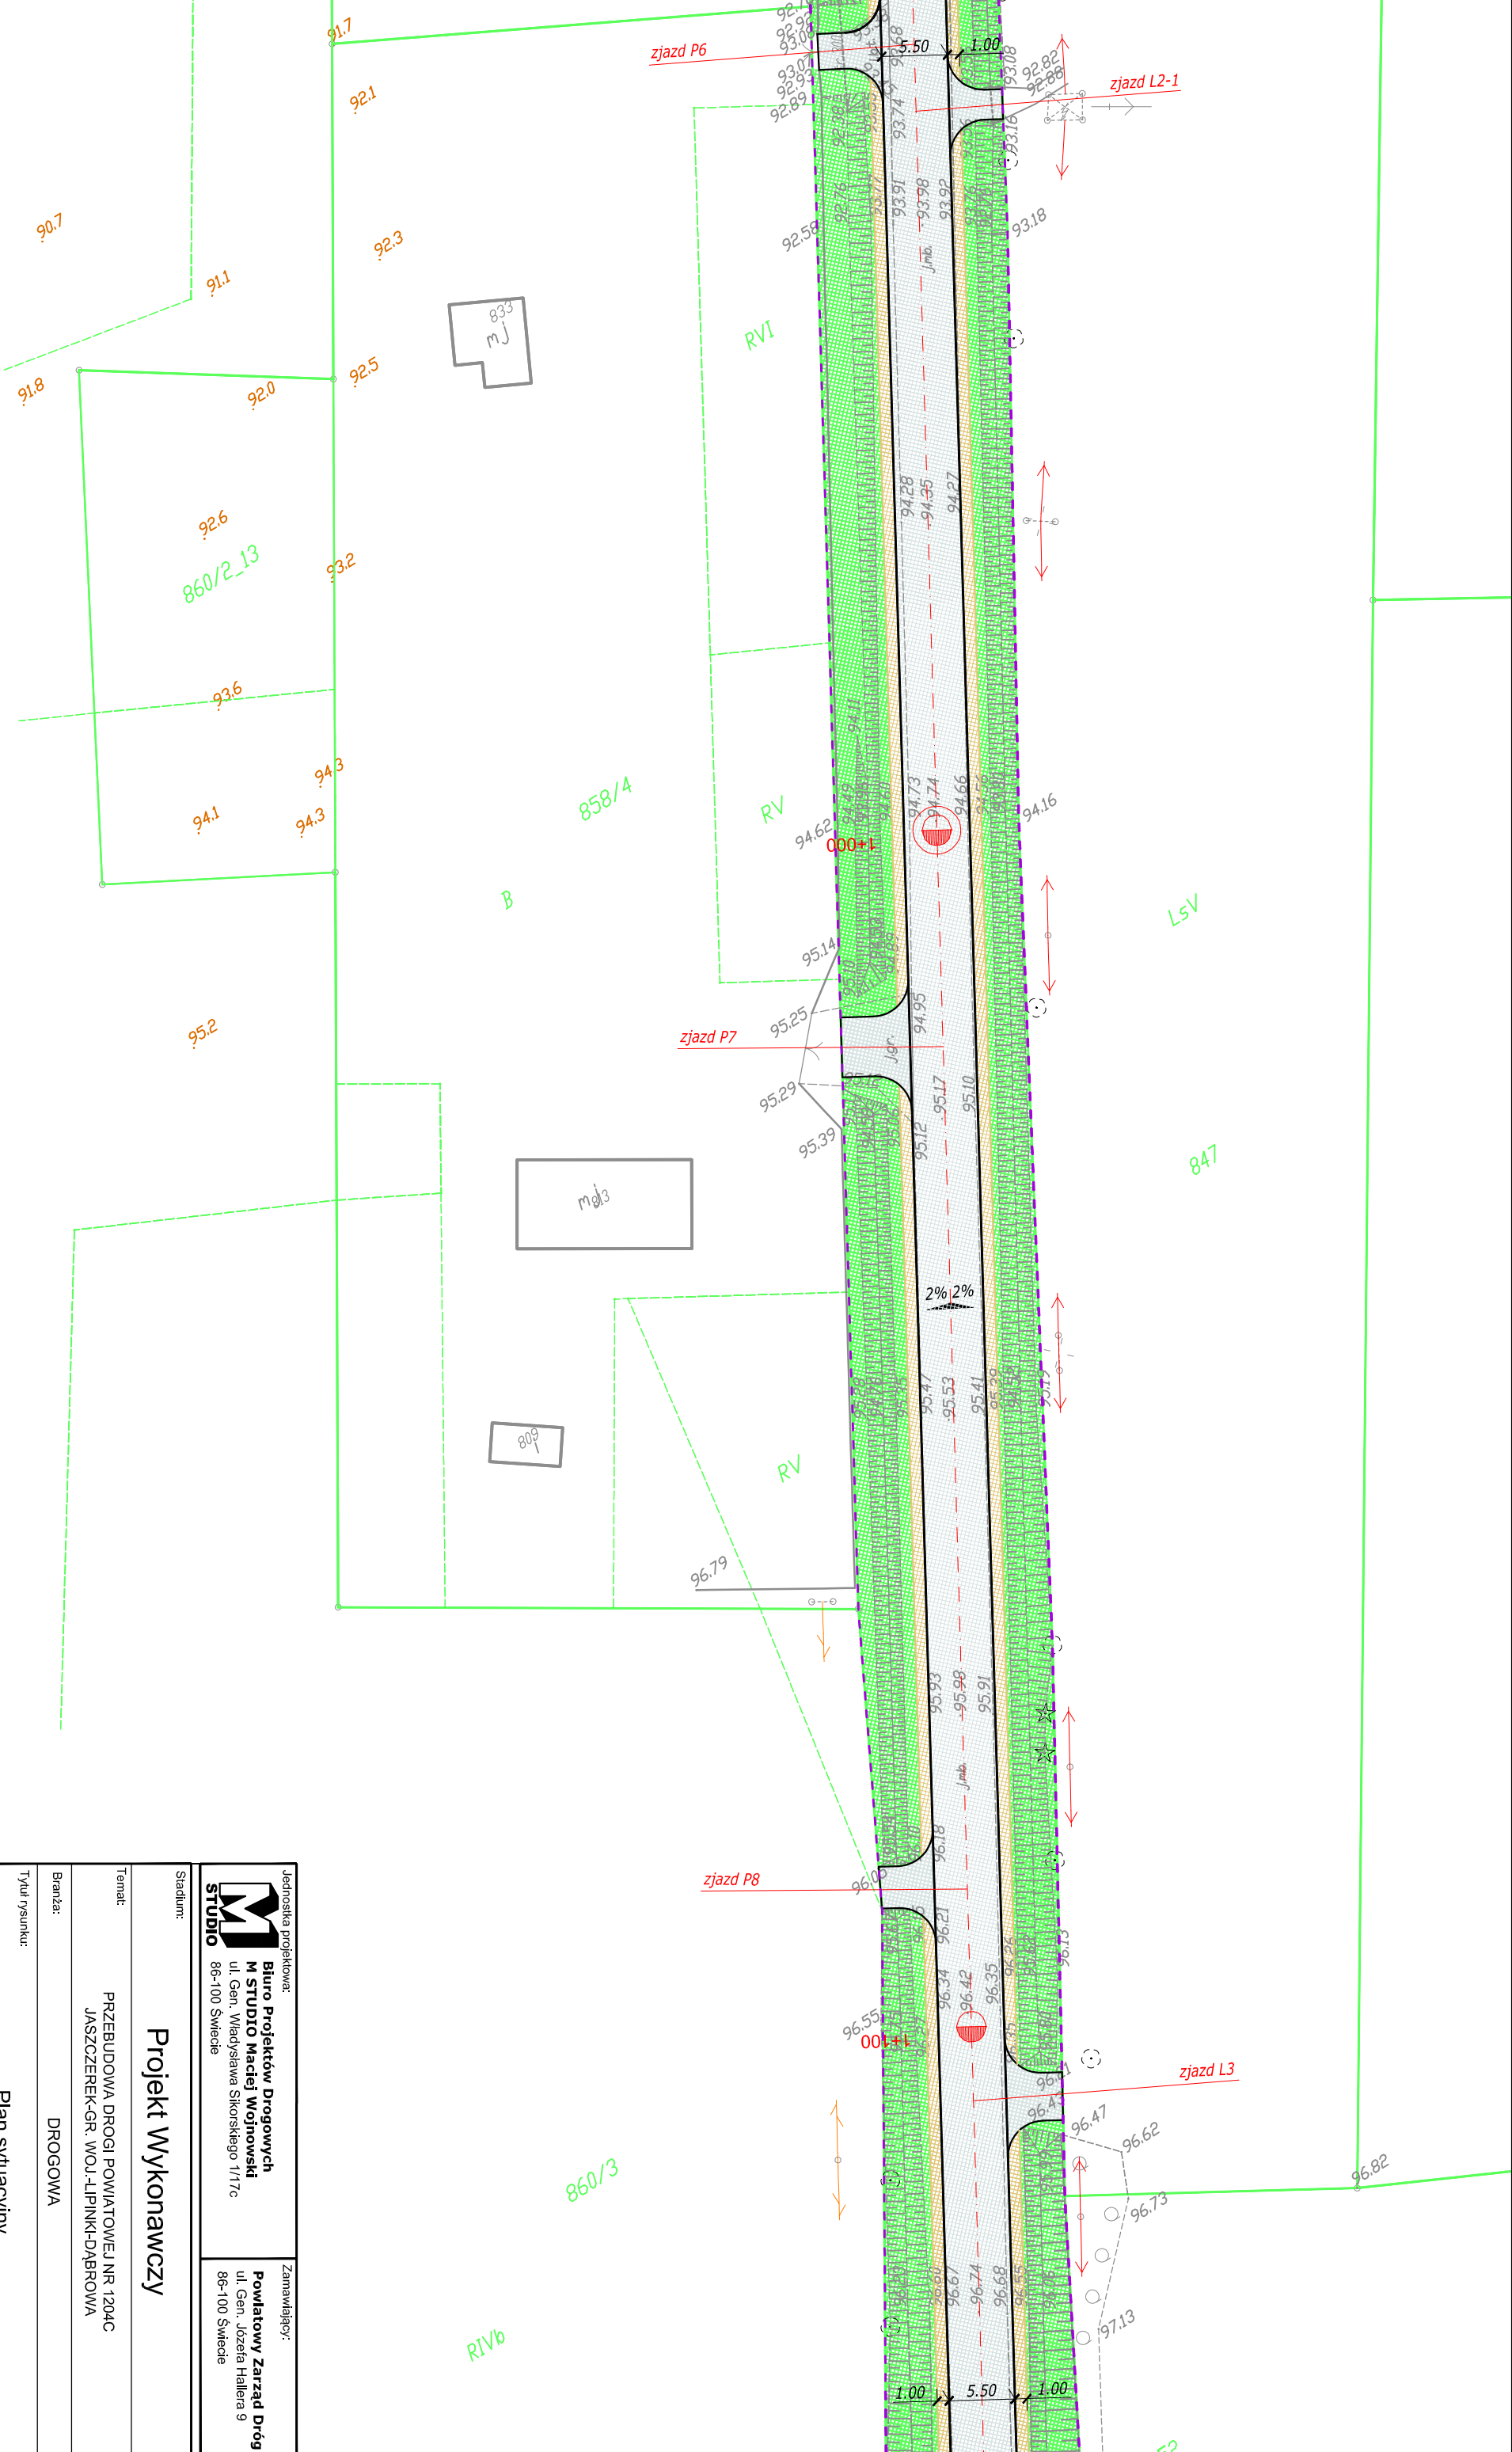

<b>Projekt Wykonawczy</b>			
Stadium: <b>Projekt Wykonawczy</b>			
Temat: PRZEBUDOWA DRUGI POWIATOWEJ NR 1204C JASZCZEREK-GR. WOJ.-LIPINKI-DĄBROWA			
Branża: DROGOWA		Tytuł rysunku: Plan sytuacyjny	
Skala: 1:500			
<b>ZESPÓŁ PROJEKTOWY</b>			
Funkcja	Imię i Nazwisko	Numer uprawnień	Podpis
PROJEKTANT	mgr inż. Maciej Wojnowski	KUP/0118/PWOD/11	
data	nr rys.	faza	Tom
12.2016	2.6	PW	-

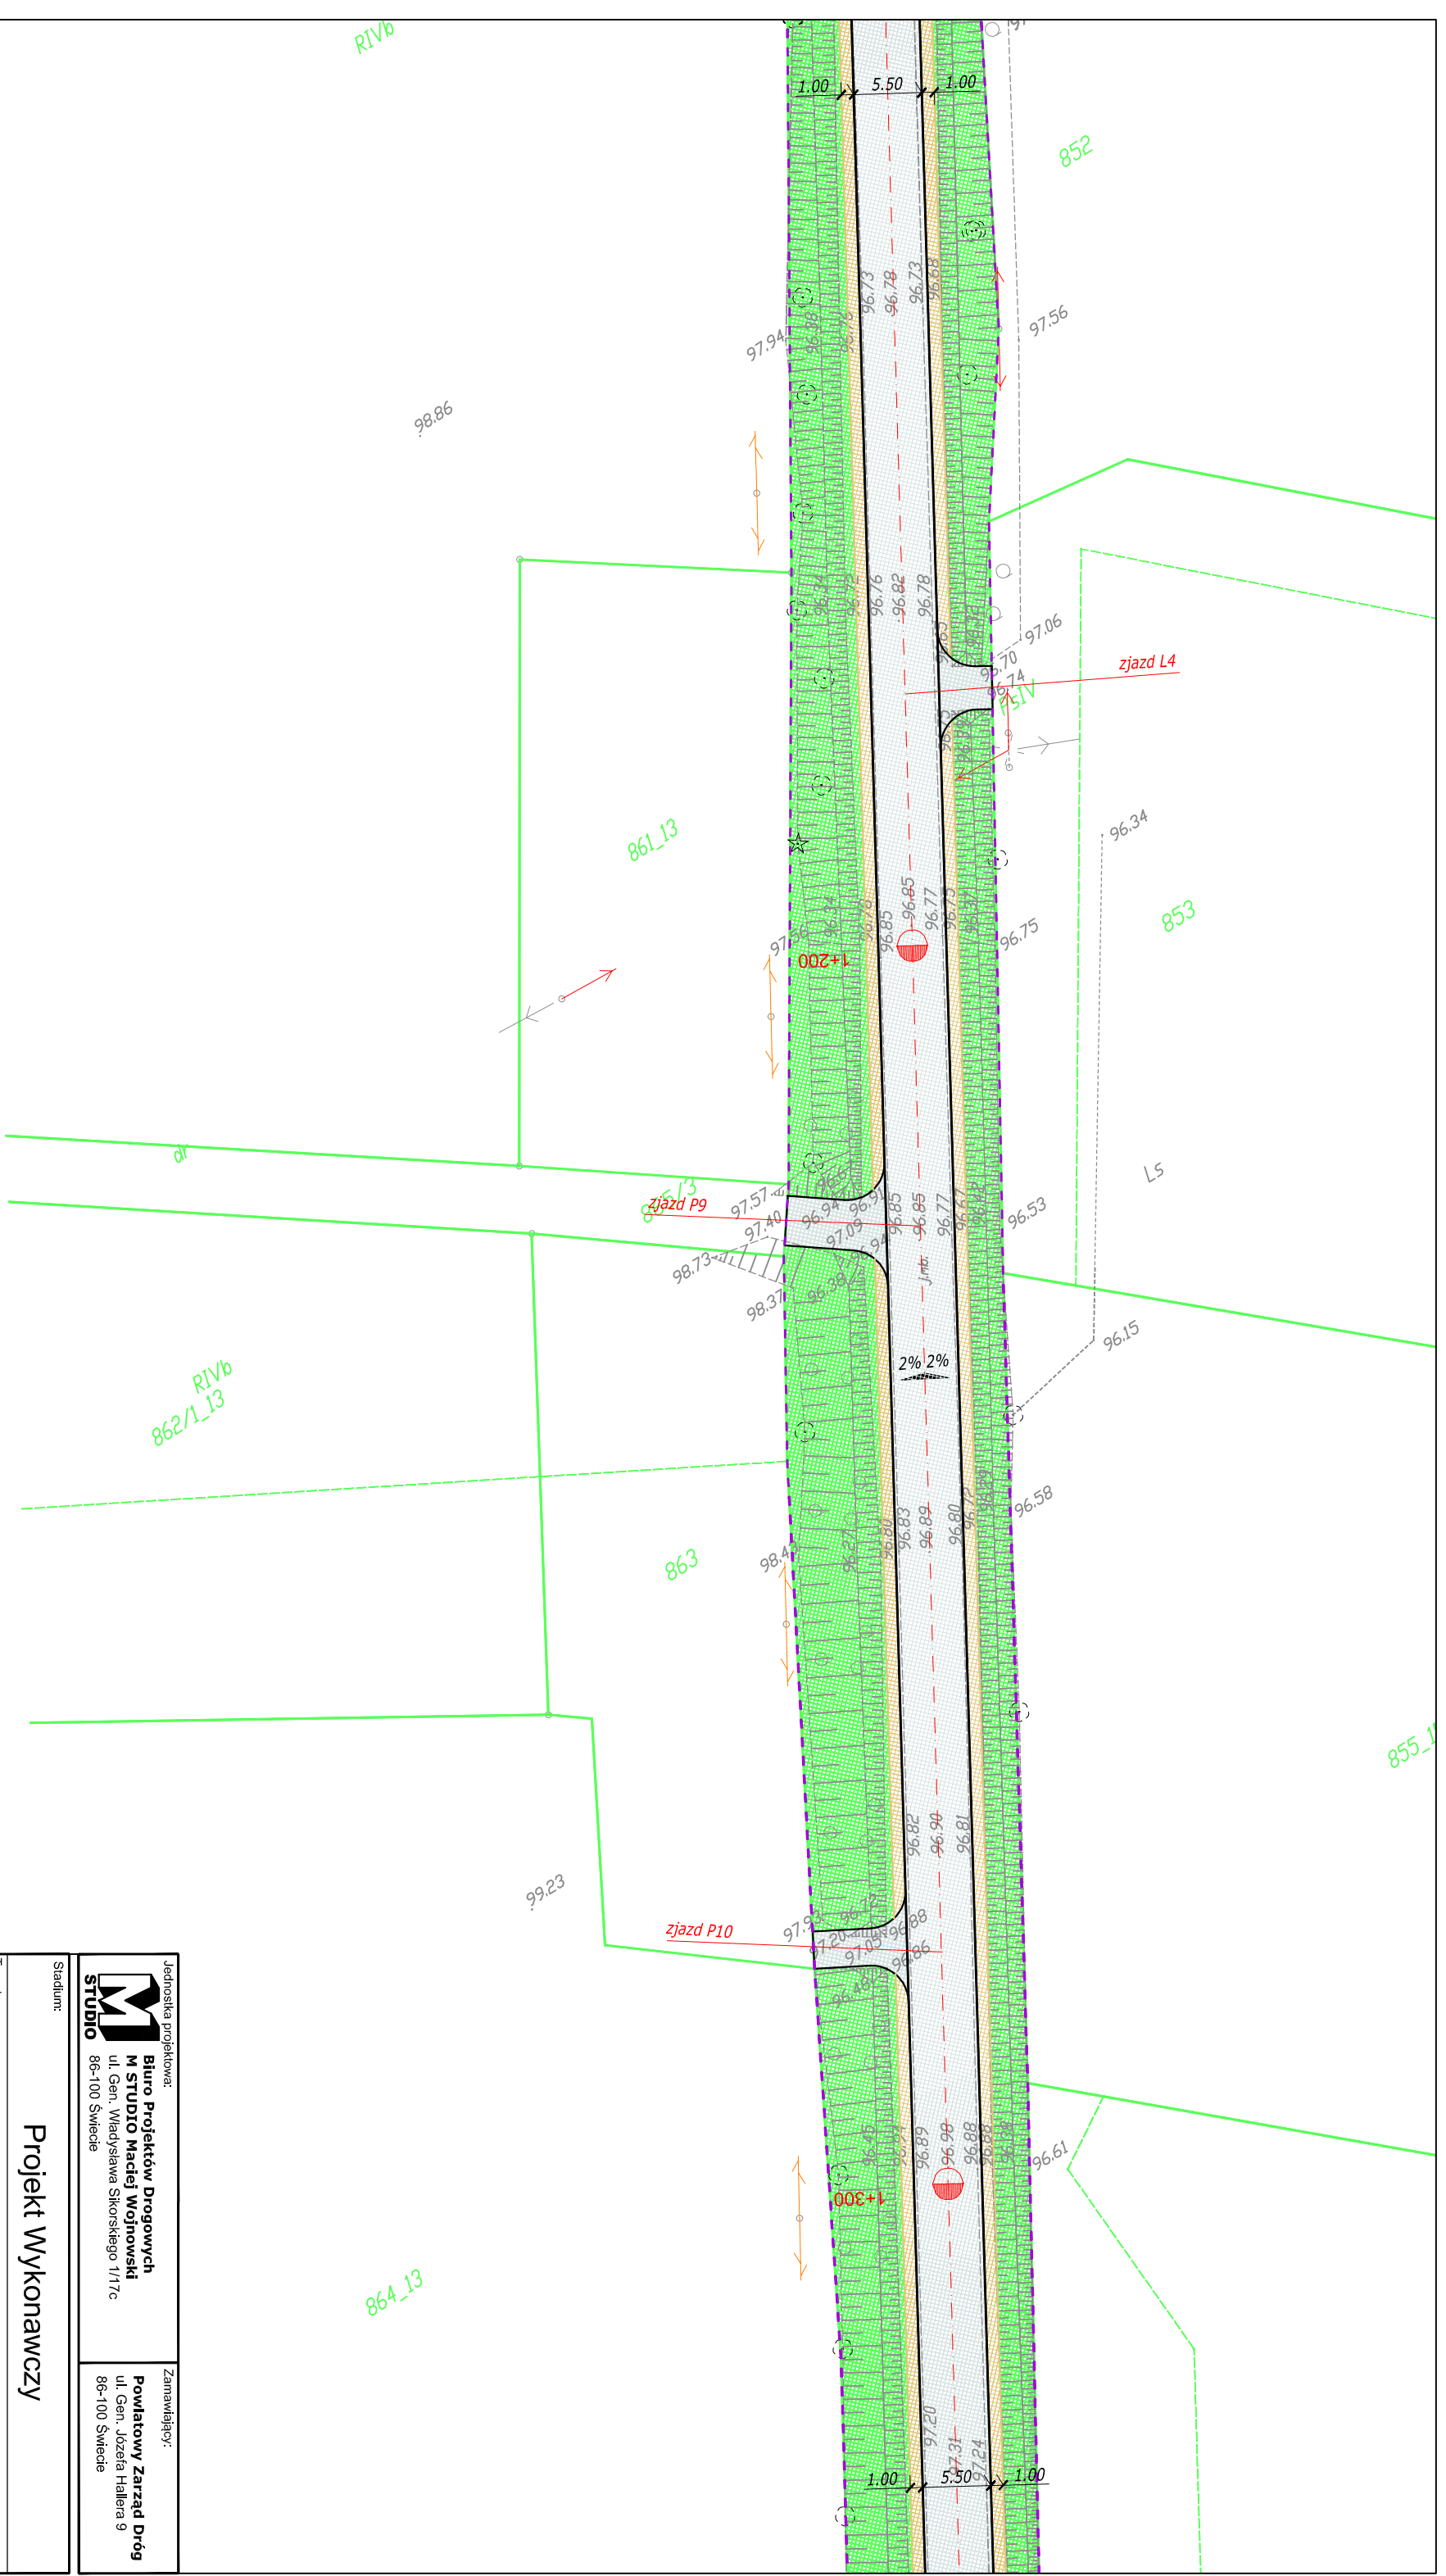

Jednostka projektowa:  
**Biuro Projektów Drogowych**  
**M STUDIO Maciej Wojnowski**  
 ul. Gen. Mładysława Sikorskiego 1/17c  
 86-100 Świecie

Zamawiający:  
**Powiatowy Zarząd Dróg**  
 ul. Gen. Józefa Hallera 9  
 86-100 Świecie

Stadium:  
**Projekt Wykonawczy**


Temat:  
 PRZEBUDOWA DROGI POWIATOWEJ NR 1204C  
 JASZCZEREK-GR. WOJ.-LIPINKI-DĄBROWA

Branża:  
 DROGOWA

Tytuł rysunku:  
 Plan sytuacyjny

SKALA 1:500

ZESPÓŁ PROJEKTOWY			
Funkcja	Imię i Nazwisko	Numer uprawnień	Podpis
PROJEKTANT	mgr inż. Maciej Wojnowski	KUP/0118/PWOD/11	
data	nr rys.	faza	Tom
12.2016	2.7	PW	-

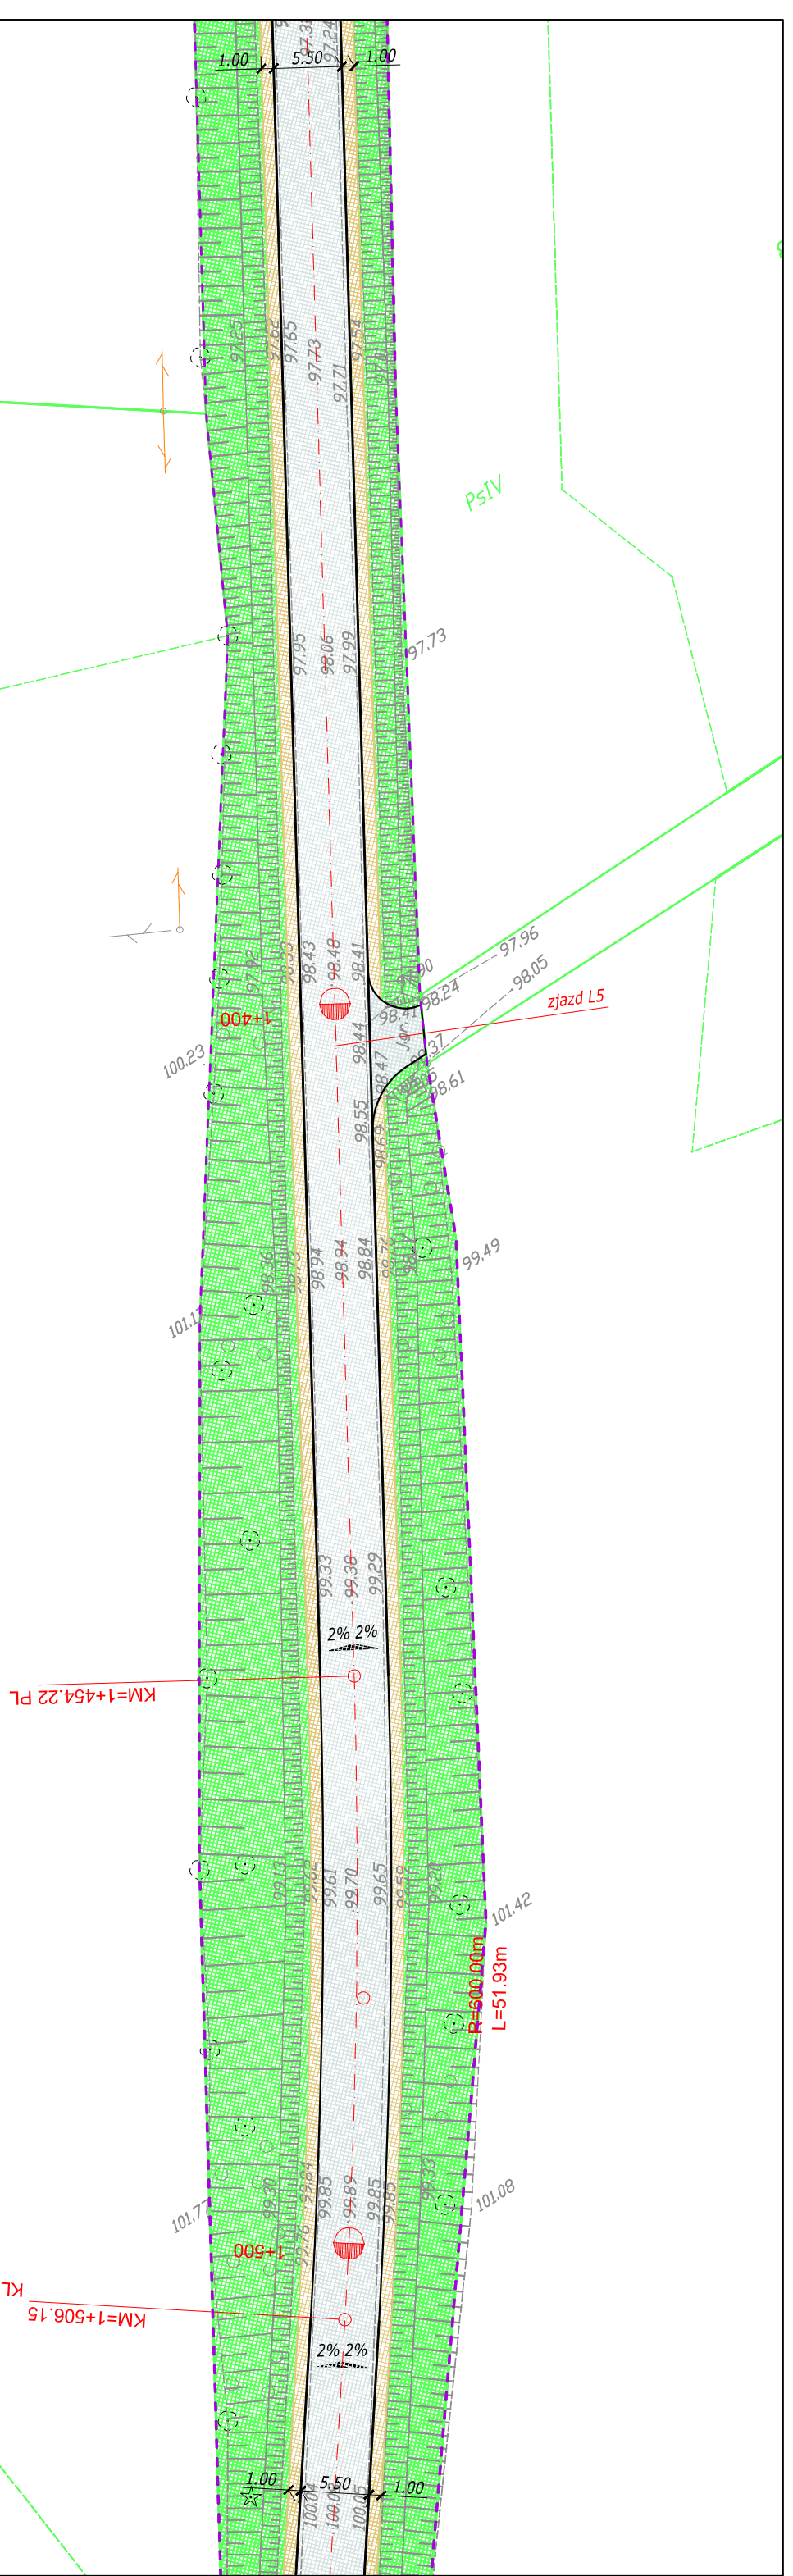

Jednostka projektowa:	Zamawiający:
<b>STUDIO</b>	<b>Powiatowy Zarząd Dróg</b>
<b>Biuo Projektów Drogowych</b>	ul. Gen. Józefa Hallera 9
<b>M STUDIO Maciej Wojnowski</b>	86-100 Świecie
ul. Gen. Mładysława Sikorskiego 1/17c	
86-100 Świecie	

### Projekt Wykonawczy

Stadrum:	Temat:
	PRZEBUDOWA DROGI POWIATOWEJ NR 1204C
	JASZCZEREK-GR. WOJ.-LIPINKI-DĄBRÓWA


Branża:	DROGOWA
---------	---------

Tytuł rysunku:	Plan sytuacyjny	SKALA 1:500
----------------	-----------------	-------------


### ZESPÓŁ PROJEKTOWY

Funkcja	Imię i Nazwisko	Numer uprawnień	Podpis
PROJEKTANT	mgr inż. Maciej Wojnowski	KUP/0118/PWOD/11	

data	nr rys.	faza	Tom
12.2016	2.8	PW	-

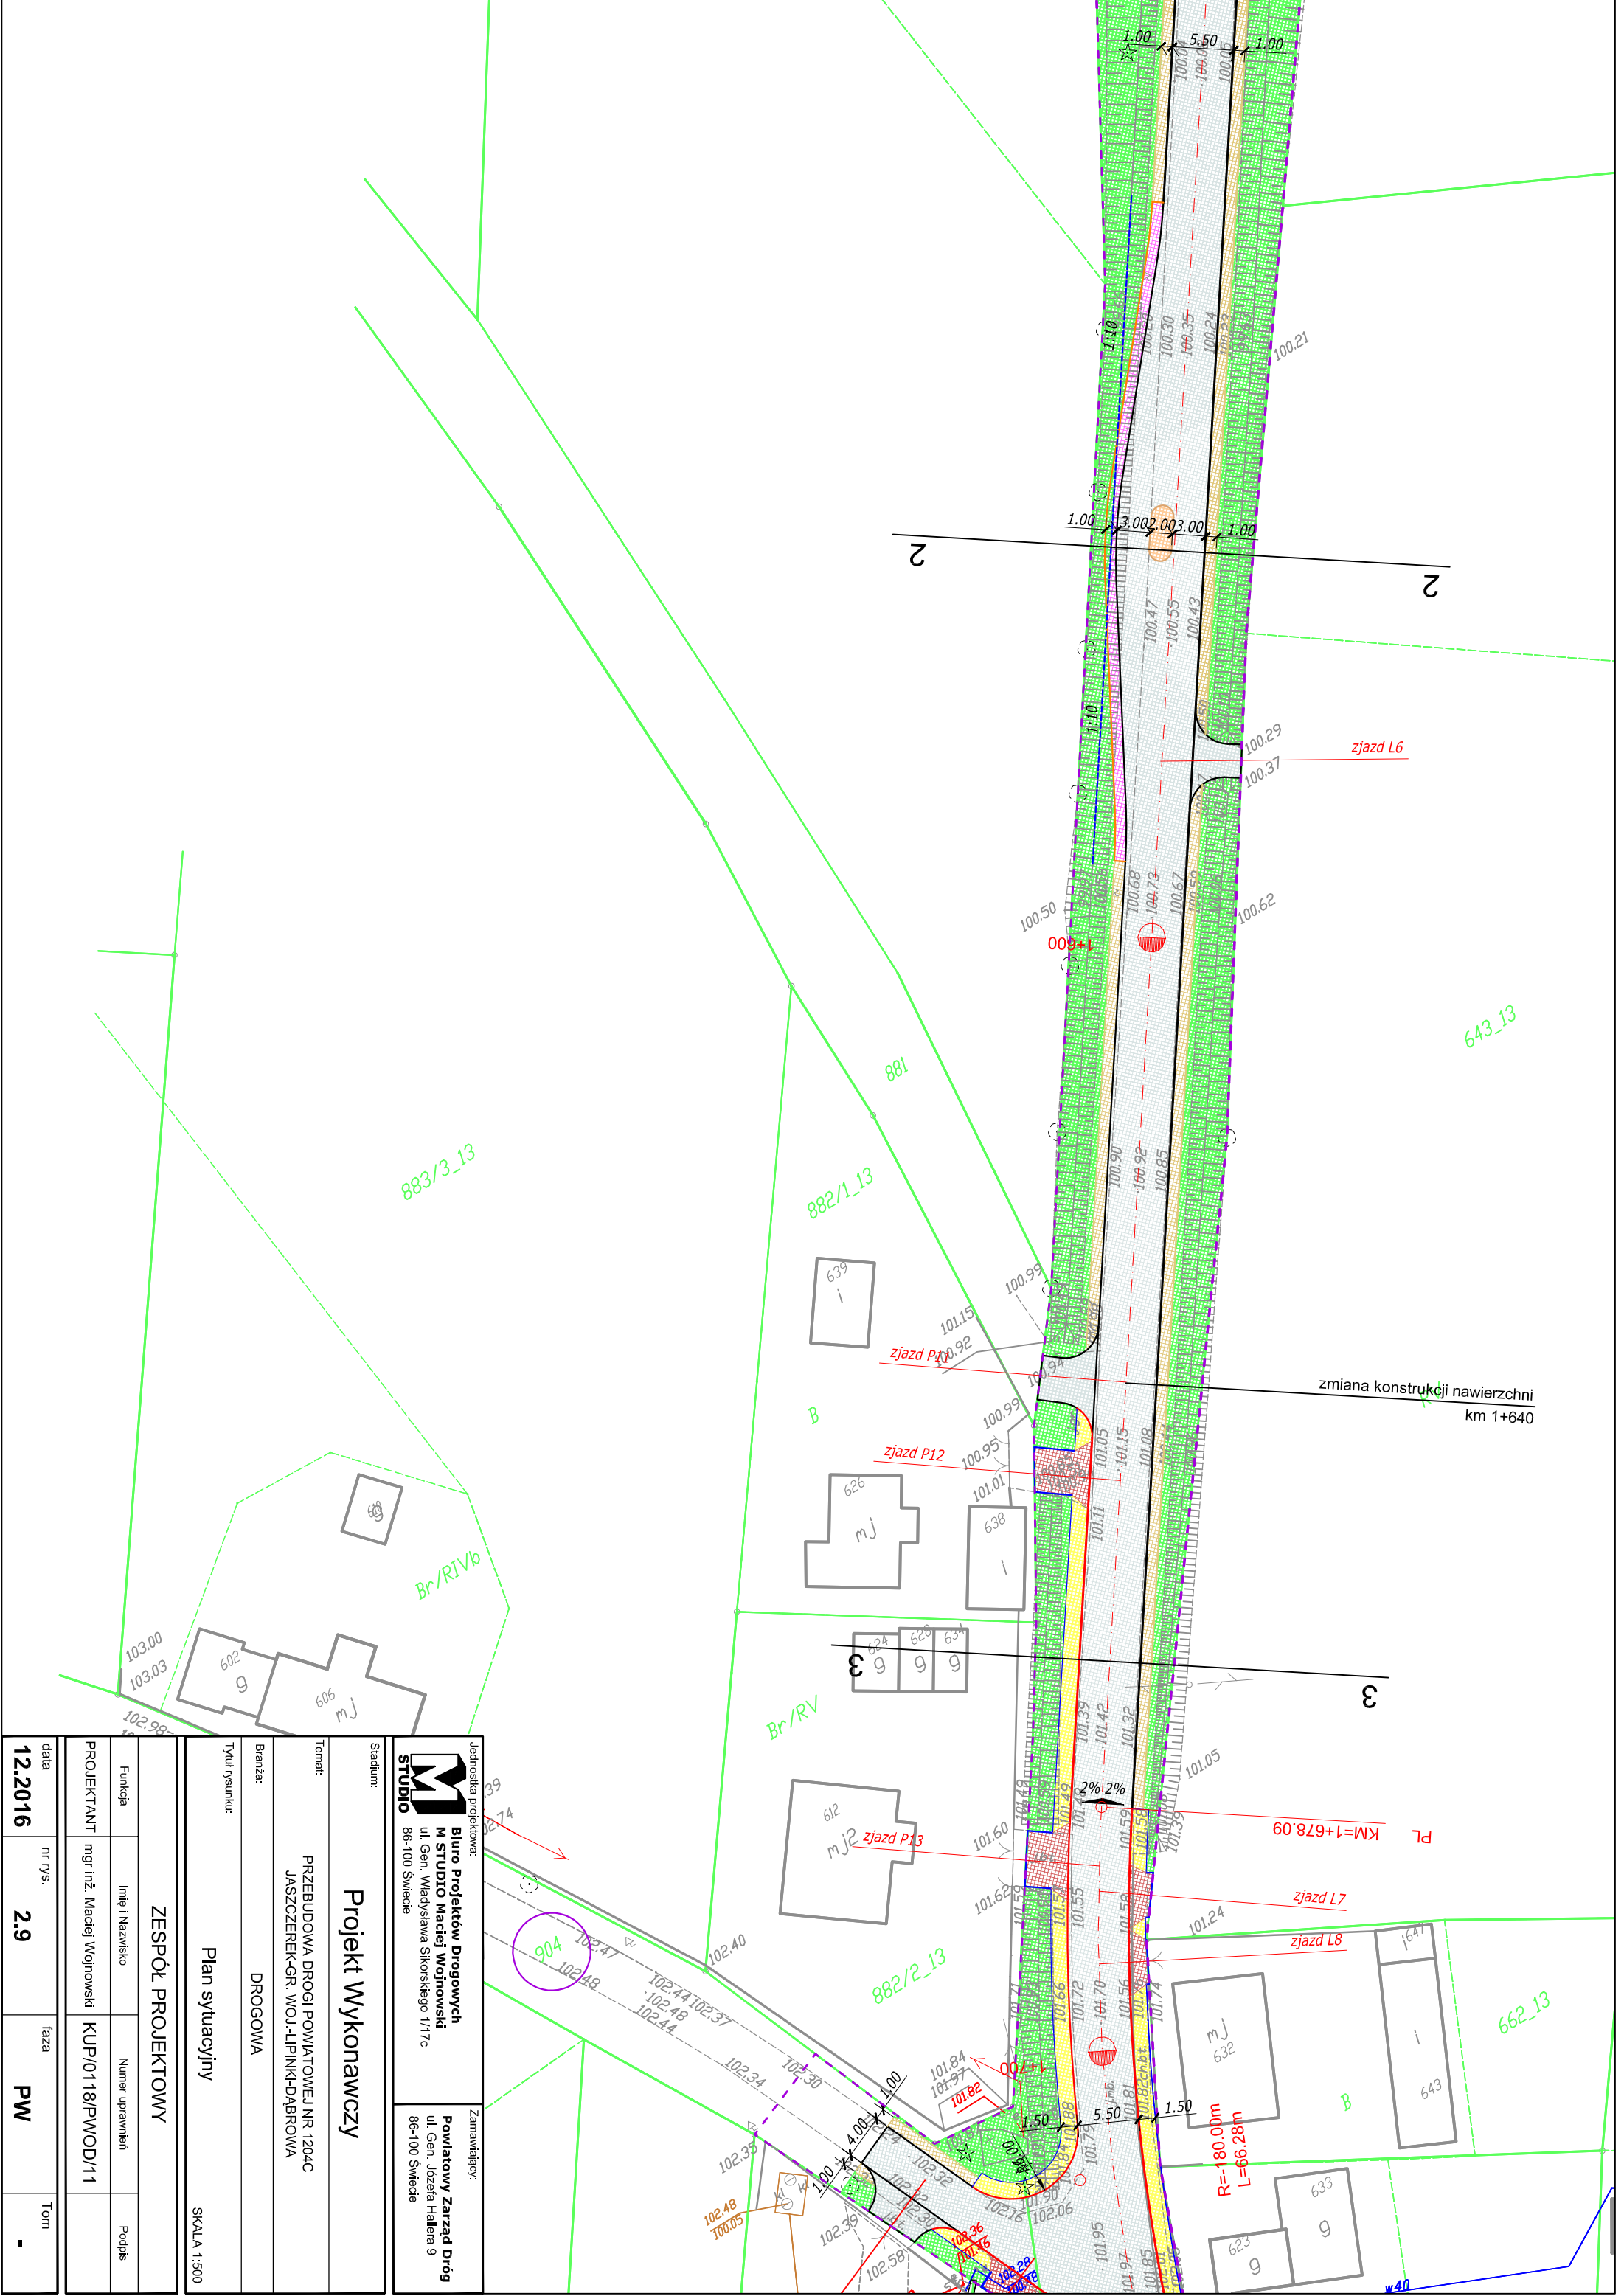

<b>Projekt Wykonawczy</b>			
Stadium: <b>PRZEBUDOWA DRUGI POWIATOWEJ NR 1204C</b> <b>JASZCZEREK-GR. WOJ.-LIPINKI-DĄBROWA</b>			
Branża: <b>DROGOWA</b>		Tytuł rysunku: <b>Plan sytuacyjny</b>	
Skala: 1:500			
<b>ZESPÓŁ PROJEKTOWY</b>			
Funkcja <b>PROJEKTANT</b>	Imię i Nazwisko <b>mgr inż. Maciej Wojnowski</b>	Numer uprawnień <b>KUP/0118/PWOD/11</b>	Podpis
data <b>12.2016</b>	nr rys. <b>2.9</b>	faza <b>PW</b>	Tom <b>-</b>

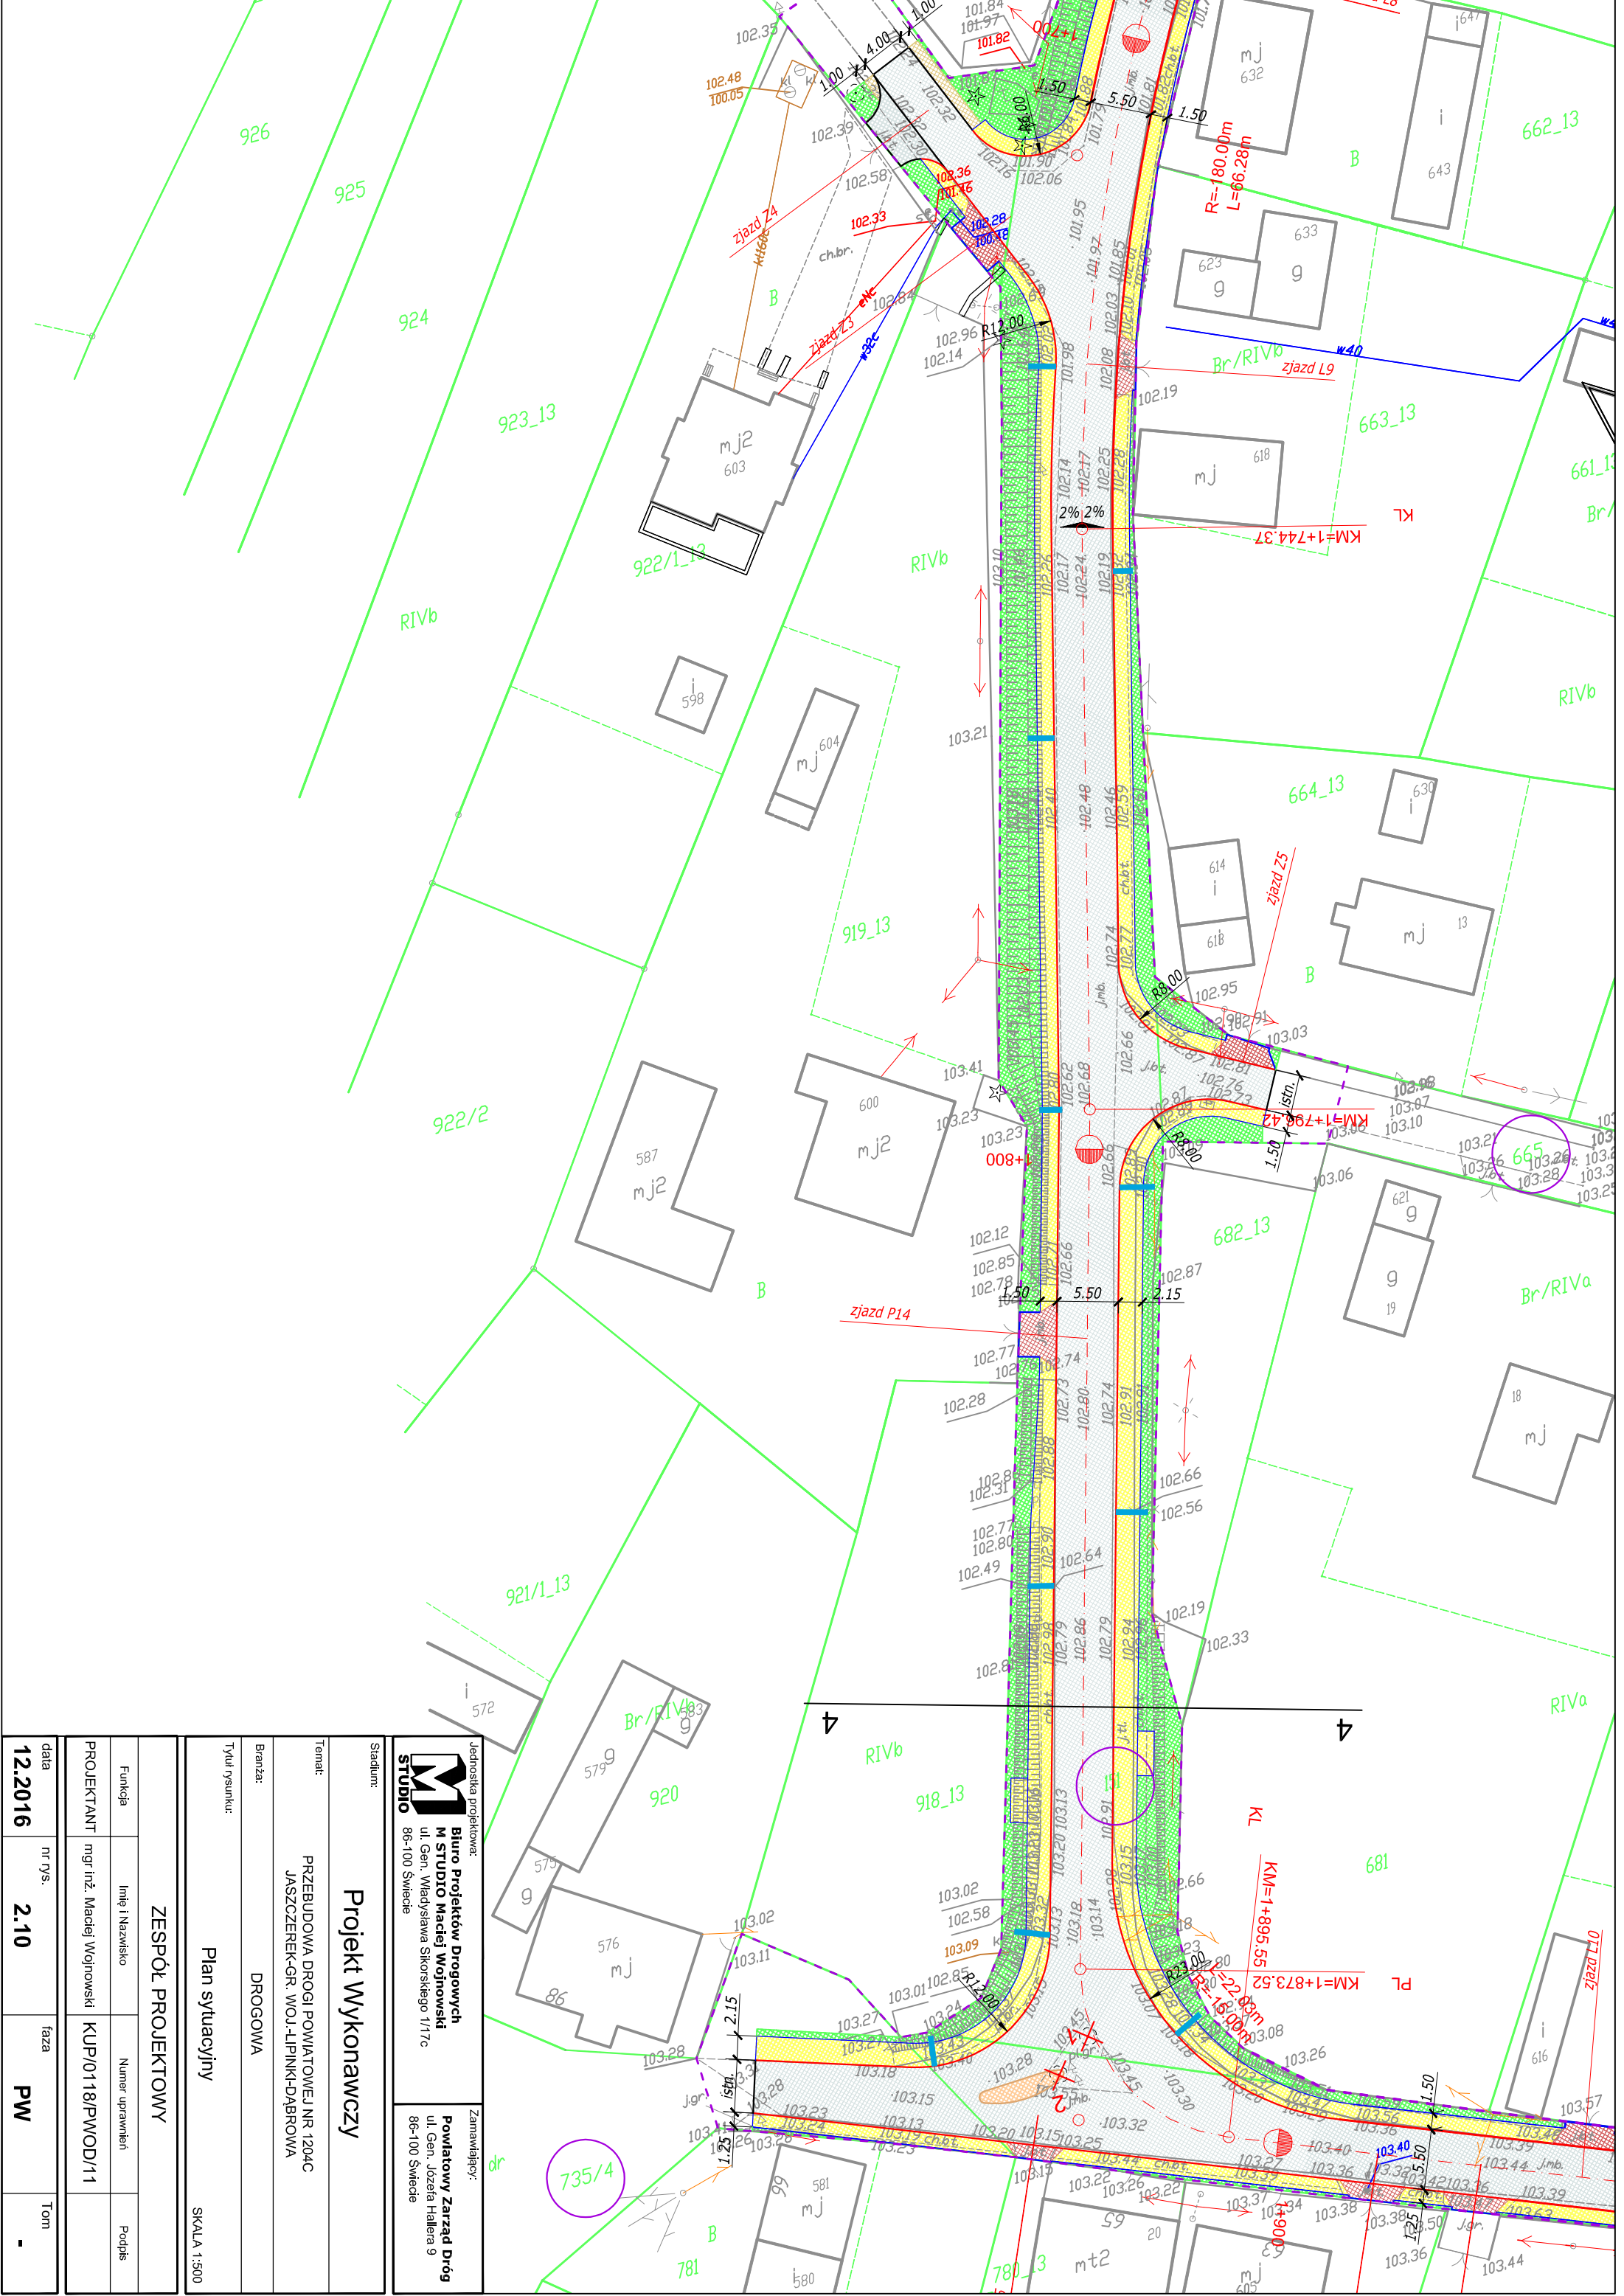


<b>Projekt Wykonawczy</b>	
Stan: <b>Projekt Wykonawczy</b>	Temat: <b>PRZEBUDOWA DRUGI POWIATOWEJ NR 1204C JASZCZEREK-GR. WOJ.-LIPNIKI-DĄBROWA</b>
Branża: <b>DROGOWA</b>	Tytuł rysunku: <b>Plan sytuacyjny</b>
<b>ZESPÓŁ PROJEKTOWY</b>	
Funkcja:	Imię i Nazwisko:
PROJEKTANT: mgr inż. Maciej Wojnowski	Numer uprawnień: KUP/0118/PWOD/11
data: <b>12.2016</b>	nr rys.: <b>2.10</b>
faza: <b>PW</b>	Tom:

Jednostka projektowa:  
**Biurowo Projektów Drogowych**  
**M STUDIO Maciej Wojnowski**  
 86-100 Świecie

Zamawiający:  
**Powiatowy Zarząd Dróg**  
 ul. Gen. Józefa Hallera 9  
 86-100 Świecie


Skala: **SKALA 1:500**

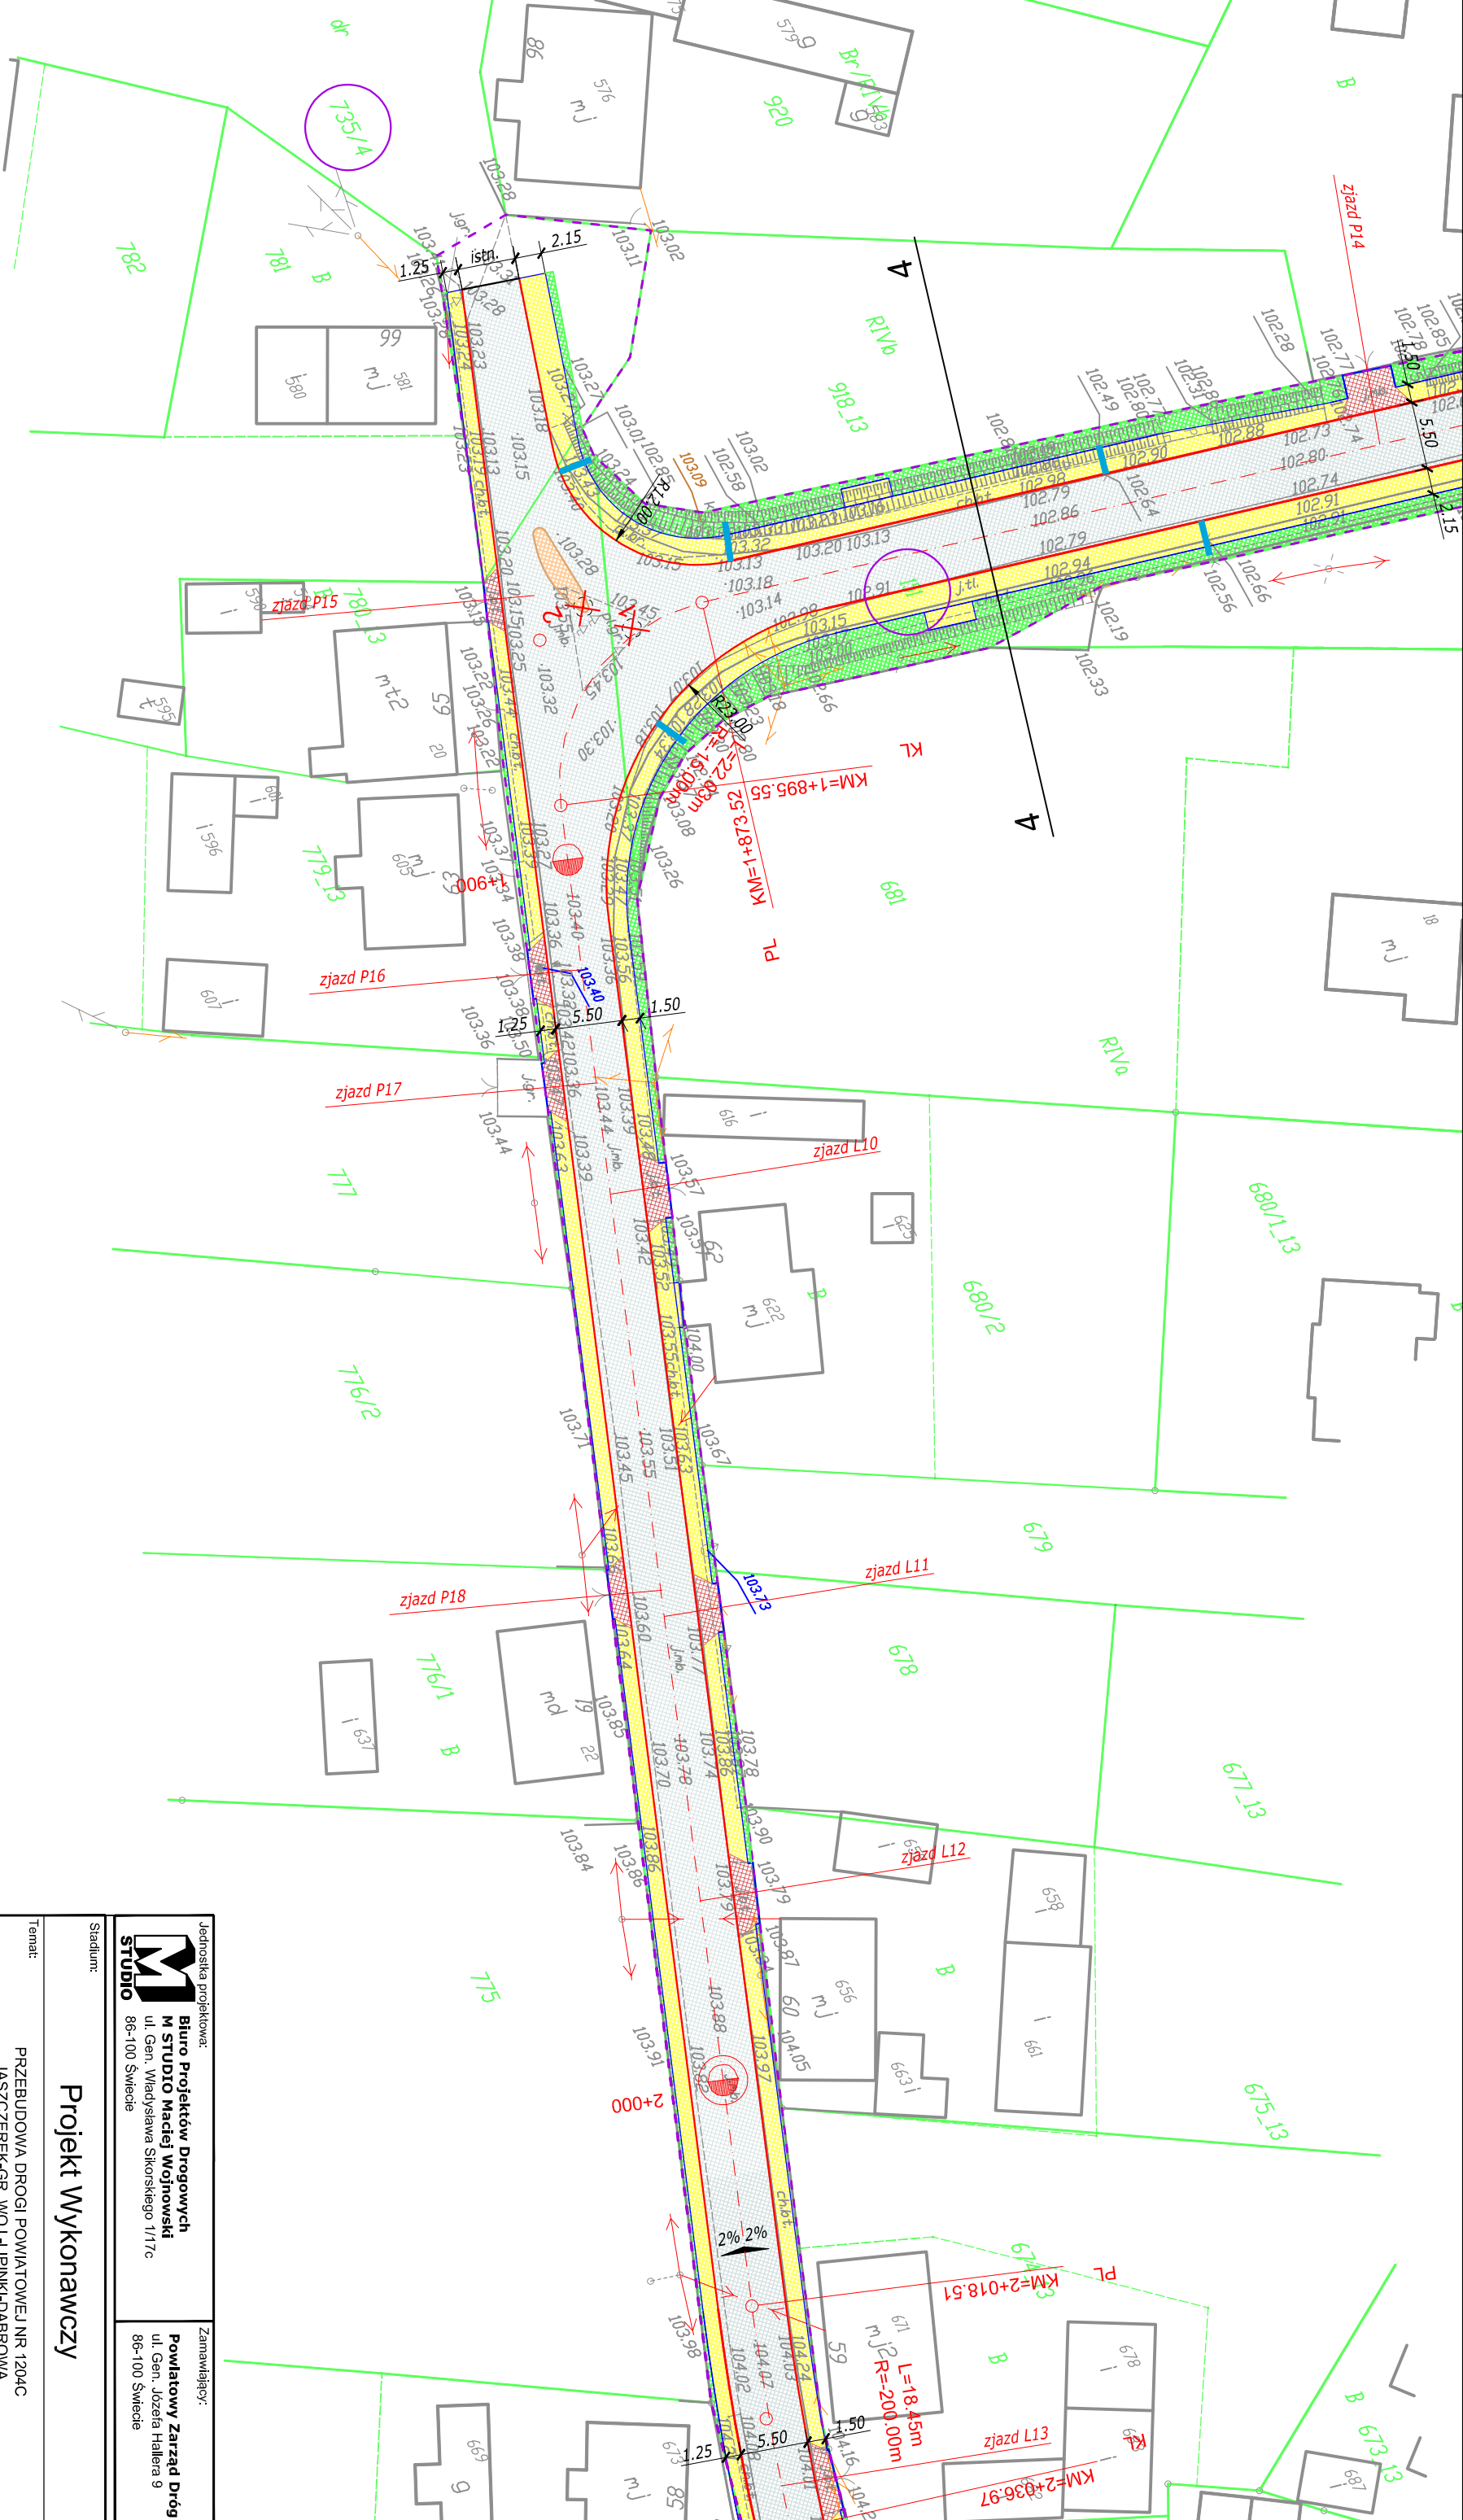

**STUDIO** **STUDIO**  
 ul. Gen. Józefa Hallera 9  
 86-100 Świecie

**Projekt Wykonawczy**  
 PRZEBUDOWA DRÓGI POWIATOWEJ NR 1204C  
 JASZCZEREK-GR. WOJ.-LIPINKI-DĄBRÓWA  
 DROGOWA  
 Plan sytuacyjny  
 SKALA 1:500

<b>ZESPÓŁ PROJEKTOWY</b>			
Funckja	Imię i Nazwisko	Numer uprawnień	Podpis
PROJEKTANT	mgr inż. Maciej Wojnowski	KUP/0118/PWOD/11	
data	nr rys.	faza	Tom
12.2016	2.11	PW	-

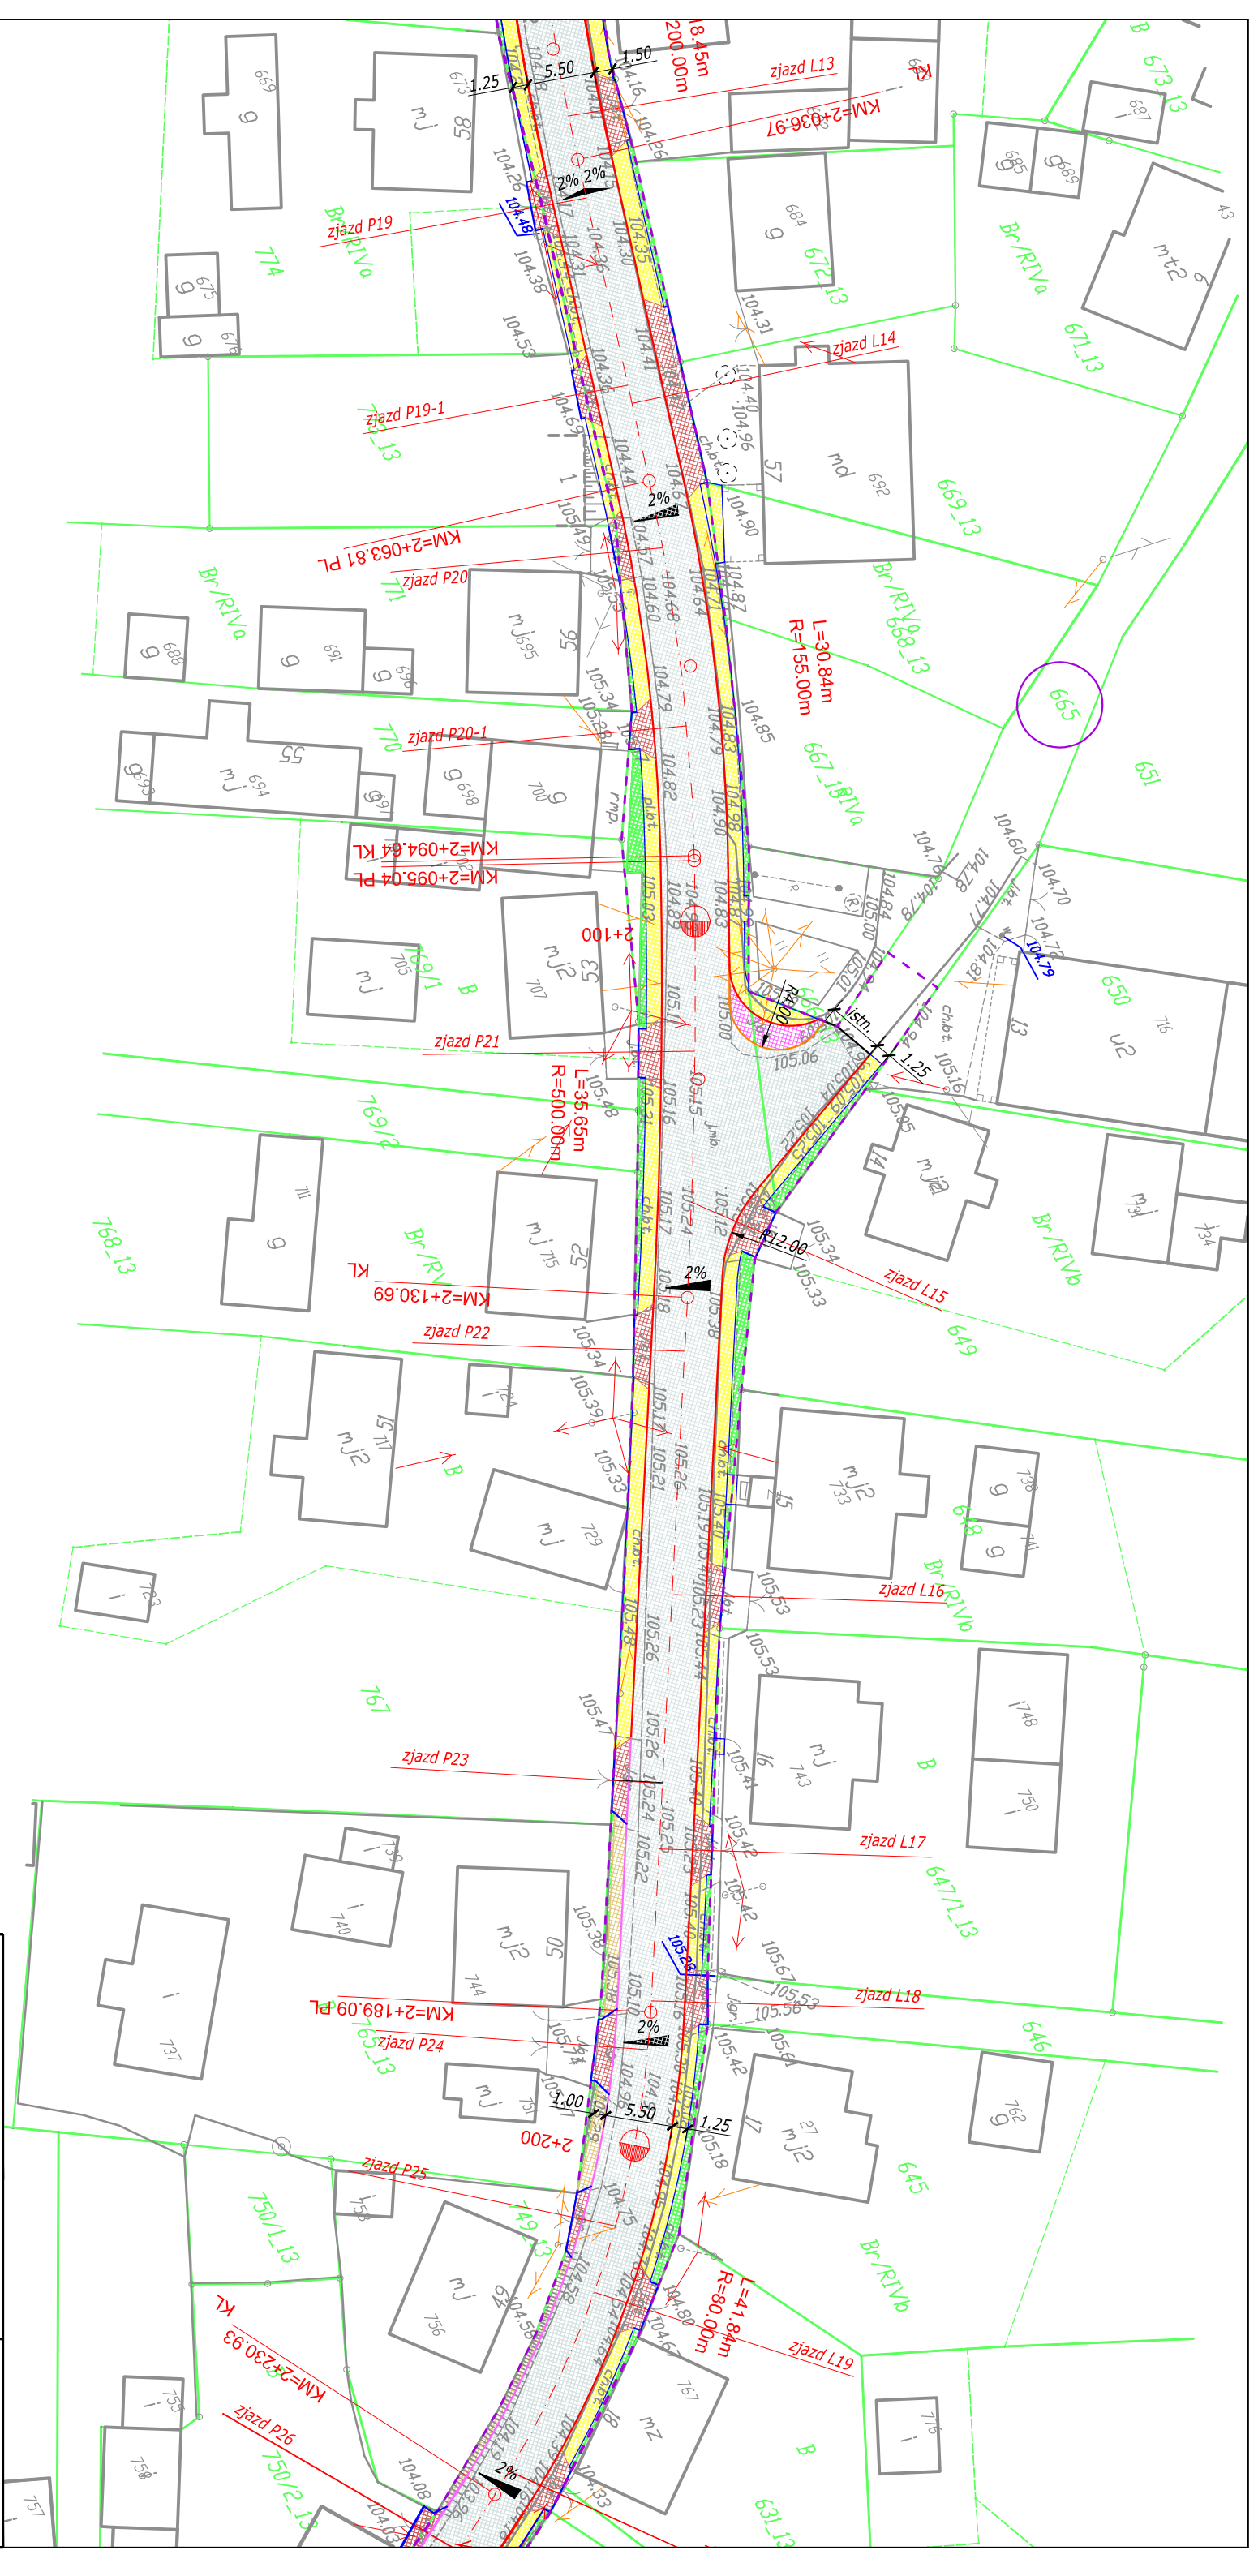

Jednostka projektowa:  
**M STUDIO Maciej Wojnowski**  
 ul. Gen. Władysława Sikorskiego 1/17c  
 86-100 Świecie

Zamawiający:  
**Powiatowy Zarząd Dróg**  
 ul. Gen. Józefa Hallera 9  
 86-100 Świecie

Stadlum:  
**Projekt Wykonawczy**


Temat:  
 PRZEBUDOWA DRUGI POWIATOWEJ NR 1204C  
 JASZCZEREK-GR. WOJ.-LIPINKI-DĄBROWA

Branża:  
 DROGOWA

Tytuł rysunku:  
 Plan sytuacyjny

SKALA 1:500

ZESPÓŁ PROJEKTOWY			
Funkcja	Imię i Nazwisko	Numer uprawnień	Podpis
PROJEKTANT	mgr inż. Maciej Wojnowski	KUP/0118/PWOD/11	
data	nr rys.	faza	Tom
12.2016	2.12	PW	-

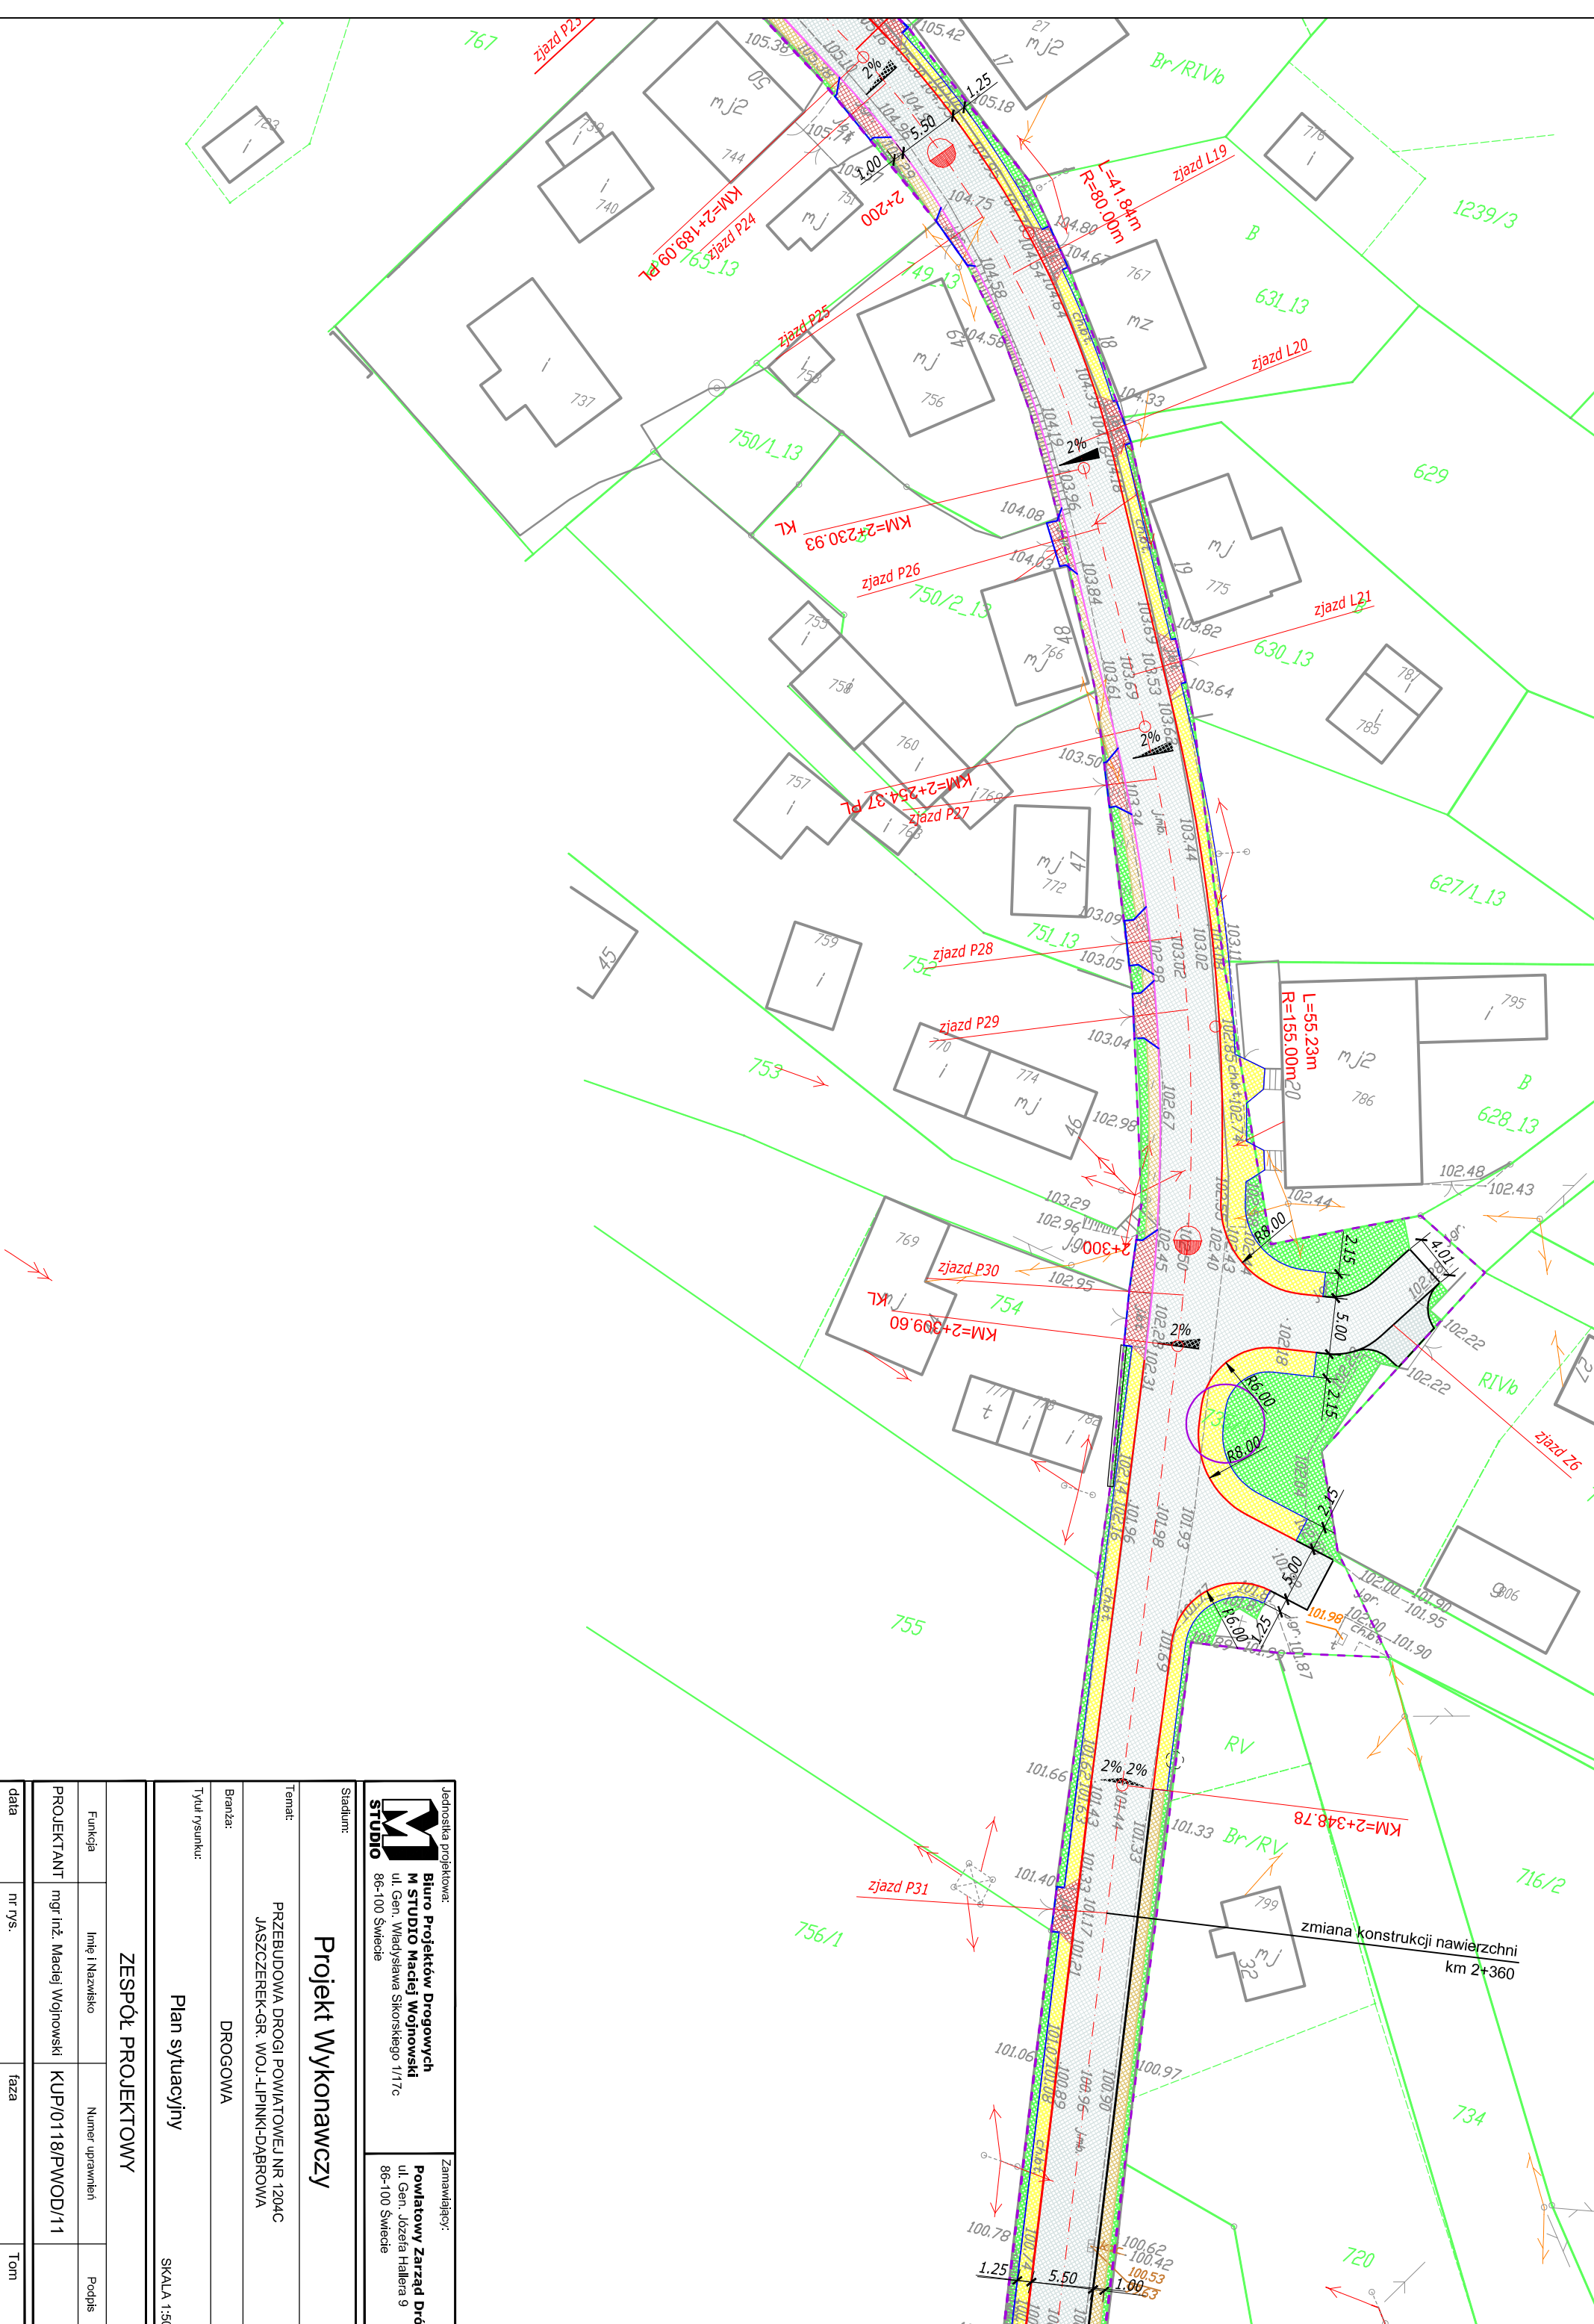

Jednostka projektowa:  
**M STUDIO Maciej Wojnowski**  
 ul. Gen. Władysława Sikorskiego 1/17c  
 86-100 Świecie

Zamawiający:  
**Powiatowy Zarząd Dróg**  
 ul. Gen. Józefa Hallera 9  
 86-100 Świecie

Stadium: **Projekt Wykonawczy**


Temat: **PRZEBUDOWA DROGI POWIATOWEJ NR 1204C  
 JASZCZEREK-GR. WOJ.-LIPINKI-DĄBROWA**

Branża: **DROGOWA**


Tytuł rysunku: **Plan sytuacyjny**

SKALA 1:500


<b>ZESPÓŁ PROJEKTOWY</b>			
Funkcja	Imię i Nazwisko	Numer uprawnień	Podpis
PROJEKTANT	mgr inż. Maciej Wojnowski	KUP/0118/PWOD/11	
data	nr rys.	faza	Tom
12.2016	2.13	PW	-

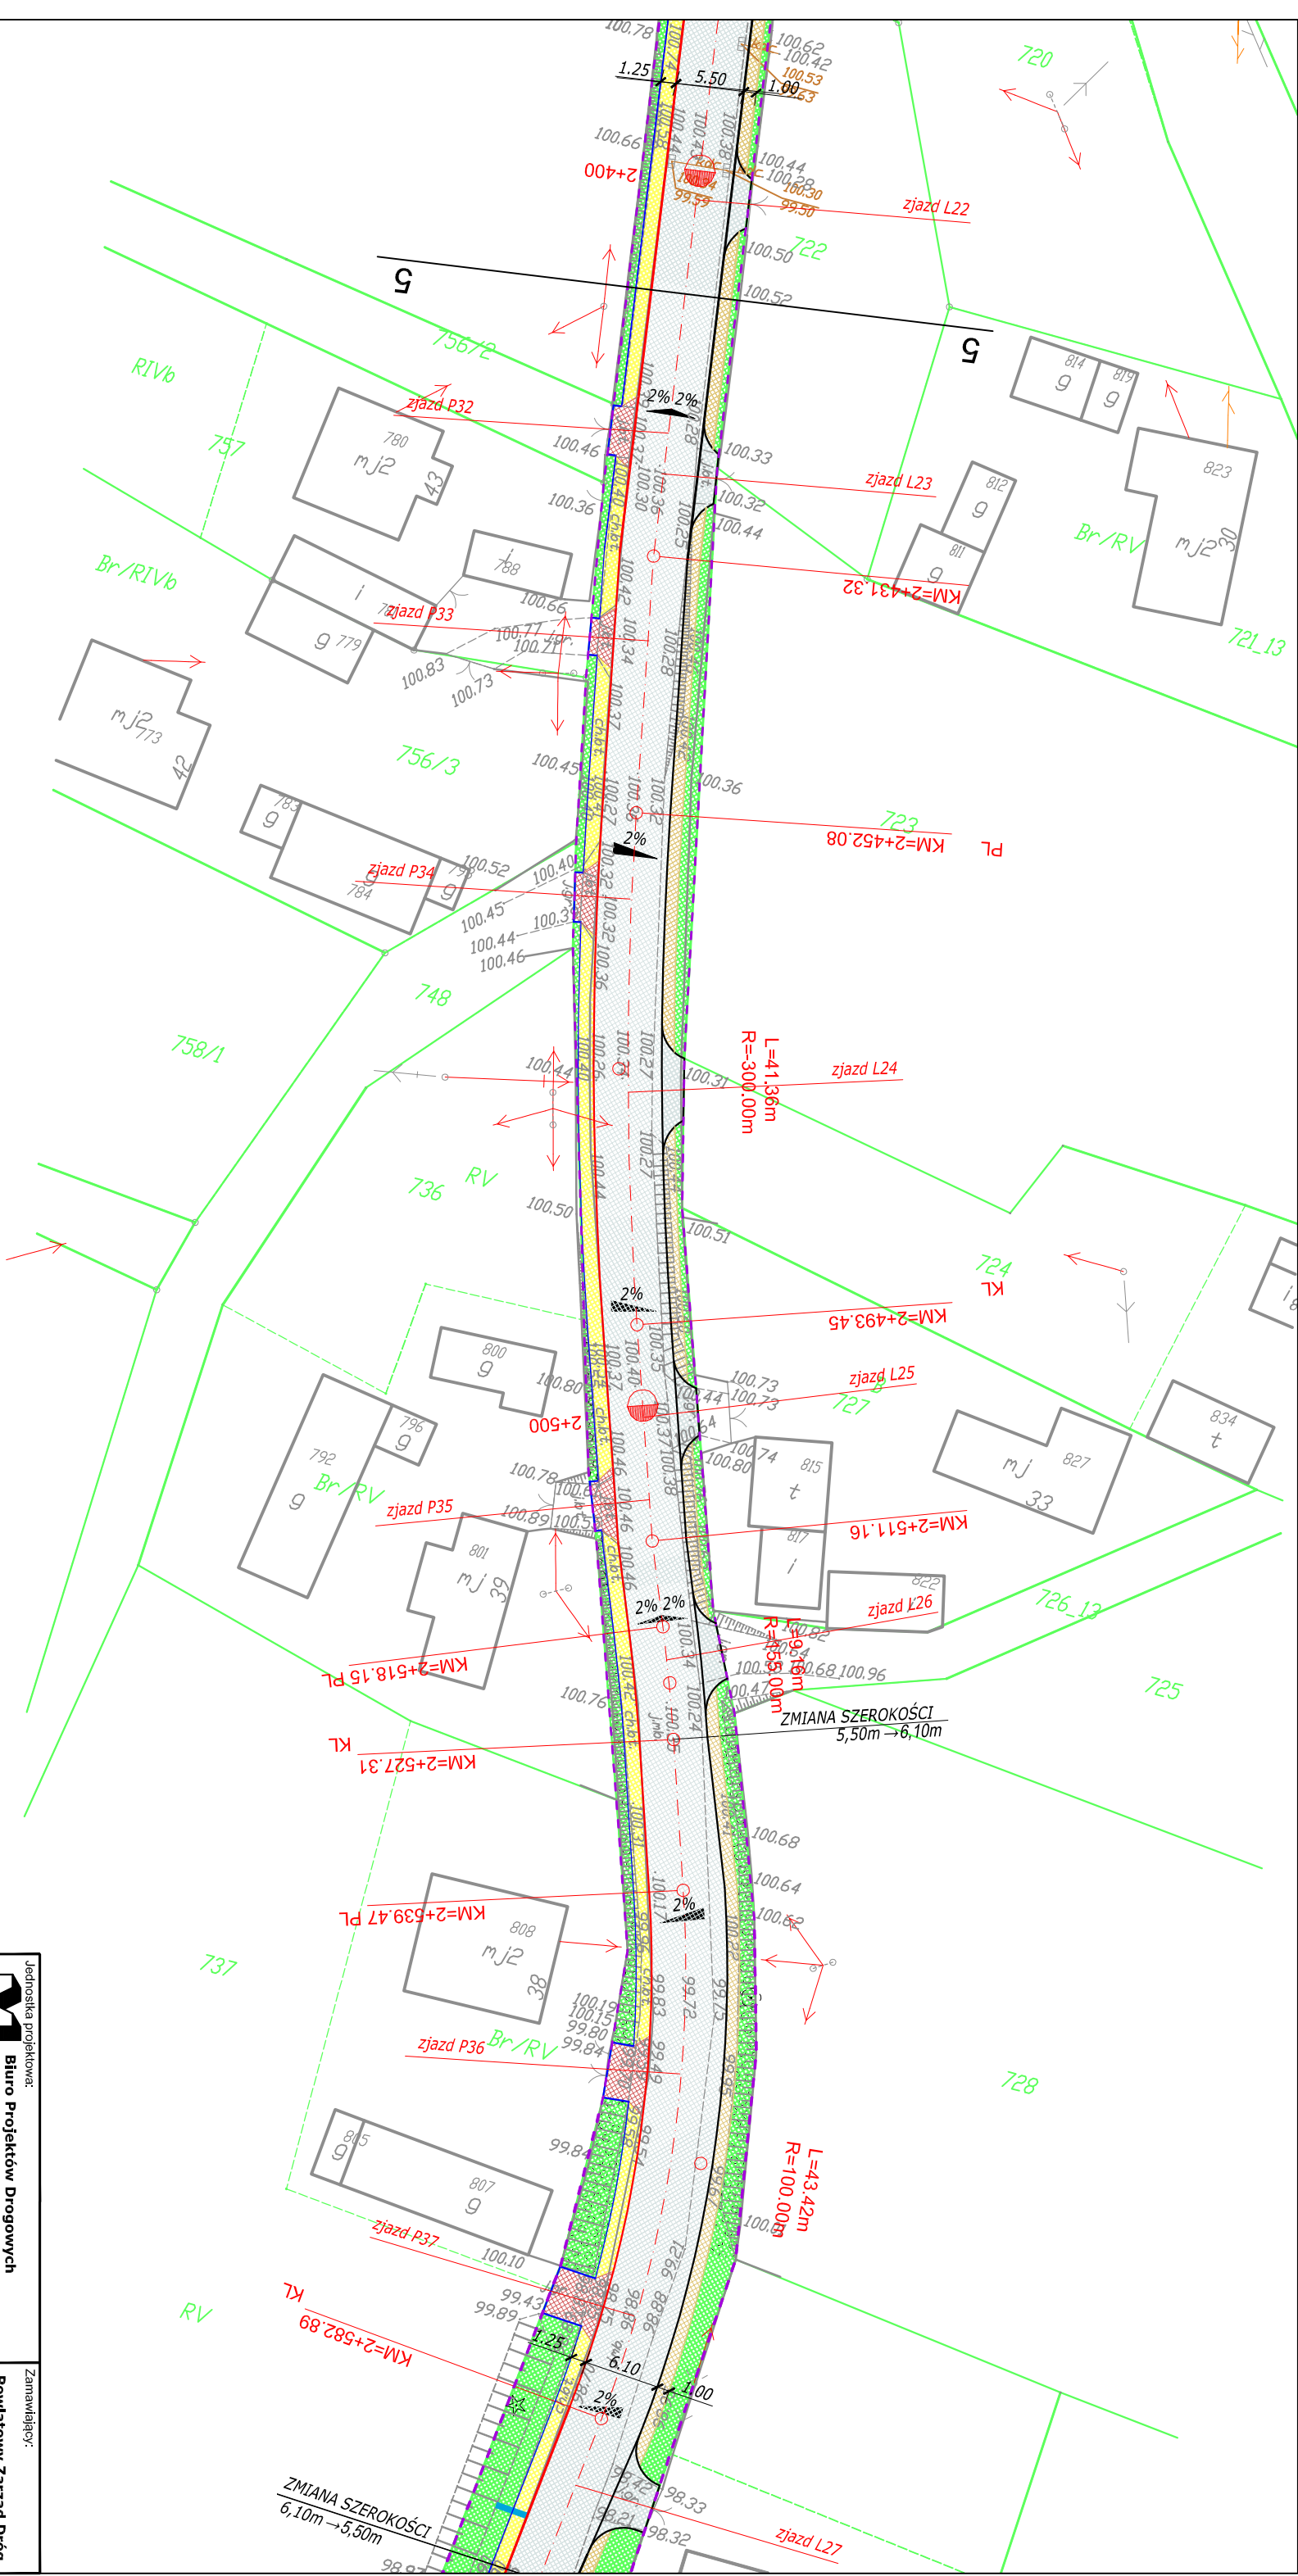

Jednostka projektowa: <b>M STUDIO</b>		Zamawiający: <b>Powiatowy Zarząd Dróg</b> ul. Gen. Józefa Hallera 9 86-100 Świecie	
<b>Projekt Wykonawczy</b>			
Stadium: <b>Projekt Wykonawczy</b>			
Temat: PRZEBUDOWA DRUGI POWIATOWEJ NR 1204C JASZCZEREK-GR. WOJ.-LIPINKI-DĄBROWA			
Branża: DROGOWA			
Tytuł rysunku: Plan sytuacyjny			
SKALA 1:500			
<b>ZESPÓŁ PROJEKTOWY</b>			
Funkcja	Imię i Nazwisko	Numer uprawnień	Podpis
PROJEKTANT	mgr inż. Maciej Wojnowski	KUP/0118/PWOD/11	
data	nr rys.	faza	Tom
12.2016	2.14	PW	-

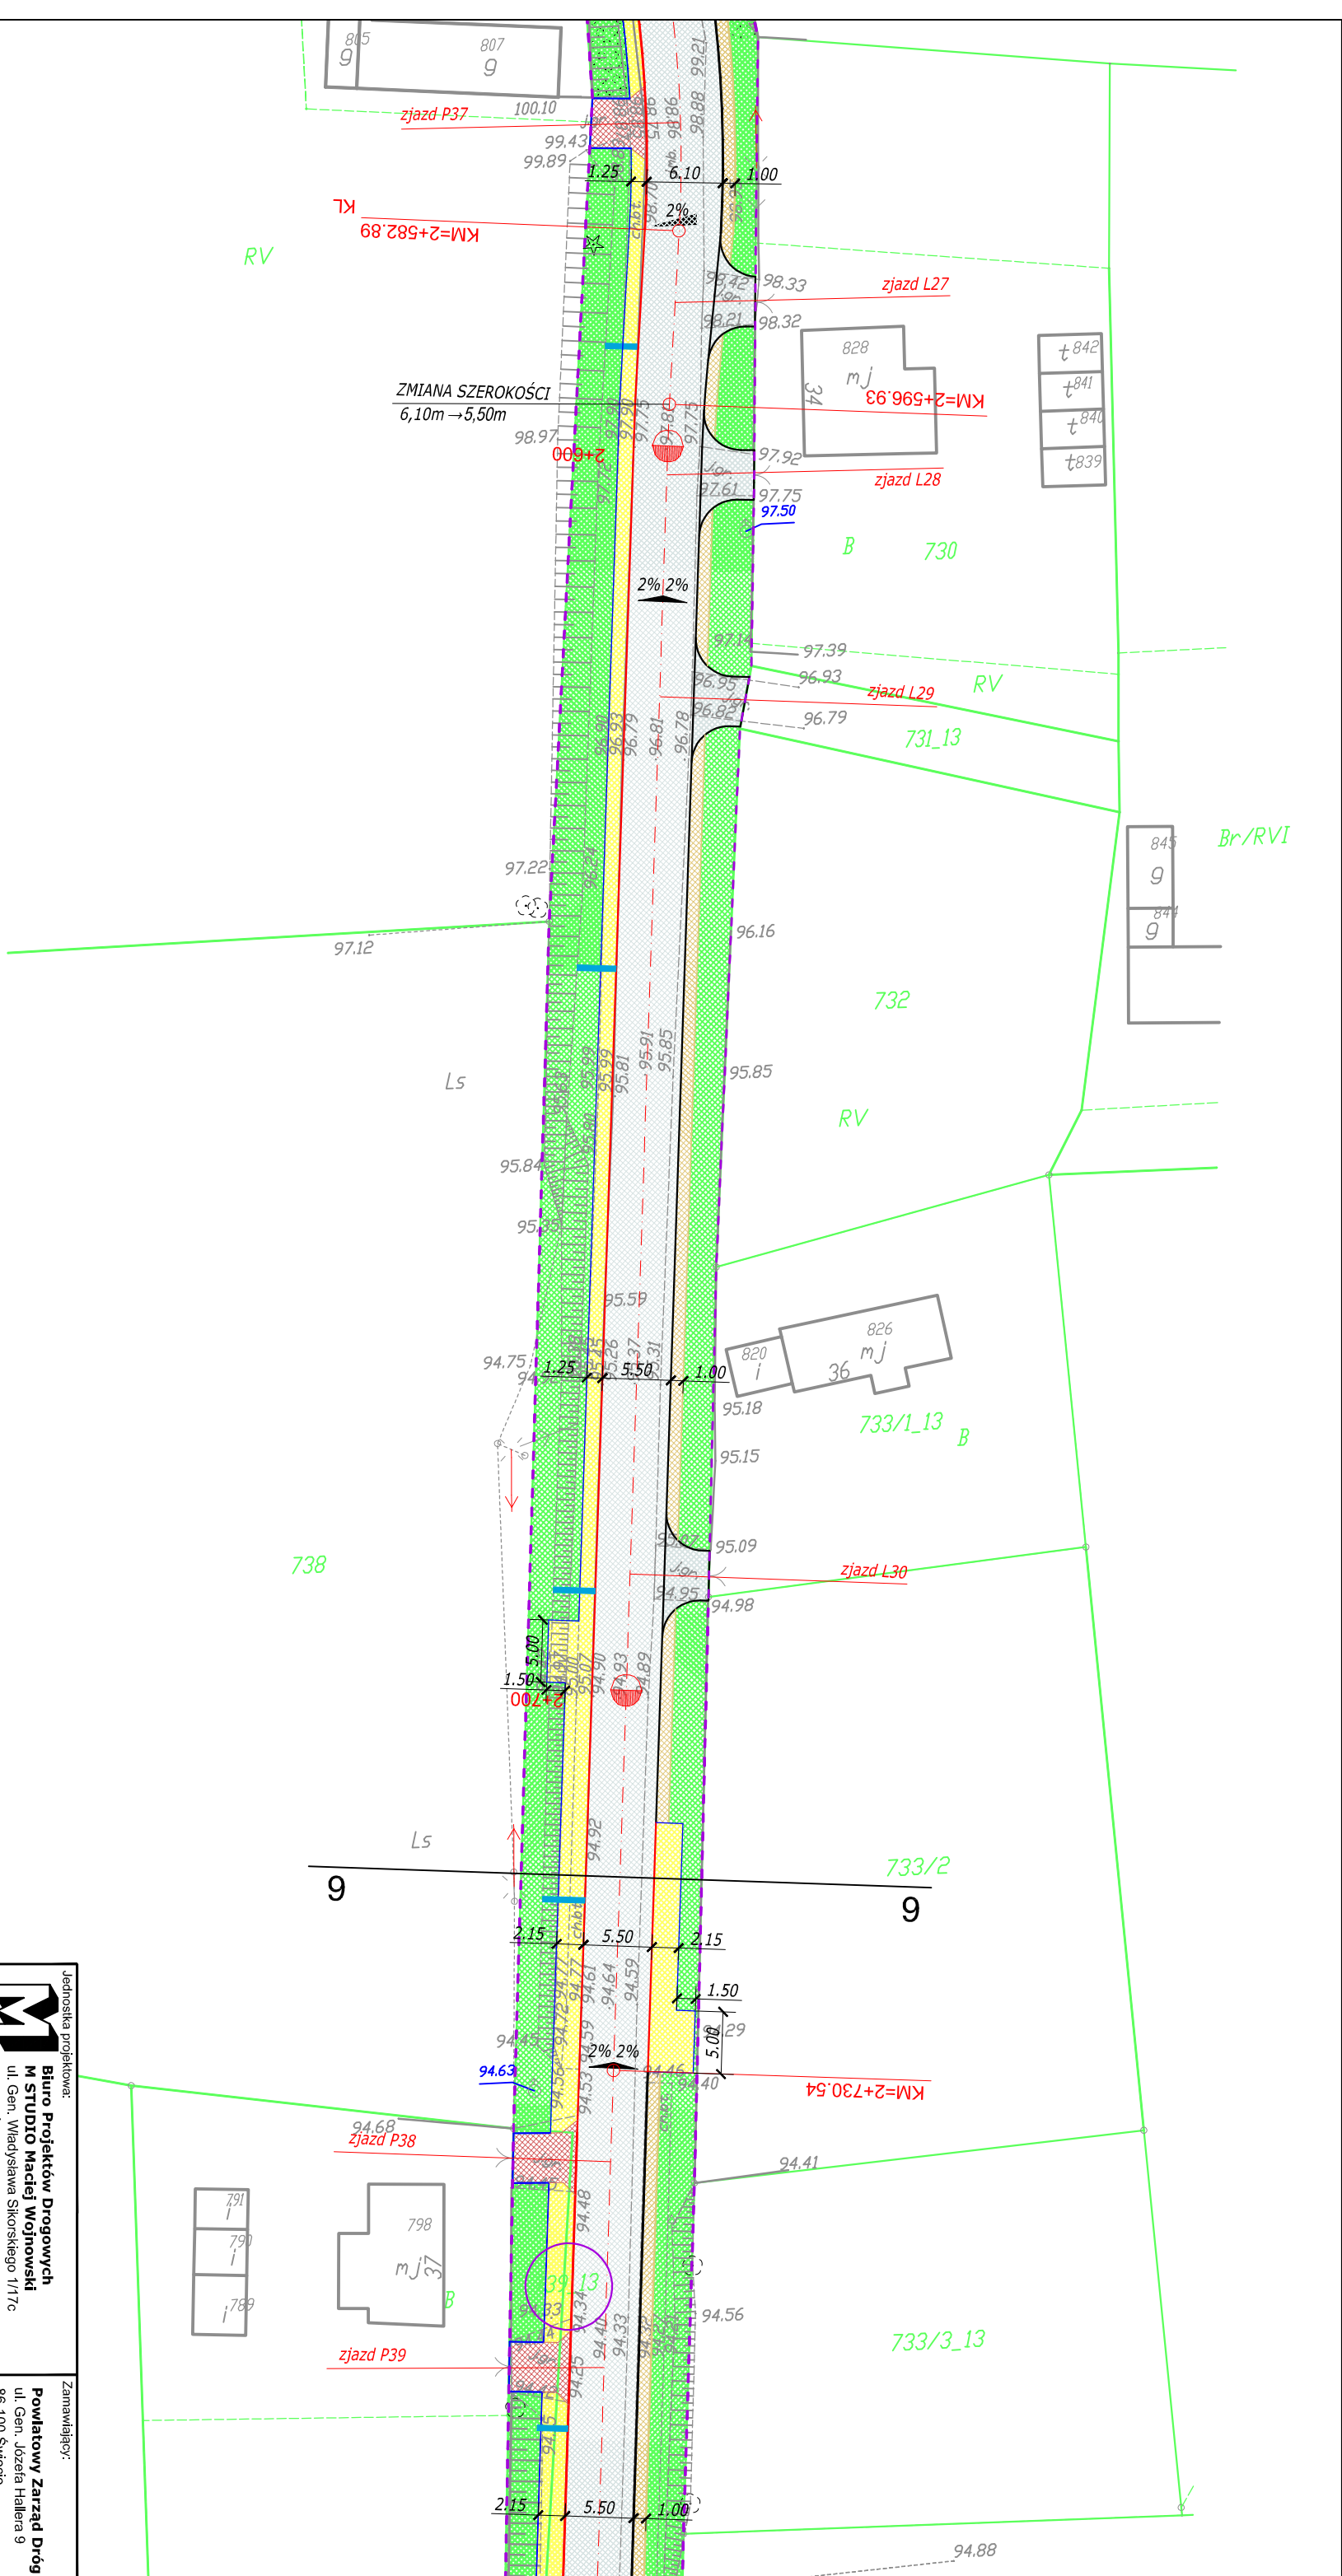

Jednostka projektowa: <b>STUDIO</b>		Zamawiający: <b>Powiatowy Zarząd Dróg</b> ul. Gen. Józefa Hallera 9 86-100 Świecie	
<b>Projekt Wykonawczy</b>			
Stadium: Projekt Wykonawczy		Skala: 1:500	
Temat: PRZEBUDOWA DROGI POWIATOWEJ NR 1204C JASZCZEREK-GR. WOJ.-LIPINKI-DĄBROWA			
Branża: DROGOWA		Plan sytuacyjny	
Tytuł rysunku: Plan sytuacyjny			
Funkcja: ZESPÓŁ PROJEKTOWY			
PROJEKTANT	mgr inż. Maciej Wojnowski	KUP/0118/PWOD/11	Podpis
data	nr rys.	faza	Tom
12.2016	2.15	PW	-

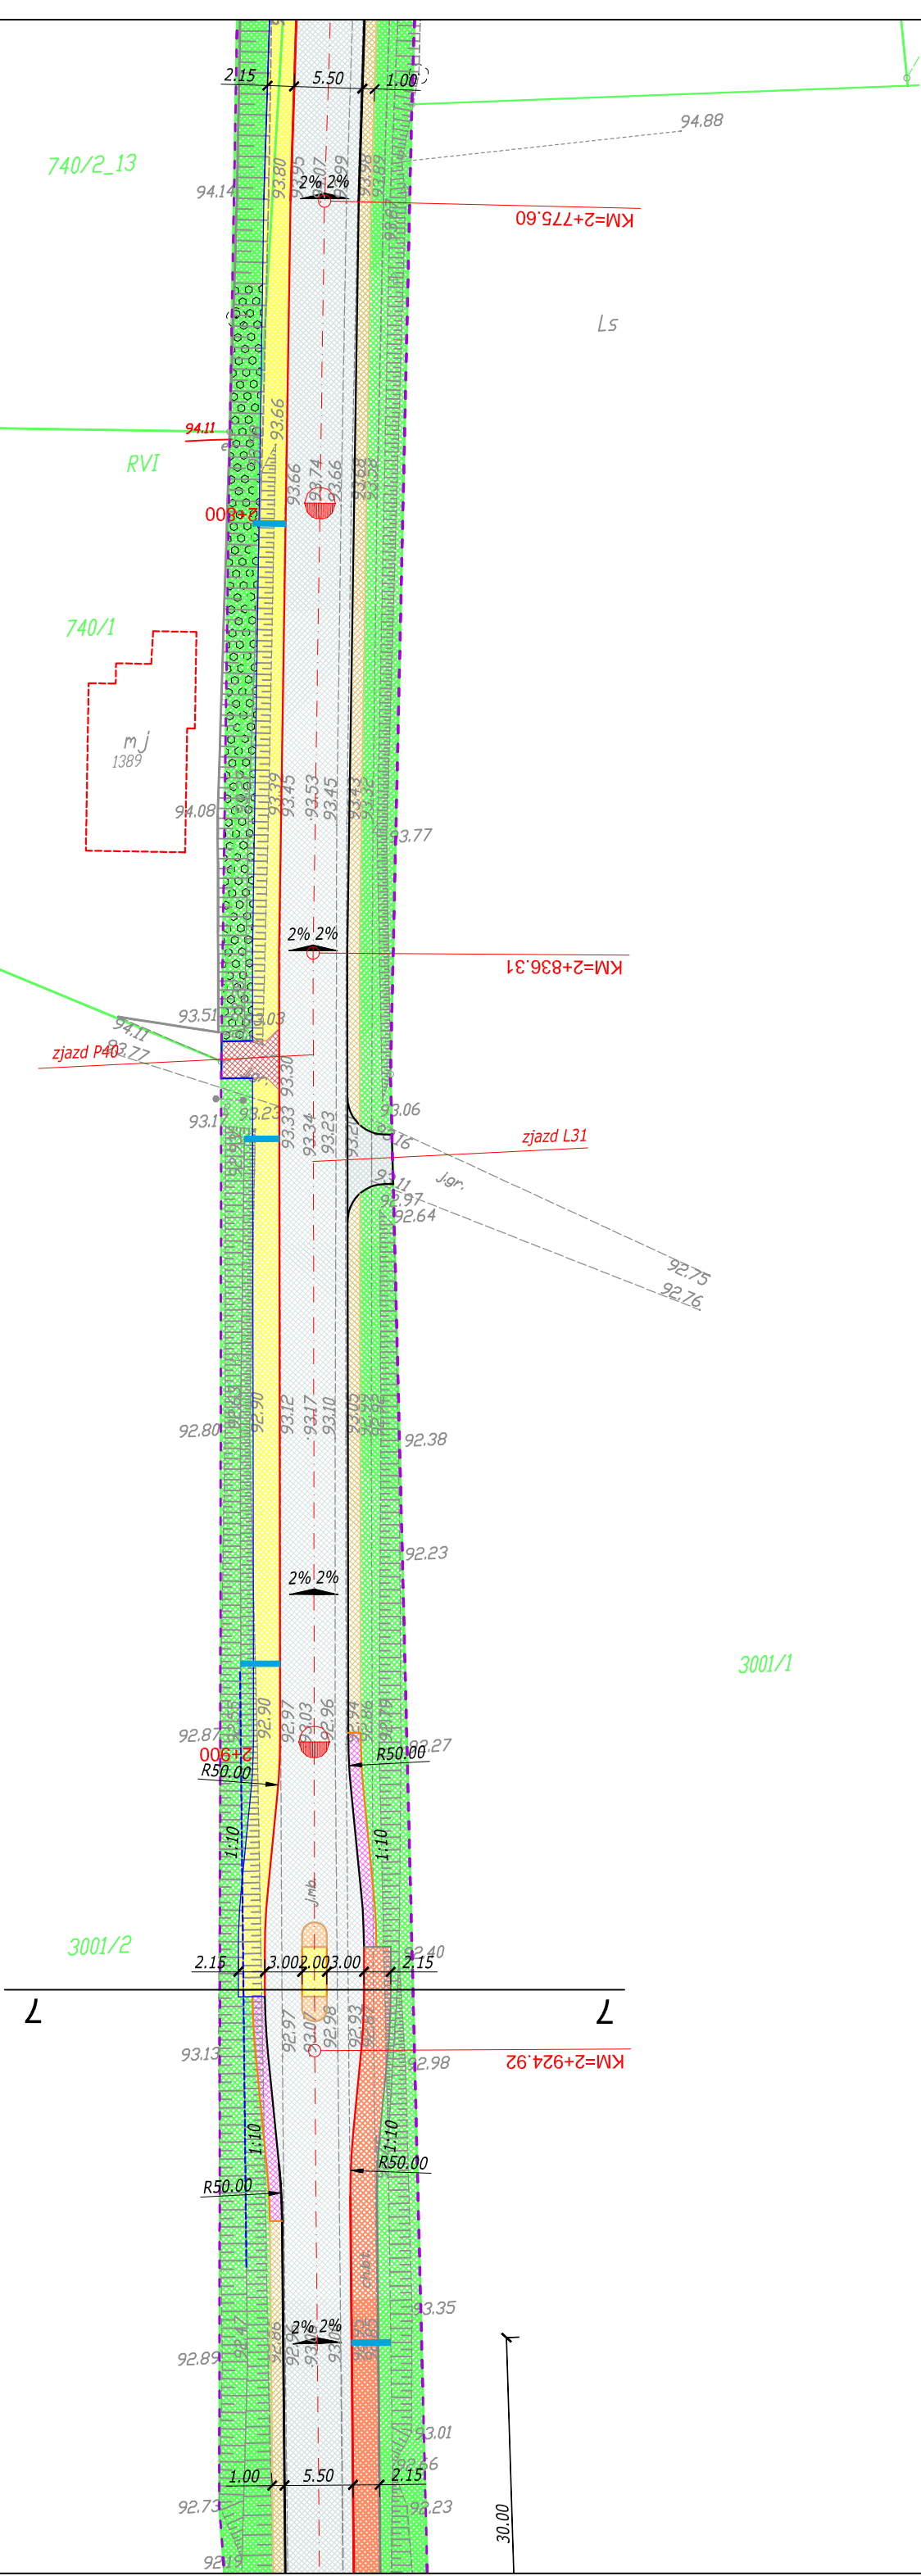

Jednostka projektowa:  
**M STUDIO Maciej Wojnowski**  
 ul. Gen. Władysława Sikorskiego 1/17c  
 86-100 Świecie

Zamawiający:  
**Powiatowy Zarząd Dróg**  
 ul. Gen. Józefa Hallera 9  
 86-100 Świecie

Stadium:  
**Projekt Wykonawczy**


Temat:  
 PRZEBUDOWA DRUGI POWIATOWEJ NR 1204C  
 JASZCZEREK-GR. WOJ.-LIPINKI-DĄBROWA


Branża:  
 DROGOWA


Tytuł rysunku:  
 Plan sytuacyjny

SKALA 1:500

ZESPÓŁ PROJEKTOWY			
Funkcja	Imię i Nazwisko	Numer uprawnień	Podpis
PROJEKTANT	mgr inż. Maciej Wojnowski	KUP/0118/PWOD/11	
data	nr rys.	faza	Tom
12.2016	2.16	PW	-

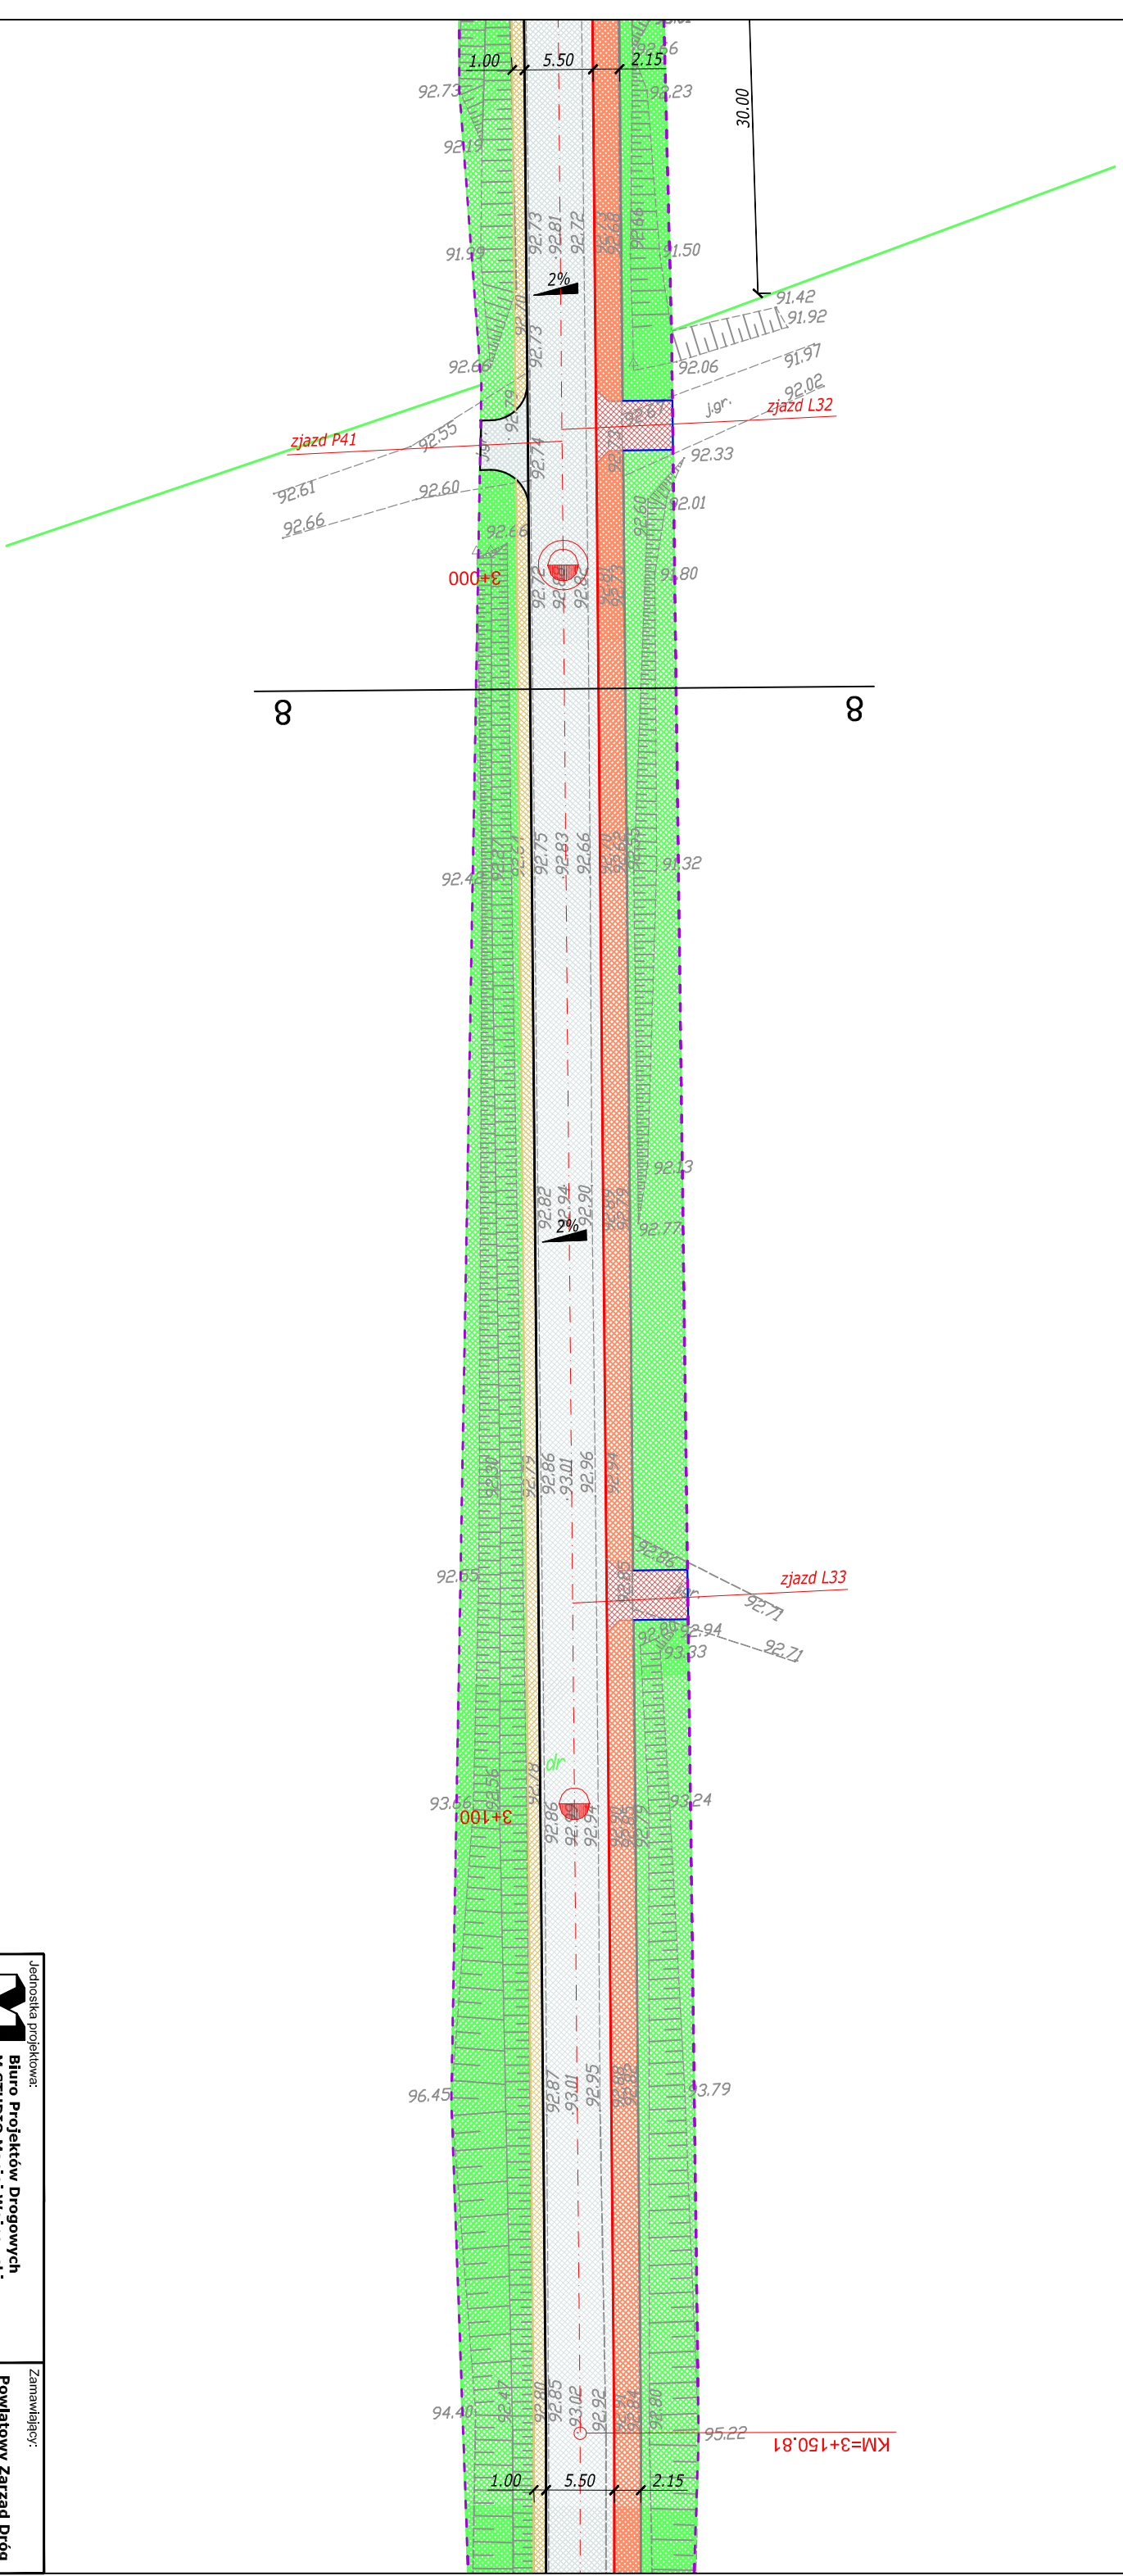

Jednostka projektowa:		Zamawiający:	
 <b>Biurowisko Projektów Drogowych</b> <b>M STUDIO Maciej Wojnowski</b> ul. Gen. Władysława Sikorskiego 1/17c 86-100 Świecie		<b>Powiatowy Zarząd Dróg</b> ul. Gen. Józefa Hallera 9 86-100 Świecie	
<b>Projekt Wykonawczy</b>			
Stadium: PRZEBUDOWA DROGI POWIATOWEJ NR 1204C			
Temat: JASZCZEREK-GR. WOJ.-LIPINKI-DĄBROWA			
Branża: DROGOWA			
Tytuł rysunku: Plan sytuacyjny			
SKALA 1:500			
<b>ZESPÓŁ PROJEKTOWY</b>			
Funkcja	Imię i Nazwisko	Numer uprawnień	Podpis
PROJEKTANT	mgr inż. Maciej Wojnowski	KUP/0118/PWOD/11	
data	nr rys.	faza	Tom
12.2016	2.17	PW	-

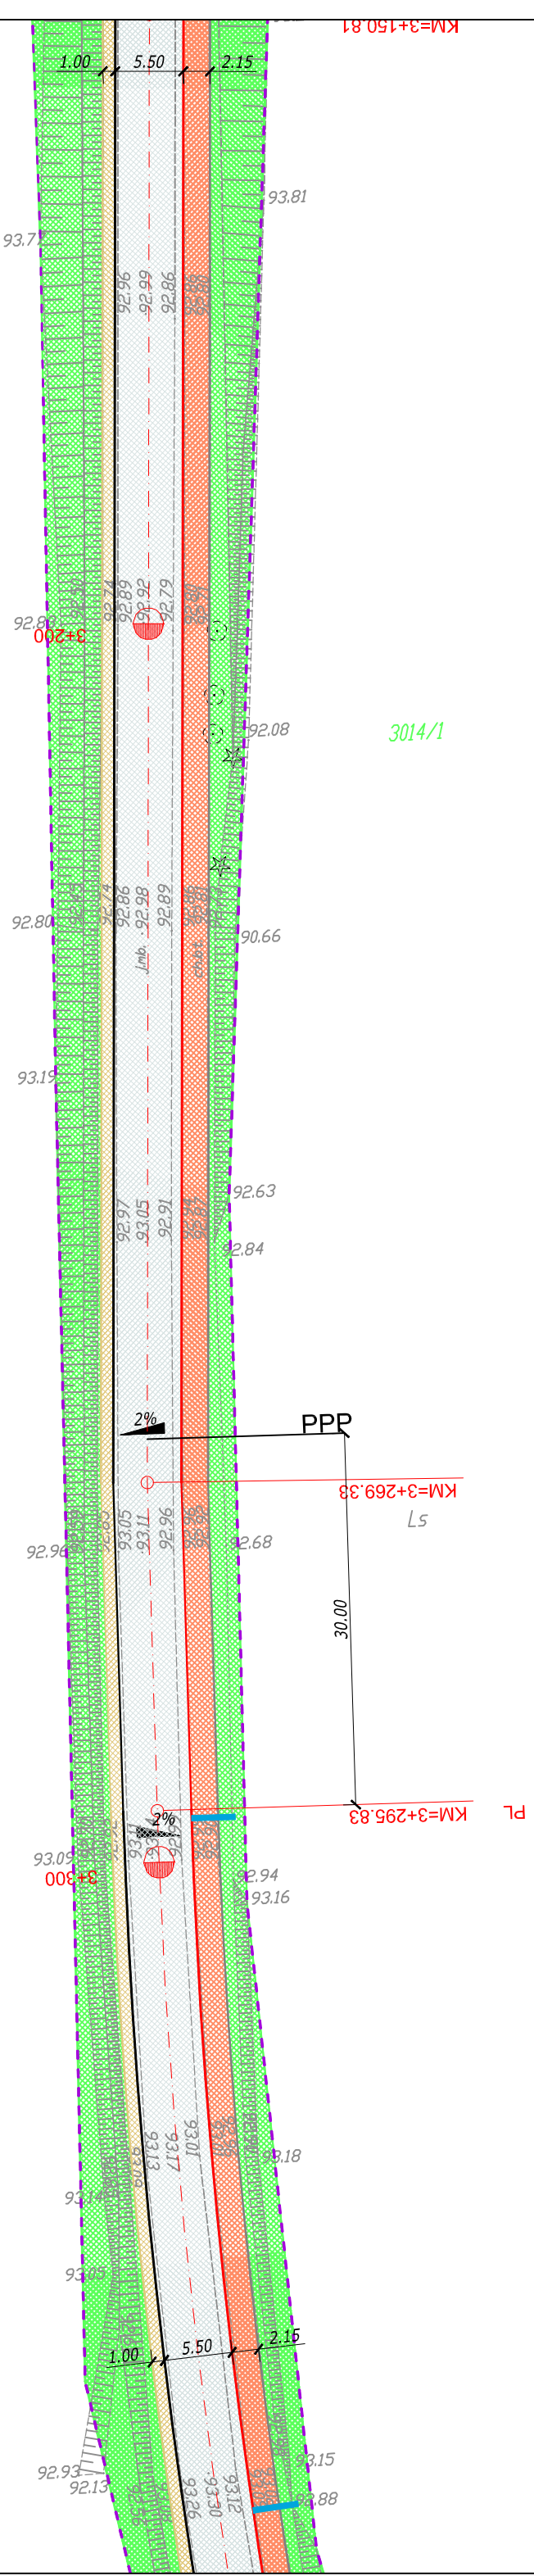

Jednostka projektowa:  
**Biuo Projektów Drogowych**  
**M STUDIO Maciej Wojnowski**  
 ul. Gen. Mładysława Sikorskiego 1/17c  
 86-100 Świecie

Zamawiający:  
**Powiatowy Zarząd Dróg**  
 ul. Gen. Józefa Hallera 9  
 86-100 Świecie

Stadium:  
**Projekt Wykonawczy**


Temat:  
 PRZEBUDOWA DRUGI POWIATOWEJ NR 1204C  
 JASZCZEREK-GR. WOJ.-LIPINKI-DĄBROWA

Branża:  
 DROGOWA

Tytuł rysunku:  
 Plan sytuacyjny

SKALA 1:500

ZESPÓŁ PROJEKTOWY			
Funkcja	Imię i Nazwisko	Numer uprawnień	Podpis
PROJEKTANT	mgr inż. Maciej Wojnowski	KUP/0118/PWOD/11	
data	nr rys.	faza	Tom
12.2016	2.18	PW	-

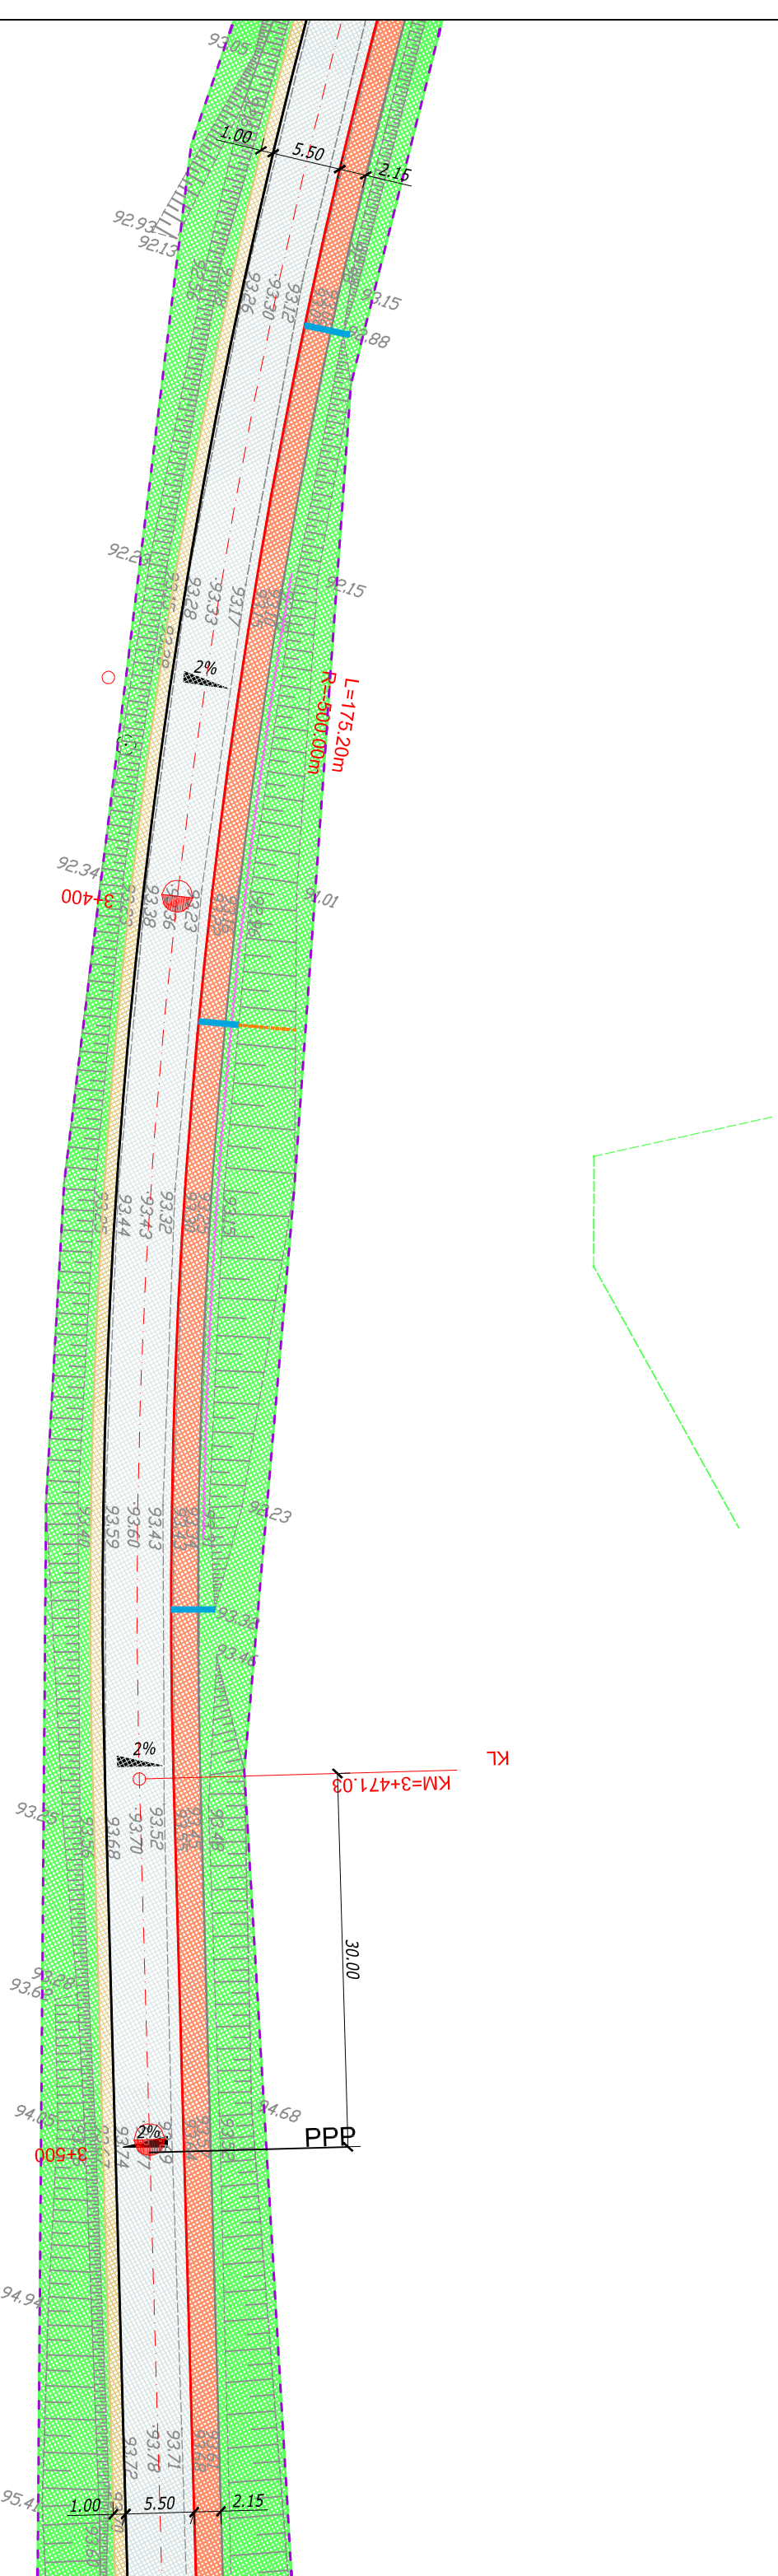

Jednostka projektowa:  
**Biuro Projektów Drogowych**  
**M STUDIO Maciej Wojnowski**  
 ul. Gen. Władysława Sikorskiego 1/17c  
 86-100 Świecie

Zamawiający:  
**Powiatowy Zarząd Dróg**  
 ul. Gen. Józefa Hallera 9  
 86-100 Świecie

Stadium:  
**Projekt Wykonawczy**


Temat:  
 PRZEBUDOWA DROGI POWIATOWEJ NR 1204C  
 JASZCZEREK-GR. WOJ.-LIPINKI-DĄBROWA

Branża:  
 DROGOWA

Tytuł rysunku:  
 Plan sytuacyjny

SKALA 1:500

ZESPÓŁ PROJEKTOWY			
Funkcja	Imię i Nazwisko	Numer uprawnień	Podpis
PROJEKTANT	mgr inż. Maciej Wojnowski	KUP/0118/PWOD/11	
data	nr rys.	faza	Tom
12.2016	2.19	PW	-

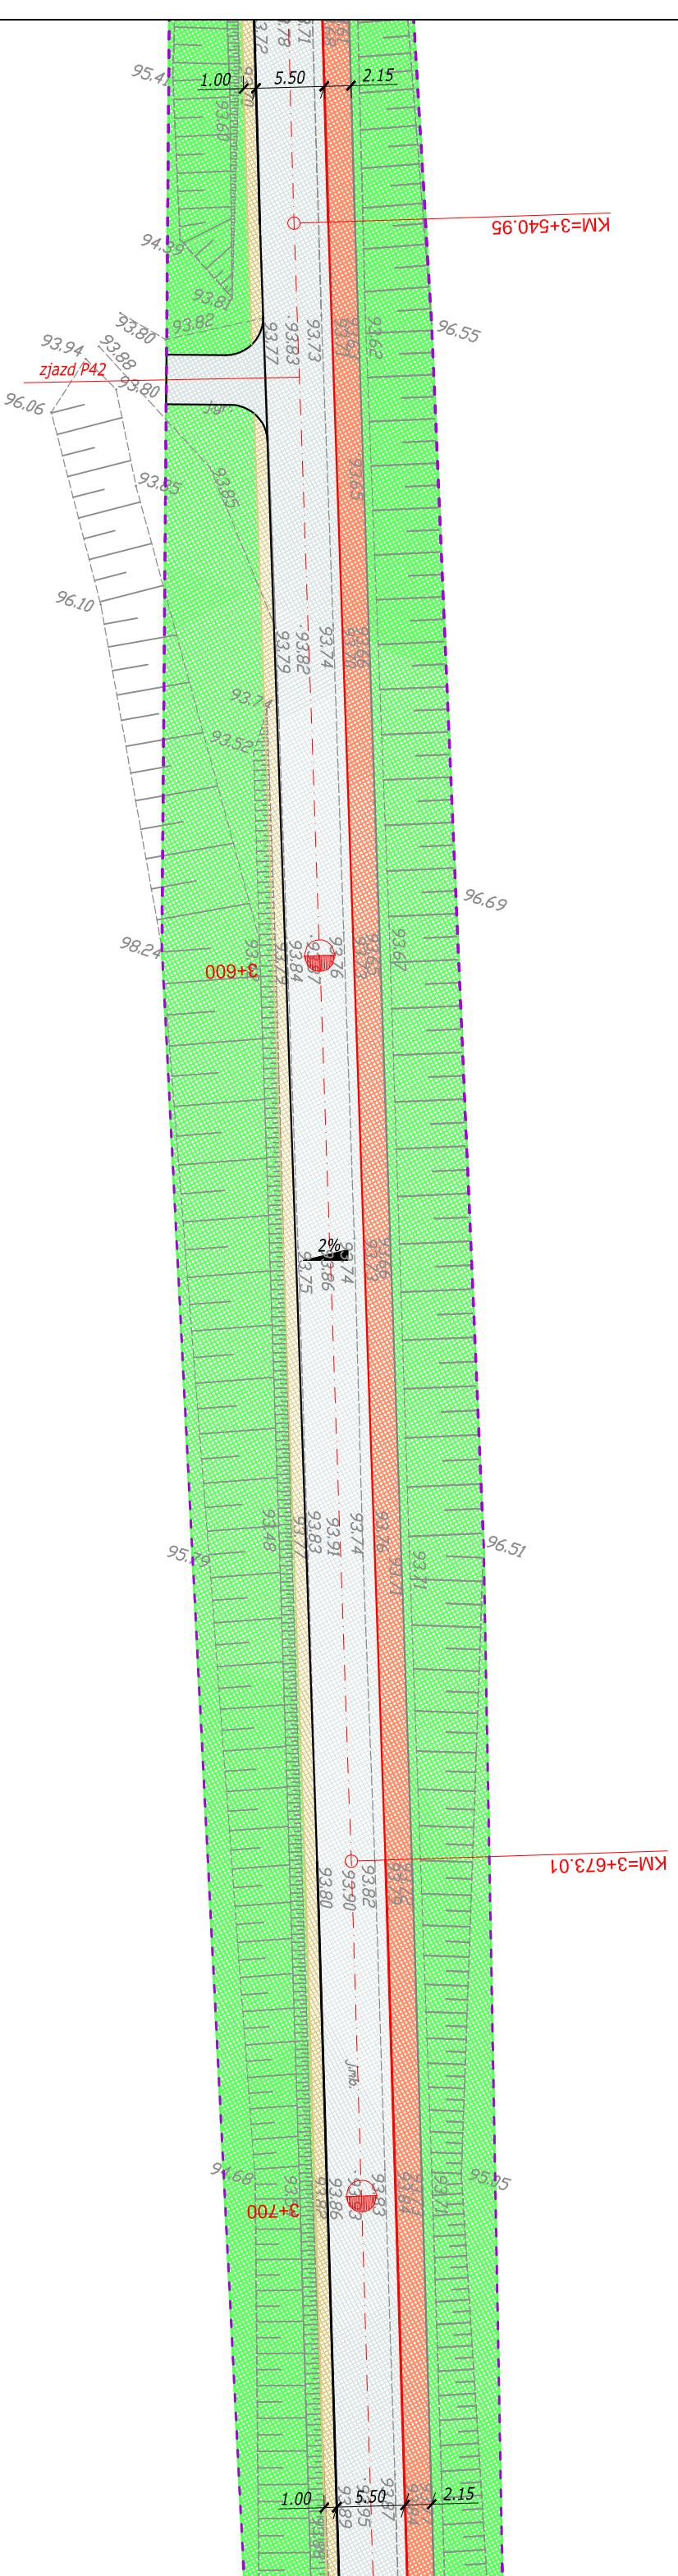

Jednostka projektowa:  
**Biuro Projektów Drogowych**  
**M STUDIO Maciej Wojnowski**  
 ul. Gen. Mładysława Sikorskiego 1/17c  
 86-100 Świecie

Zamawiający:  
**Powiatowy Zarząd Dróg**  
 ul. Gen. Józefa Hallera 9  
 86-100 Świecie

### Projekt Wykonawczy

Stadium:  
**Projekt Wykonawczy**

Temat:  
 PRZEBUDOWA DROGI POWIATOWEJ NR 1204C  
 JASZCZEREK-GR. WOJ.-LIPINKI-DĄBROWA

Branża:  
 DROGOWA

Tytuł rysunku:  
 Plan sytuacyjny


SKALA 1:500

### ZESPÓŁ PROJEKTOWY

Funkcja	Imię i Nazwisko	Numer uprawnień	Podpis
PROJEKTANT	mgr inż. Maciej Wojnowski	KUP/0118/PWOD/11	

data	nr rys.	faza	Tom
12.2016	2.20	PW	-



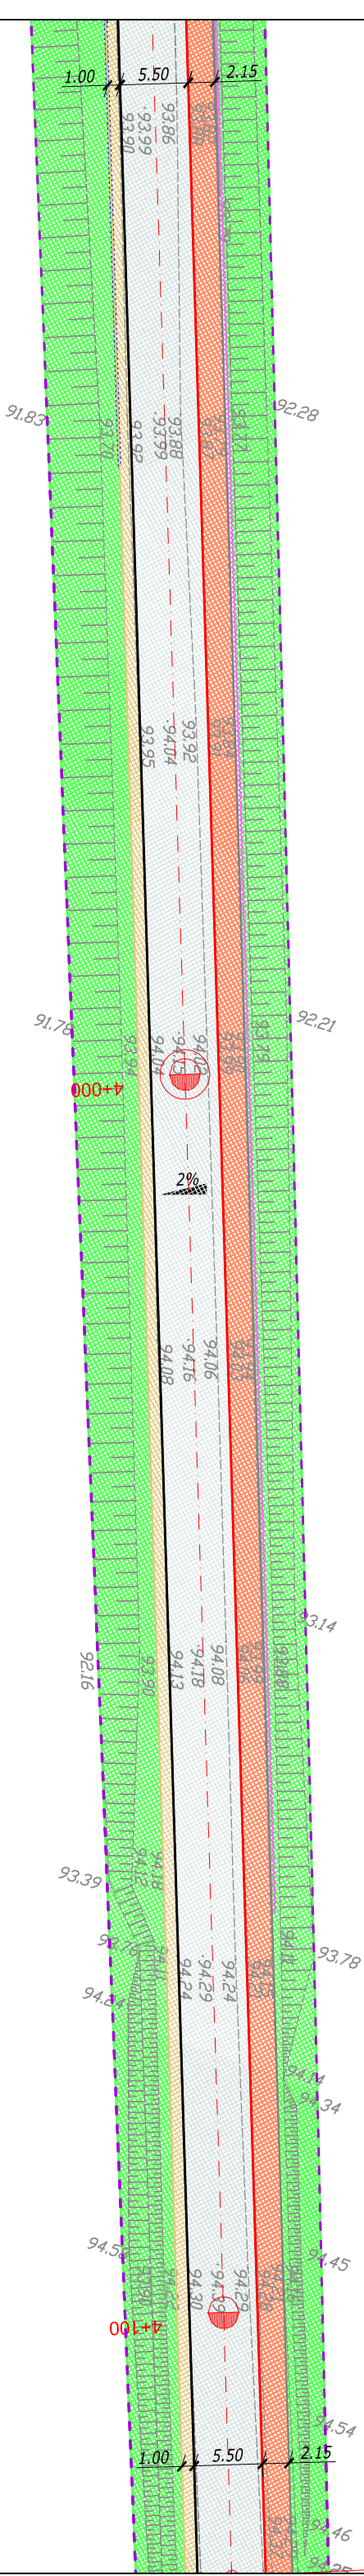

Jednostka projektowa:  
**Biuro Projektów Drogowych**  
**M STUDIO Maciej Wojnowski**  
 ul. Gen. Mładysława Sikorskiego 1/17c  
 86-100 Świecie

Zamawiający:  
**Powiatowy Zarząd Dróg**  
 ul. Gen. Józefa Hallera 9  
 86-100 Świecie

Stadlum:  
**Projekt Wykonawczy**


Temat:  
 PRZEBUDOWA DROGI POWIATOWEJ NR 1204C  
 JASZCZEREK-GR. WOJ.-LIPINKI-DĄBROWA

Branża:  
 DROGOWA

Tytuł rysunku:  
 Plan sytuacyjny

SKALA 1:500


ZESPÓŁ PROJEKTOWY			
Funkcja	Imię i Nazwisko	Numer uprawnień	Podpis
PROJEKTANT	mgr inż. Maciej Wojnowski	KUP/0118/PWOD/11	
data	nr rys.	faza	Tom
12.2016	2.22	PW	-

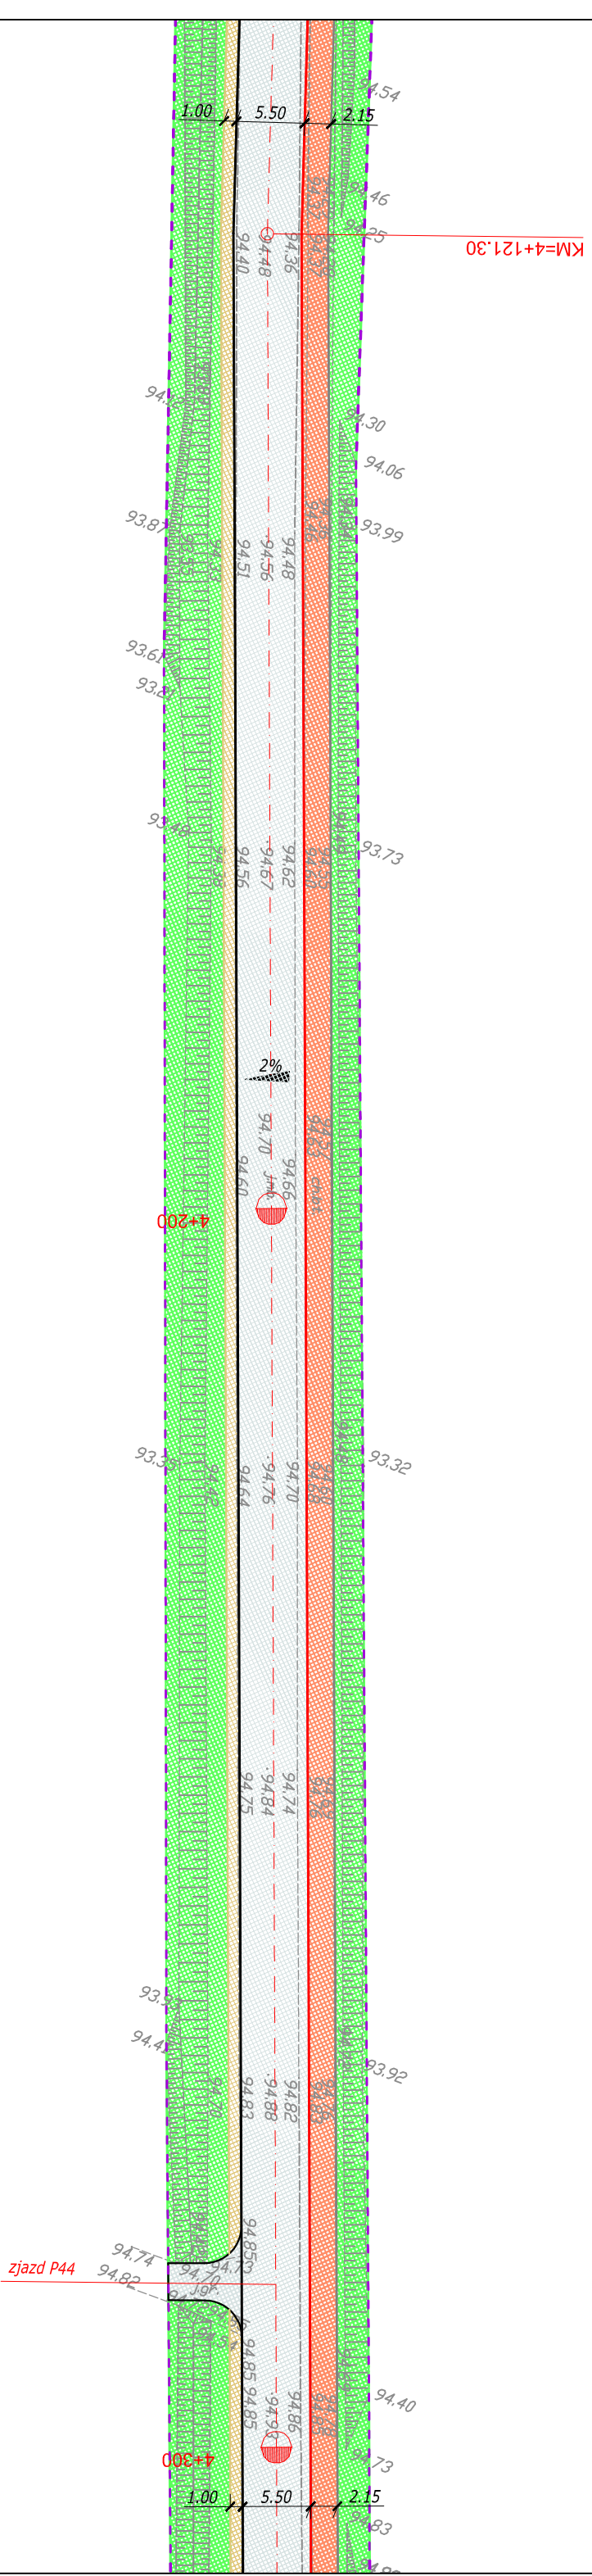

Jednostka projektowa: <b>Biurowo Projektów Drogowych M STUDIO Maciej Wojnowski</b> ul. Gen. Władysława Sikorskiego 1/17c 86-100 Świecie	Zamawiający: <b>Powiatowy Zarząd Dróg</b> ul. Gen. Józefa Hallera 9 86-100 Świecie
--	---

Stadium: <b>Projekt Wykonawczy</b>	
Temat: PRZEBUDOWA DROGI POWIATOWEJ NR 1204C JASZCZEREK-GR. WOJ.-LIPINKI-DĄBROWA	
Branża: DROGOWA	
Tytuł rysunku: Plan sytuacyjny	
SKALA 1:500	

ZESPÓŁ PROJEKTOWY			
Funkcja	Imię i Nazwisko	Numer uprawnień	Podpis
PROJEKTANT	mgr inż. Maciej Wojnowski	KUP/0118/PWOD/11	
data	nr rys.	faza	Tom
12.2016	2.23	PW	-

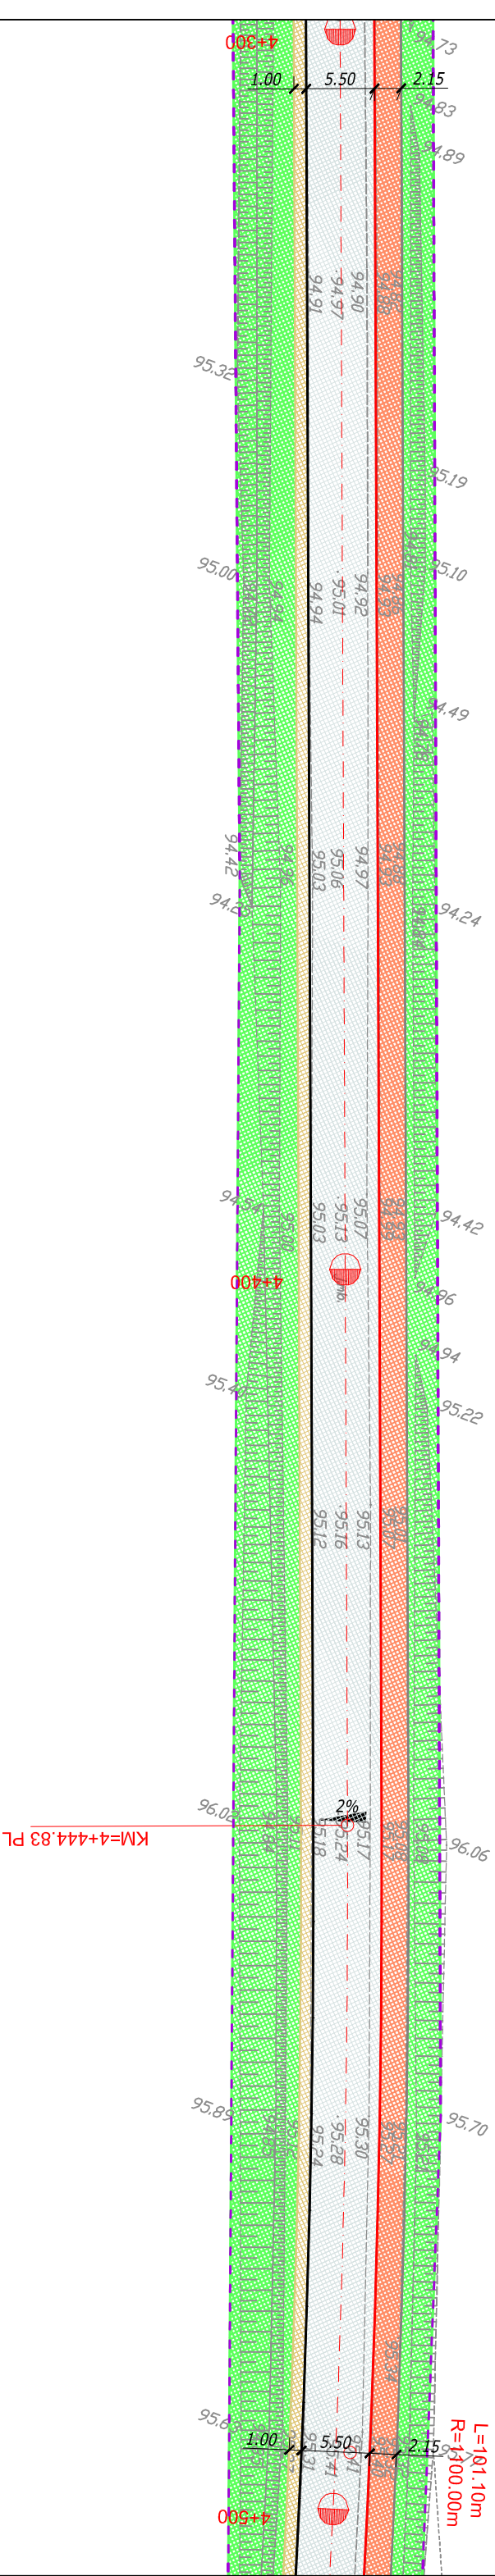

Jednostka projektowa: <b>STUDIO</b>	Zamawiający: <b>Powiatowy Zarząd Dróg</b> ul. Gen. Józefa Hallera 9 86-100 Świecie
<b>Biurowiec Projektów Drogowych</b> <b>M STUDIO Maciej Wojnowski</b> ul. Gen. Mładysława Sikorskiego 1/17c 86-100 Świecie	


### Projekt Wykonawczy

Stadlum:	<b>Projekt Wykonawczy</b>		
Temat:	PRZEBUDOWA DRUGI POWIATOWEJ NR 1204C JASZCZEREK-GR. WOJ.-LIPINKI-DĄBROWA		
Branża:	DROGOWA		
Tytuł rysunku:	Plan sytuacyjny		
	SKALA 1:500		

### ZESPÓŁ PROJEKTOWY

Funkcja	Imię i Nazwisko	Numer uprawnień	Podpis
PROJEKTANT	mgr inż. Maciej Wojnowski	KUP/0118/PWOD/11	

data	nr rys.	faza	Tom
12.2016	2.24	PW	-

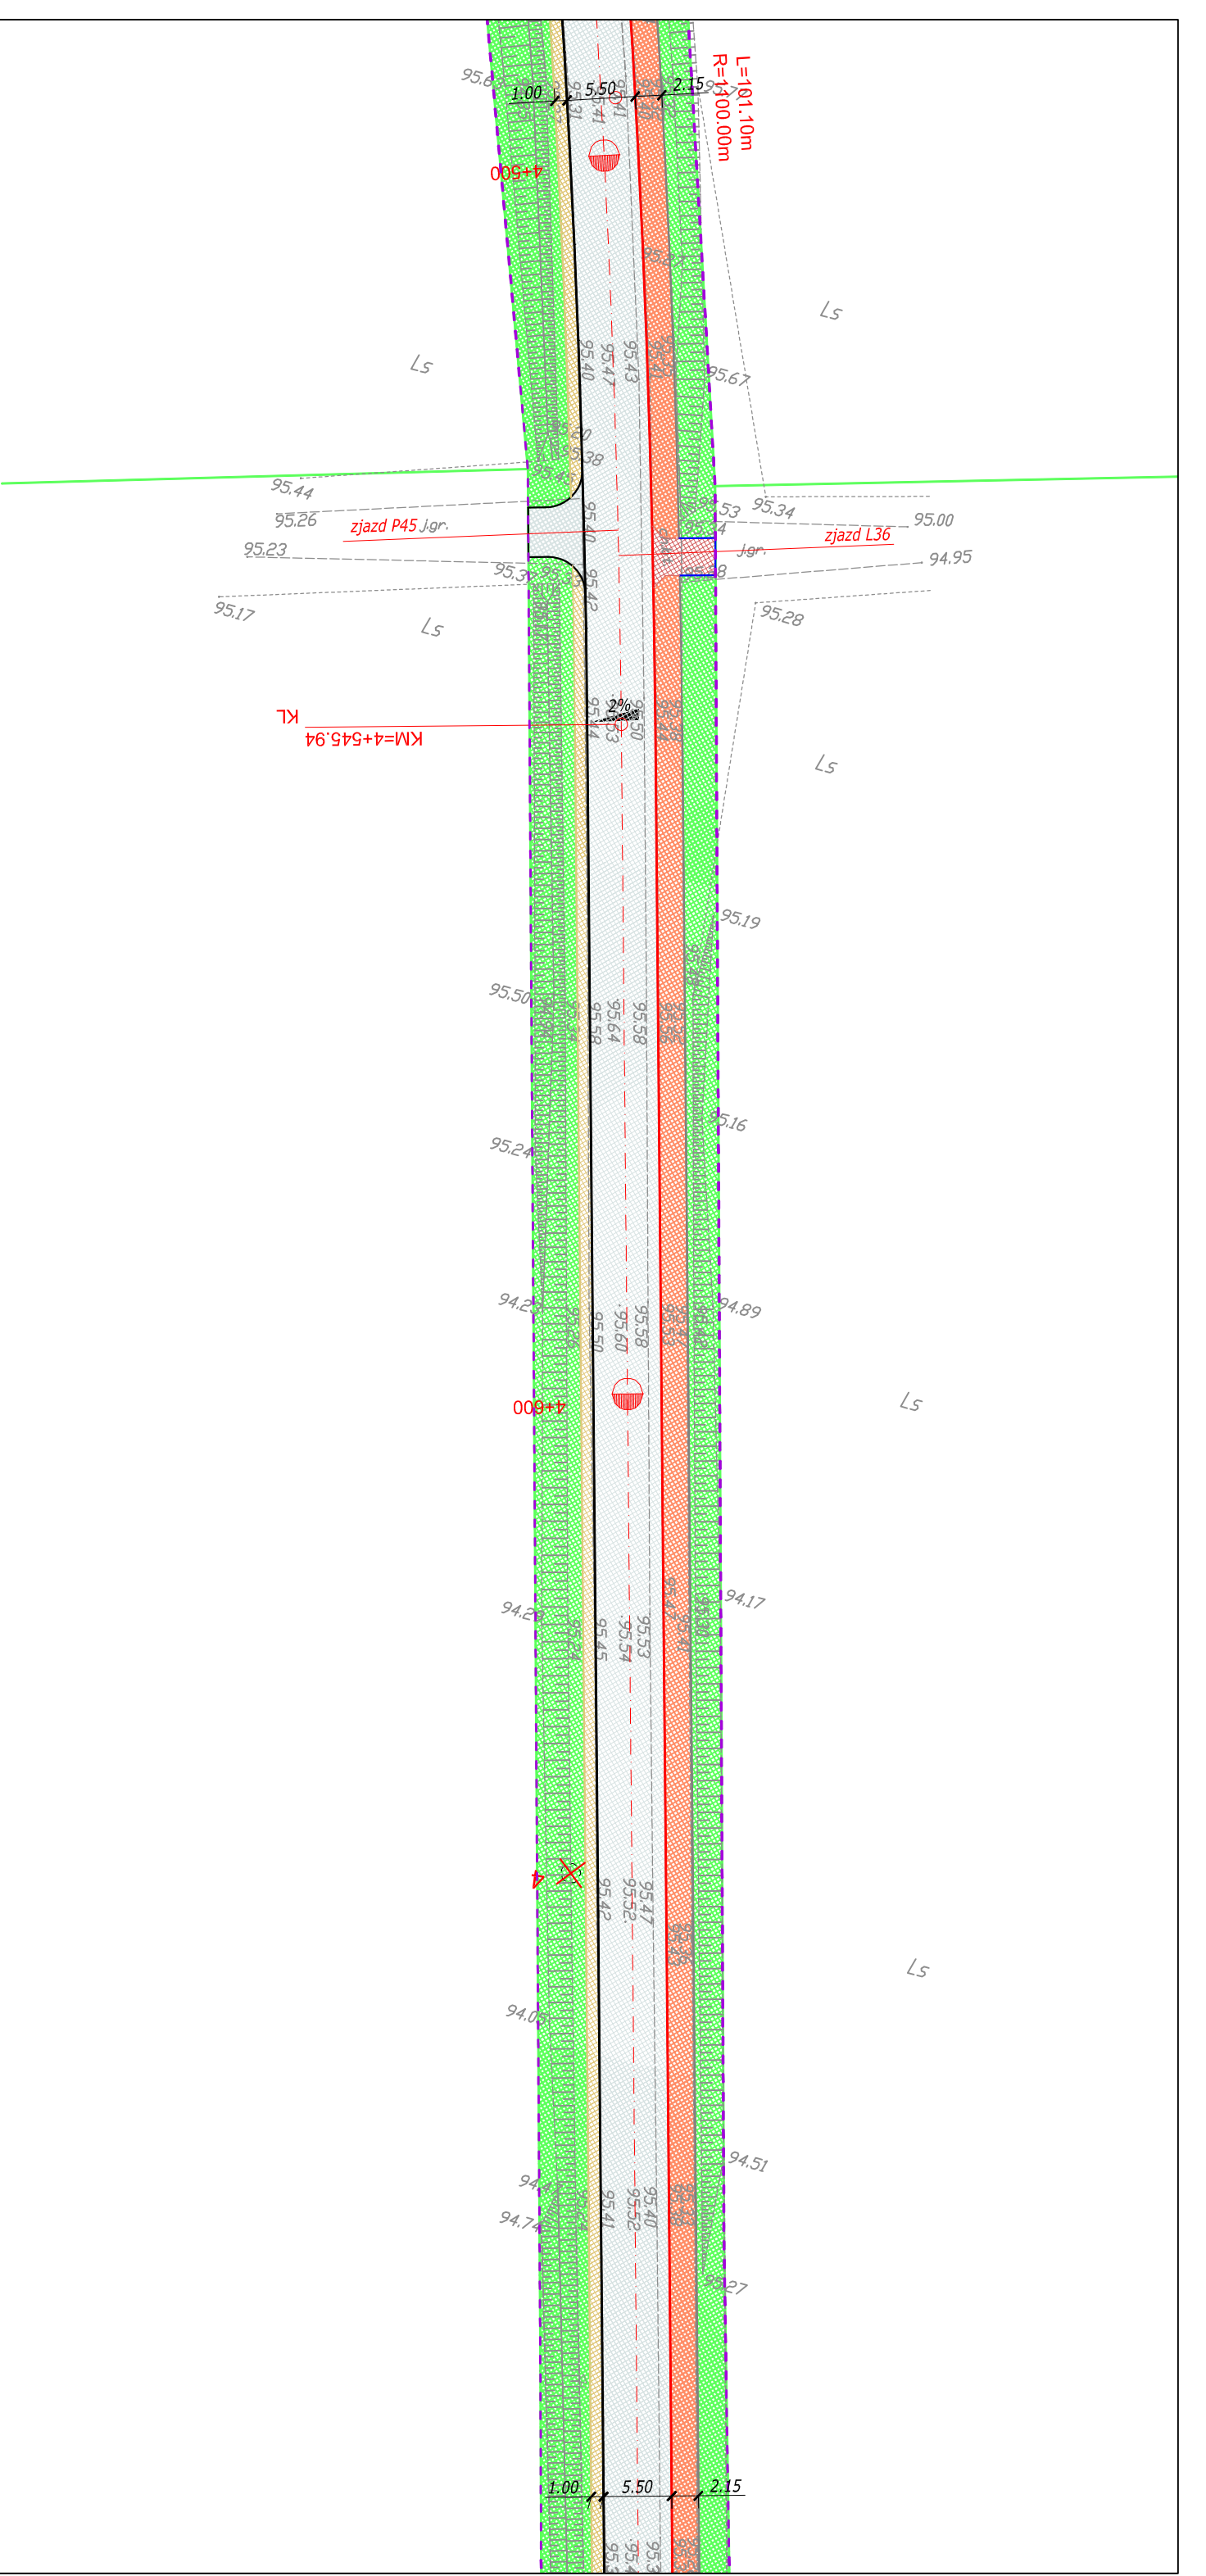

Jednostka projektowa: <b>STUDIO</b>	Zamawiający: <b>Powiatowy Zarząd Dróg</b> ul. Gen. Józefa Hallera 9 86-100 Świecie
<b>Biurowo Projektów Drogowych</b> <b>M STUDIO Maciej Wojnowski</b> ul. Gen. Mładysława Sikorskiego 1/17c 86-100 Świecie	


### Projekt Wykonawczy

Stadlum:			
Temat:	PRZEBUDOWA DRUGI POWIATOWEJ NR 1204C JASZCZEREK-GR. WOJ.-LIPINKI-DĄBROWA		
Branża:	DROGOWA		
Tytuł rysunku:	Plan sytuacyjny		SKALA 1:500


### ZESPÓŁ PROJEKTOWY

Funkcja	Imię i Nazwisko	Numer uprawnień	Podpis
PROJEKTANT	mgr inż. Maciej Wojnowski	KUP/0118/PWOD/11	


data	nr rys.	faza	Tom
12.2016	2.25	PW	-

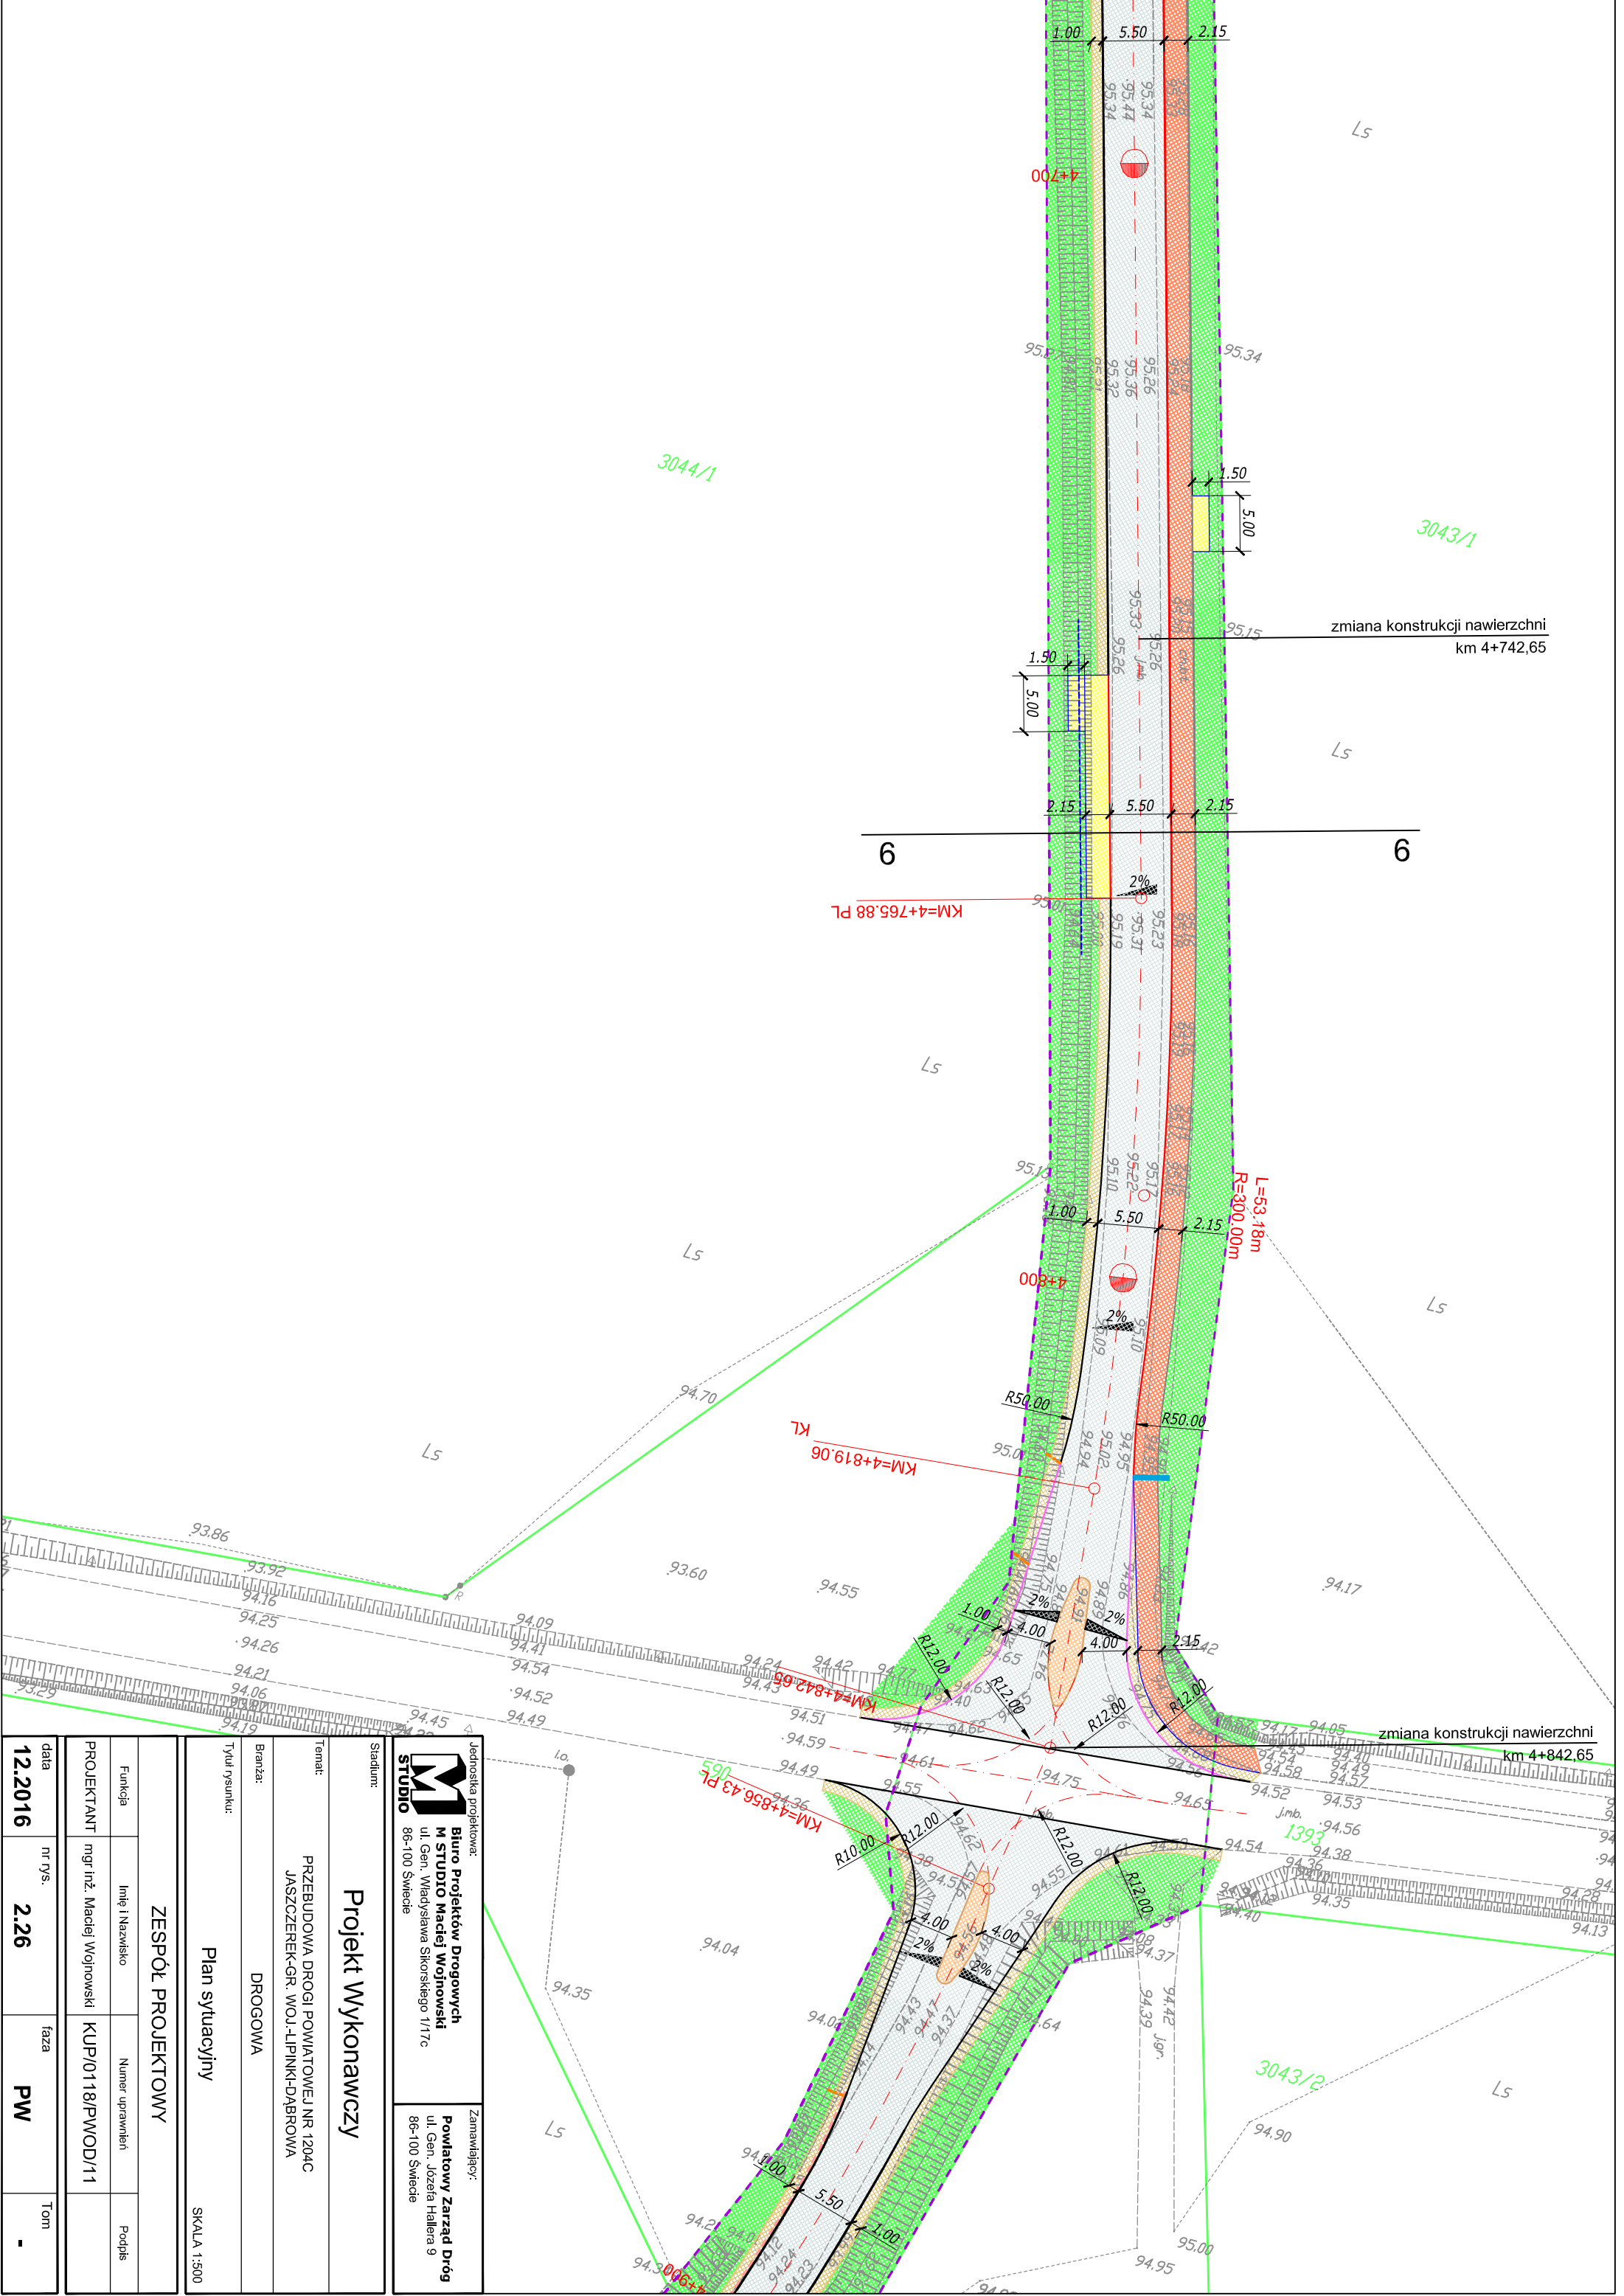

<b>Projekt Wykonawczy</b>			
Stadium: <b>PRZEBUDOWA DRUGI POWIATOWEJ NR 1204C</b> JASZCZEREK-GR. WOJ.-LIPINKI-DĄBROWA			
Branża: <b>DROGOWA</b>		Tytuł rysunku: <b>Plan sytuacyjny</b>	
Skala: 1:500			
<b>ZESPÓŁ PROJEKTOWY</b>			
Funkcja <b>PROJEKTANT</b>	Imię i Nazwisko <b>mgr inż. Maciej Wojnowski</b>	Numer uprawnień <b>KUP/0118/PWOD/11</b>	Podpis
data <b>12.2016</b>	nr rys. <b>2.26</b>	faza <b>PW</b>	Tom <b>-</b>

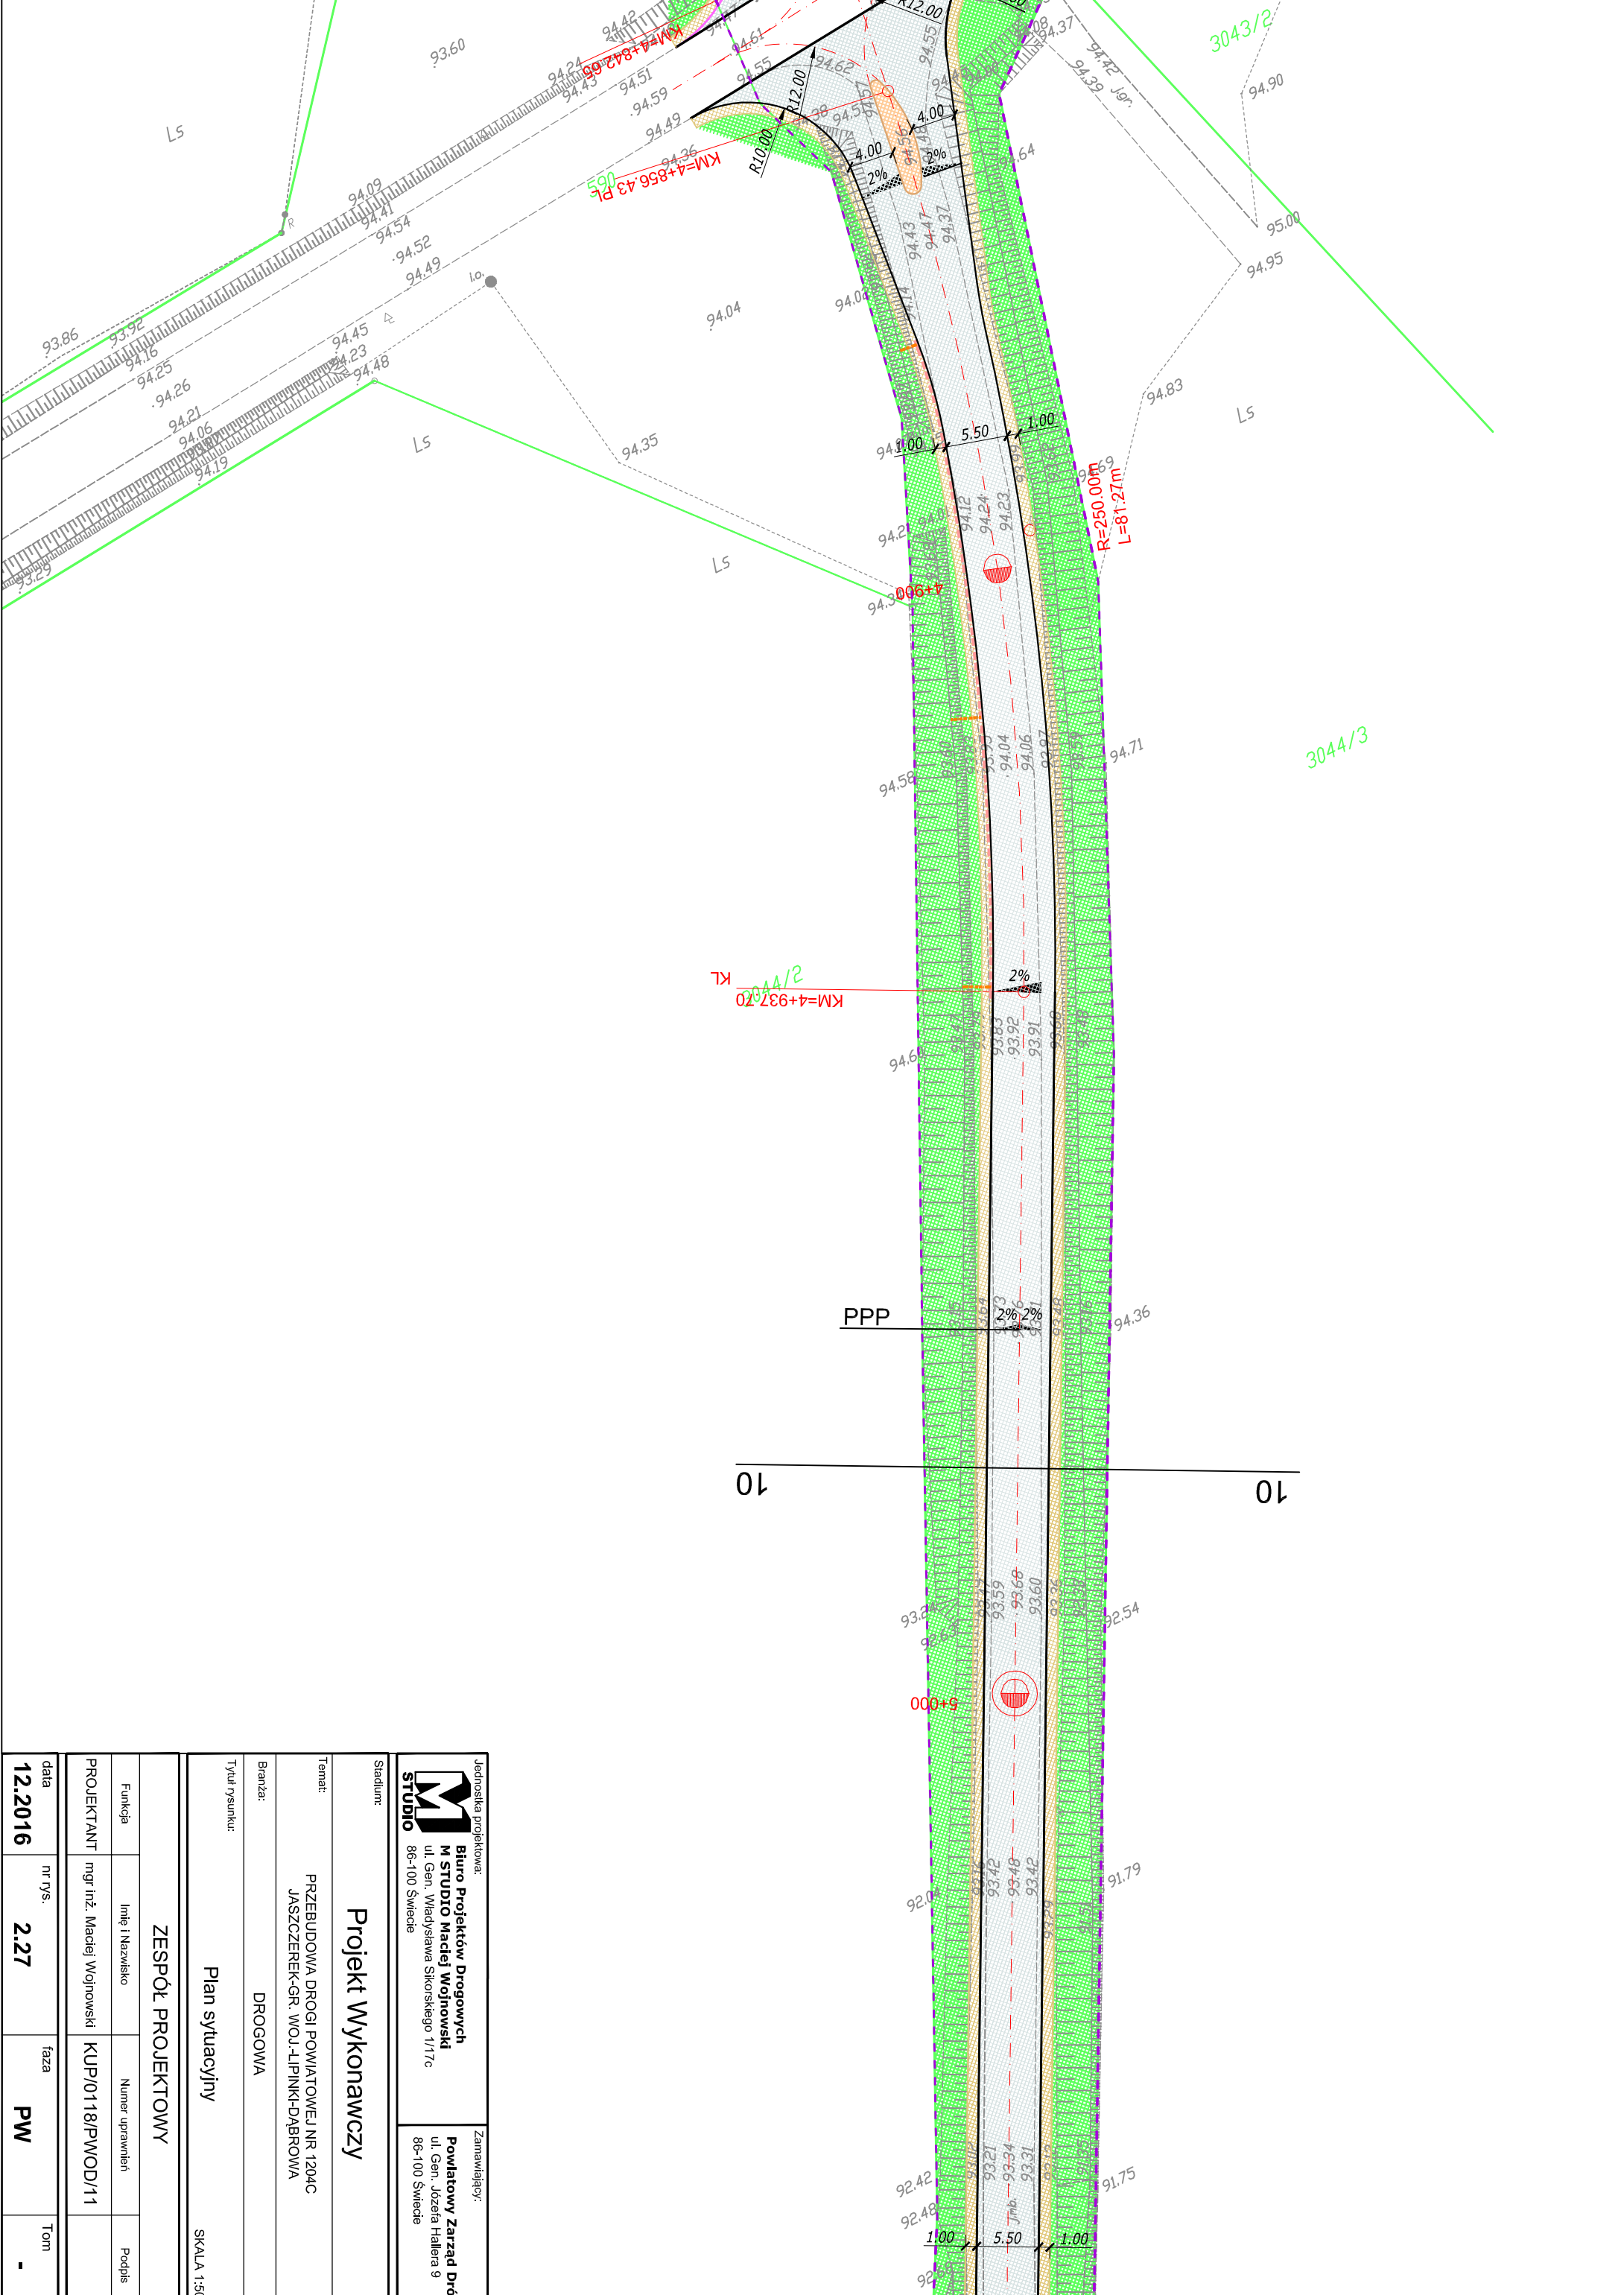

Jednostka projektowa: <b>STUDIO</b>		Zamawiający: <b>Powiatowy Zarząd Dróg</b> ul. Gen. Józefa Hallera 9 86-100 Świecie	
Biuro Projektów Drogowych <b>M STUDIO Maciej Wojnowski</b> ul. Gen. Mładysława Sikorskiego 1/17c 86-100 Świecie			
<b>Projekt Wykonawczy</b> Stadium: Temat: PRZEBUDOWA DROGI POWIATOWEJ NR 1204C JASZCZEREK-GR. WOJ.-LIPINKI-DĄBROWA Branża: DROGOWA Tytuł rysunku: Plan sytuacyjny SKALA 1:500			
<b>ZESPÓŁ PROJEKTOWY</b>			
Funkcja	Imię i Nazwisko	Numer uprawnień	Podpis
PROJEKTANT	mgr inż. Maciej Wojnowski	KUP/0118/PWOD/11	
data	nr rys.	faza	Tom
12.2016	2.27	PW	-

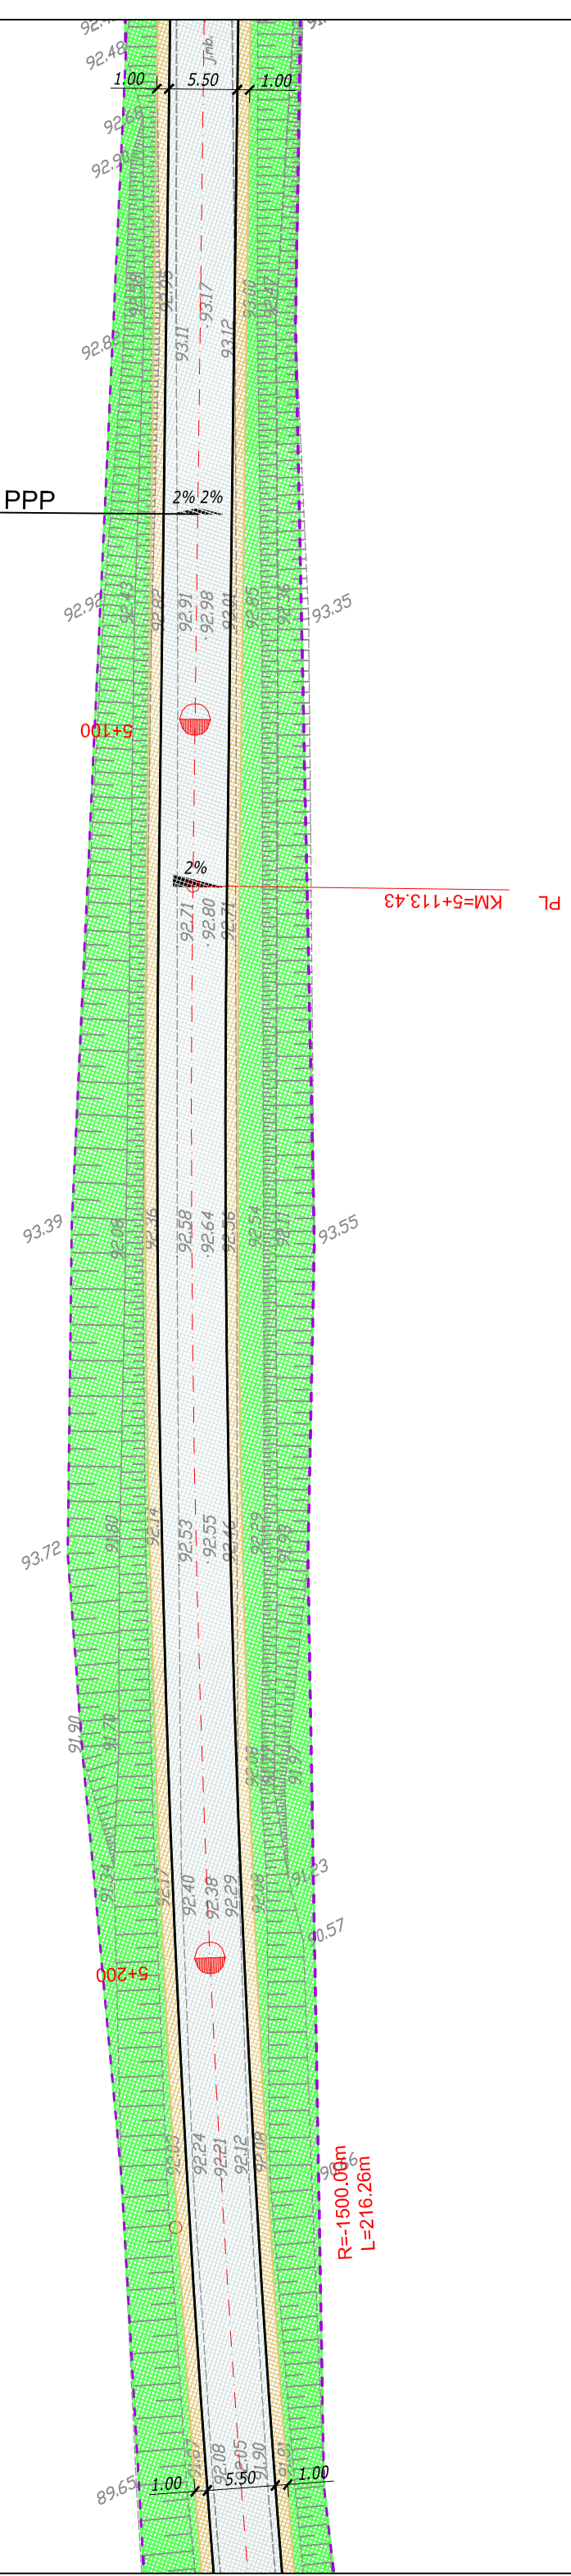

---	---

### Projekt Wykonawczy

Stadium:  
**Projekt Wykonawczy**

Temat:  
PRZEBUDOWA DROGI POWIATOWEJ NR 1204C  
JASZCZEREK-GR. WOJ.-LIPINKI-DĄBROWA

Branża:  
DROGOWA


Tytuł rysunku:  
Plan sytuacyjny

SKALA 1:500

### ZESPÓŁ PROJEKTOWY

Funkcja	Imię i Nazwisko	Numer uprawnień	Podpis
PROJEKTANT	mgr inż. Maciej Wojnowski	KUP/0118/PWOD/11	

data	nr rys.	faza	Tom
12.2016	2.28	PW	-

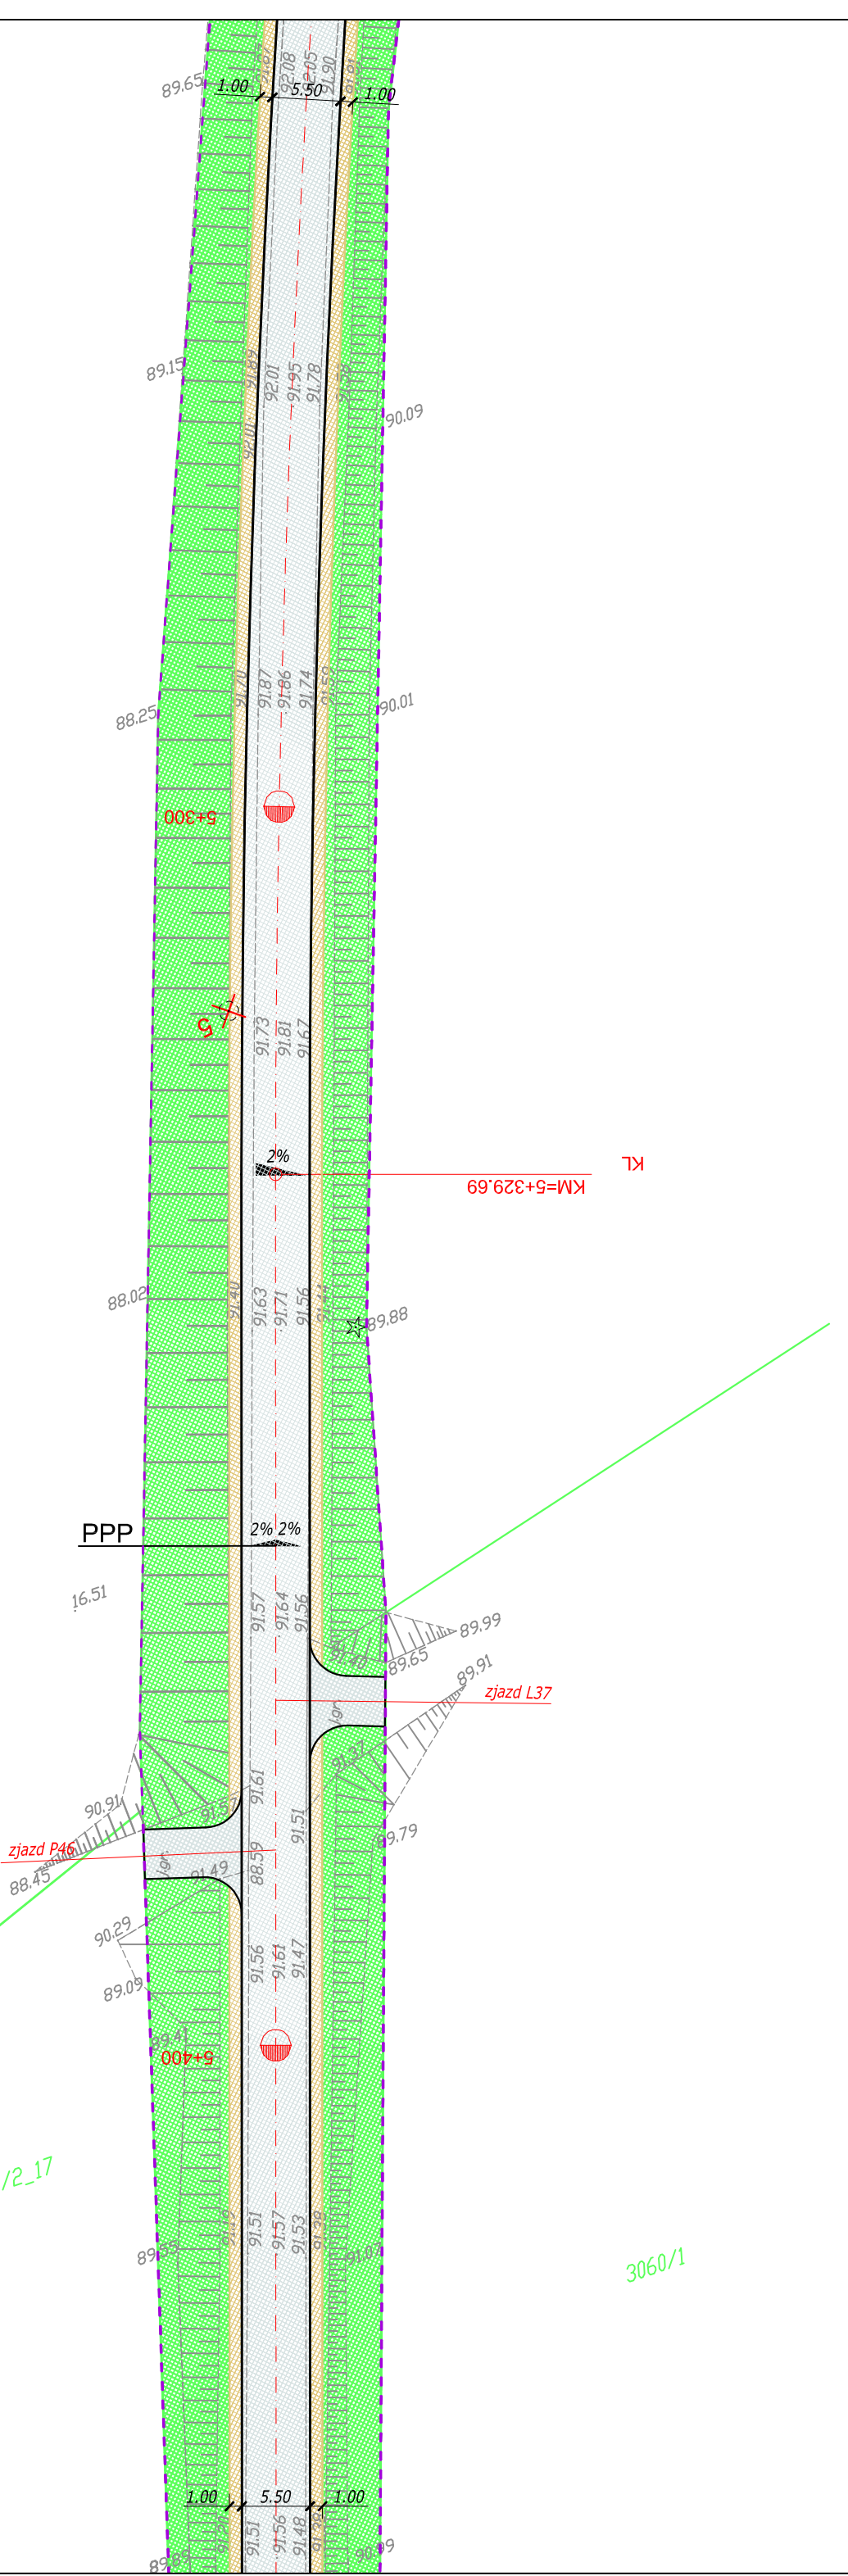


3060/2\_17

3060/1

Jednostka projektowa: <b>Biuo Projektów Drogowych M STUDIO Maciej Wojnowski</b> ul. Gen. Mładysława Sikorskiego 1/17c 86-100 Świecie	Zamawiający: <b>Powiatowy Zarząd Dróg</b> ul. Gen. Józefa Hallera 9 86-100 Świecie
---	---

<b>Projekt Wykonawczy</b>	
Stadium:	PRZEBUDOWA DROGI POWIATOWEJ NR 1204C JASZCZEREK-GR. WOJ.-LIPINKI-DĄBRÓWA
Temat:	
Branża:	DROGOWA
Tytuł rysunku:	Plan sytuacyjny
SKALA 1:500	

<b>ZESPÓŁ PROJEKTOWY</b>			
Funkcja	Imię i Nazwisko	Numer uprawnień	Podpis
PROJEKTANT	mgr inż. Maciej Wojnowski	KUP/0118/PWOD/11	
data	nr rys.	faza	Tom
12.2016	2.29	PW	-

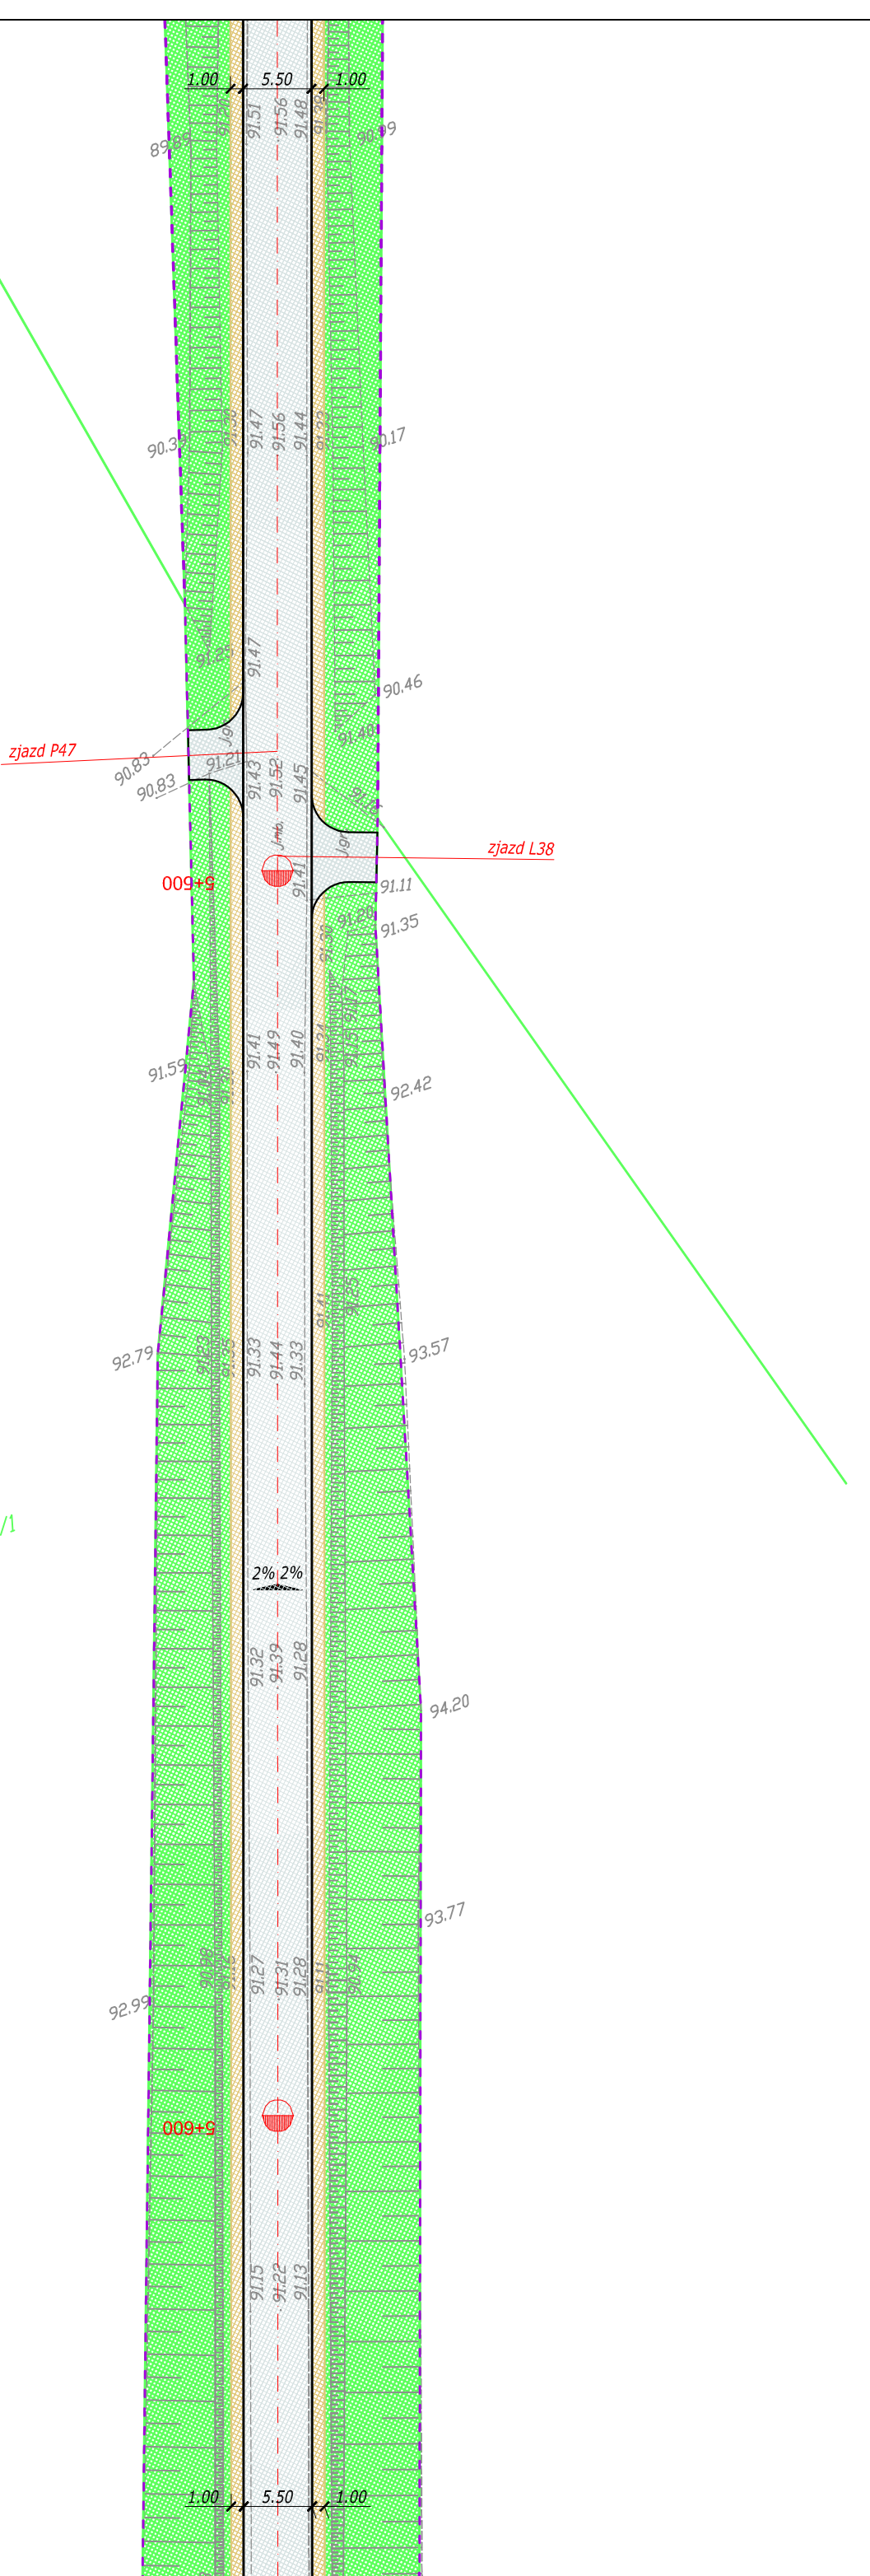


3061/1

--	---

Stadlum: <b>Projekt Wykonawczy</b>	
Temat: PRZEBUDOWA DROGI POWIATOWEJ NR 1204C JASZCZEREK-GR. WOJ.-LIPINKI-DĄBROWA	
Branża: DROGOWA	
Tytuł rysunku: Plan sytuacyjny	
SKALA 1:500	

ZESPÓŁ PROJEKTOWY			
Funkcja	Imię i Nazwisko	Numer uprawnień	Podpis
PROJEKTANT	mgr inż. Maciej Wojnowski	KUP/0118/PWOD/11	
data	nr rys.	faza	Tom
12.2016	2.30	PW	-

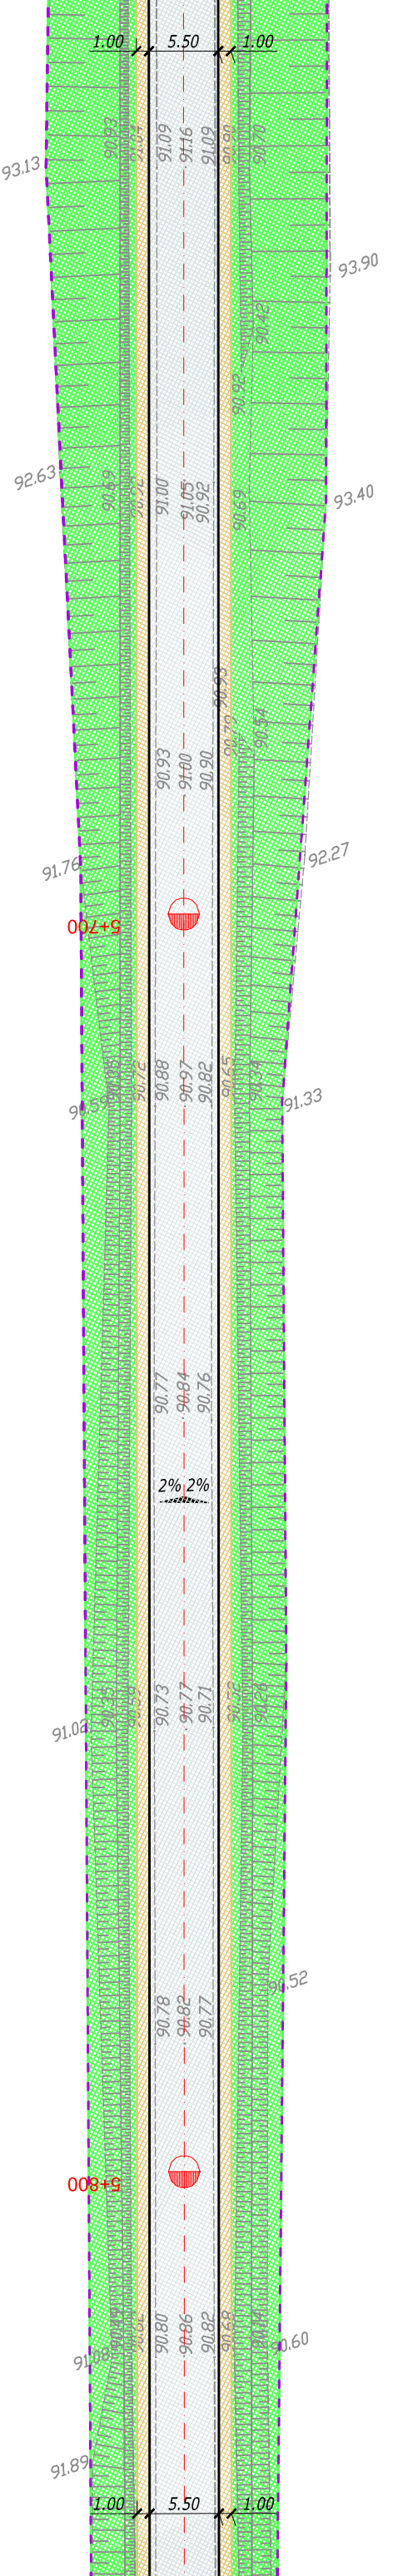

Jednostka projektowa:  
**Biurowisko Projektów Drogowych**  
**M STUDIO Maciej Wojnowski**  
 ul. Gen. Mładysława Sikorskiego 1/17c  
 86-100 Świecie

Zamawiający:  
**Powiatowy Zarząd Dróg**  
 ul. Gen. Józefa Hallera 9  
 86-100 Świecie

Stadium:  
**Projekt Wykonawczy**


Temat:  
 PRZEBUDOWA DROGI POWIATOWEJ NR 1204C  
 JASZCZEREK-GR. WOJ.-LIPINKI-DĄBRÓWA

Branża:  
 DROGOWA

Tytuł rysunku:  
 Plan sytuacyjny

SKALA 1:500

ZESPÓŁ PROJEKTOWY			
Funkcja	Imię i Nazwisko	Numer uprawnień	Podpis
PROJEKTANT	mgr inż. Maciej Wojnowski	KUP/0118/PWOD/11	
data	nr rys.	faza	Tom
12.2016	2.31	PW	-

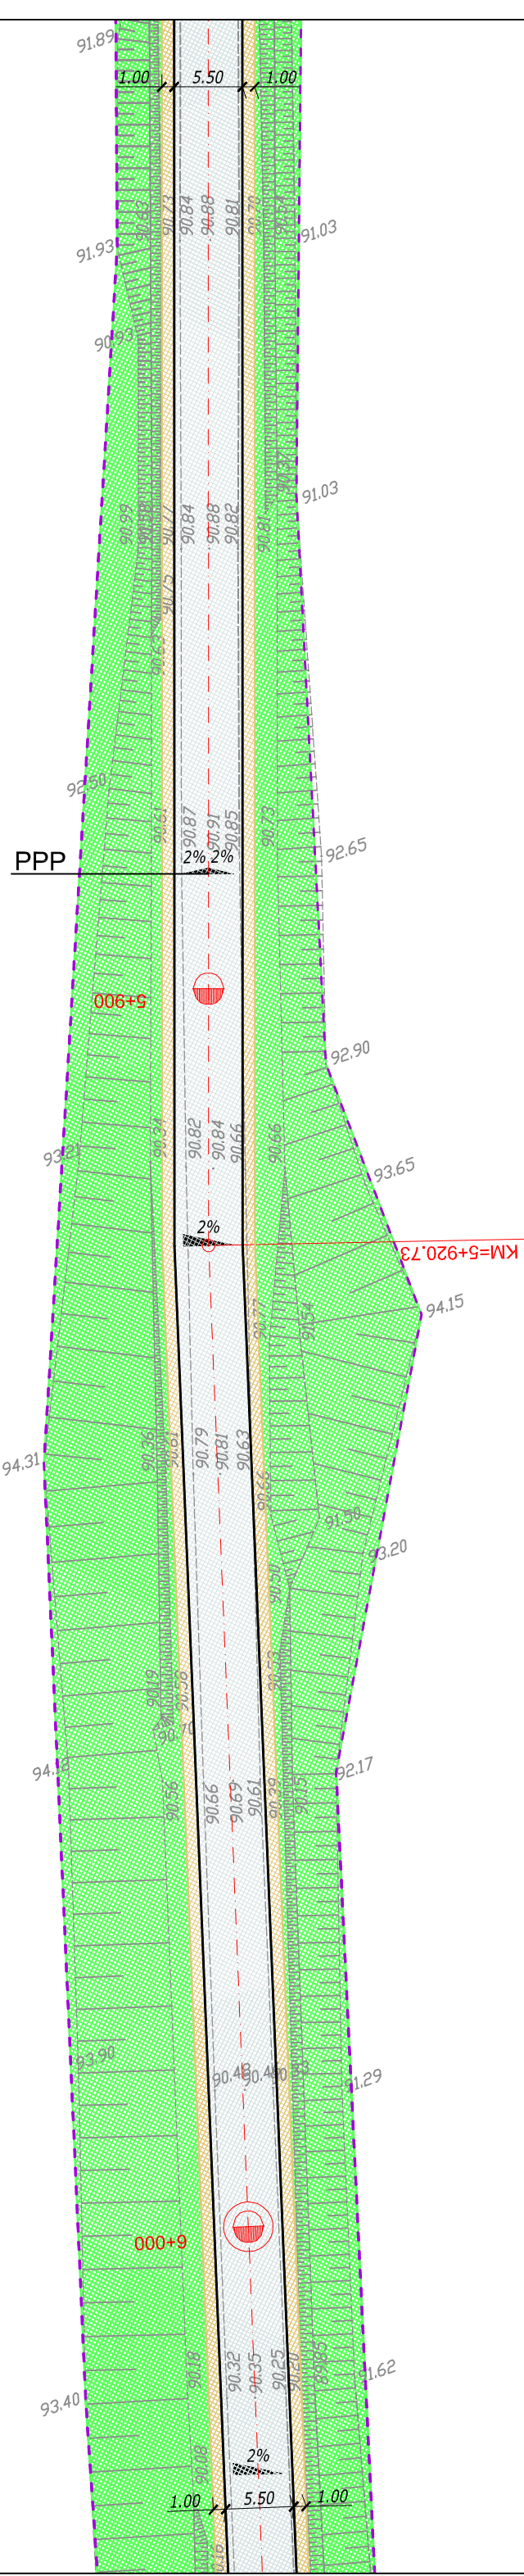

Jednostka projektowa:  
**Biurowy Projekt Drogowy**  
**M STUDIO Maciej Wojnowski**  
 ul. Gen. Mładysława Sikorskiego 1/17c  
 86-100 Świecie

Zamawiający:  
**Powiatowy Zarząd Dróg**  
 ul. Gen. Józefa Hallera 9  
 86-100 Świecie

Stadlum:  
**Projekt Wykonawczy**


Temat:  
 PRZEBUDOWA DRUGI POWIATOWEJ NR 1204C  
 JASZCZEREK-GR. WOJ.-LIPINKI-DĄBROWA

Branża:  
 DROGOWA

Tytuł rysunku:  
 Plan sytuacyjny

SKALA 1:500

ZESPÓŁ PROJEKTOWY			
Funkcja	Imię i Nazwisko	Numer uprawnień	Podpis
PROJEKTANT	mgr inż. Maciej Wojnowski	KUP/0118/PWOD/11	
data	nr rys.	faza	Tom
12.2016	2.32	PW	-

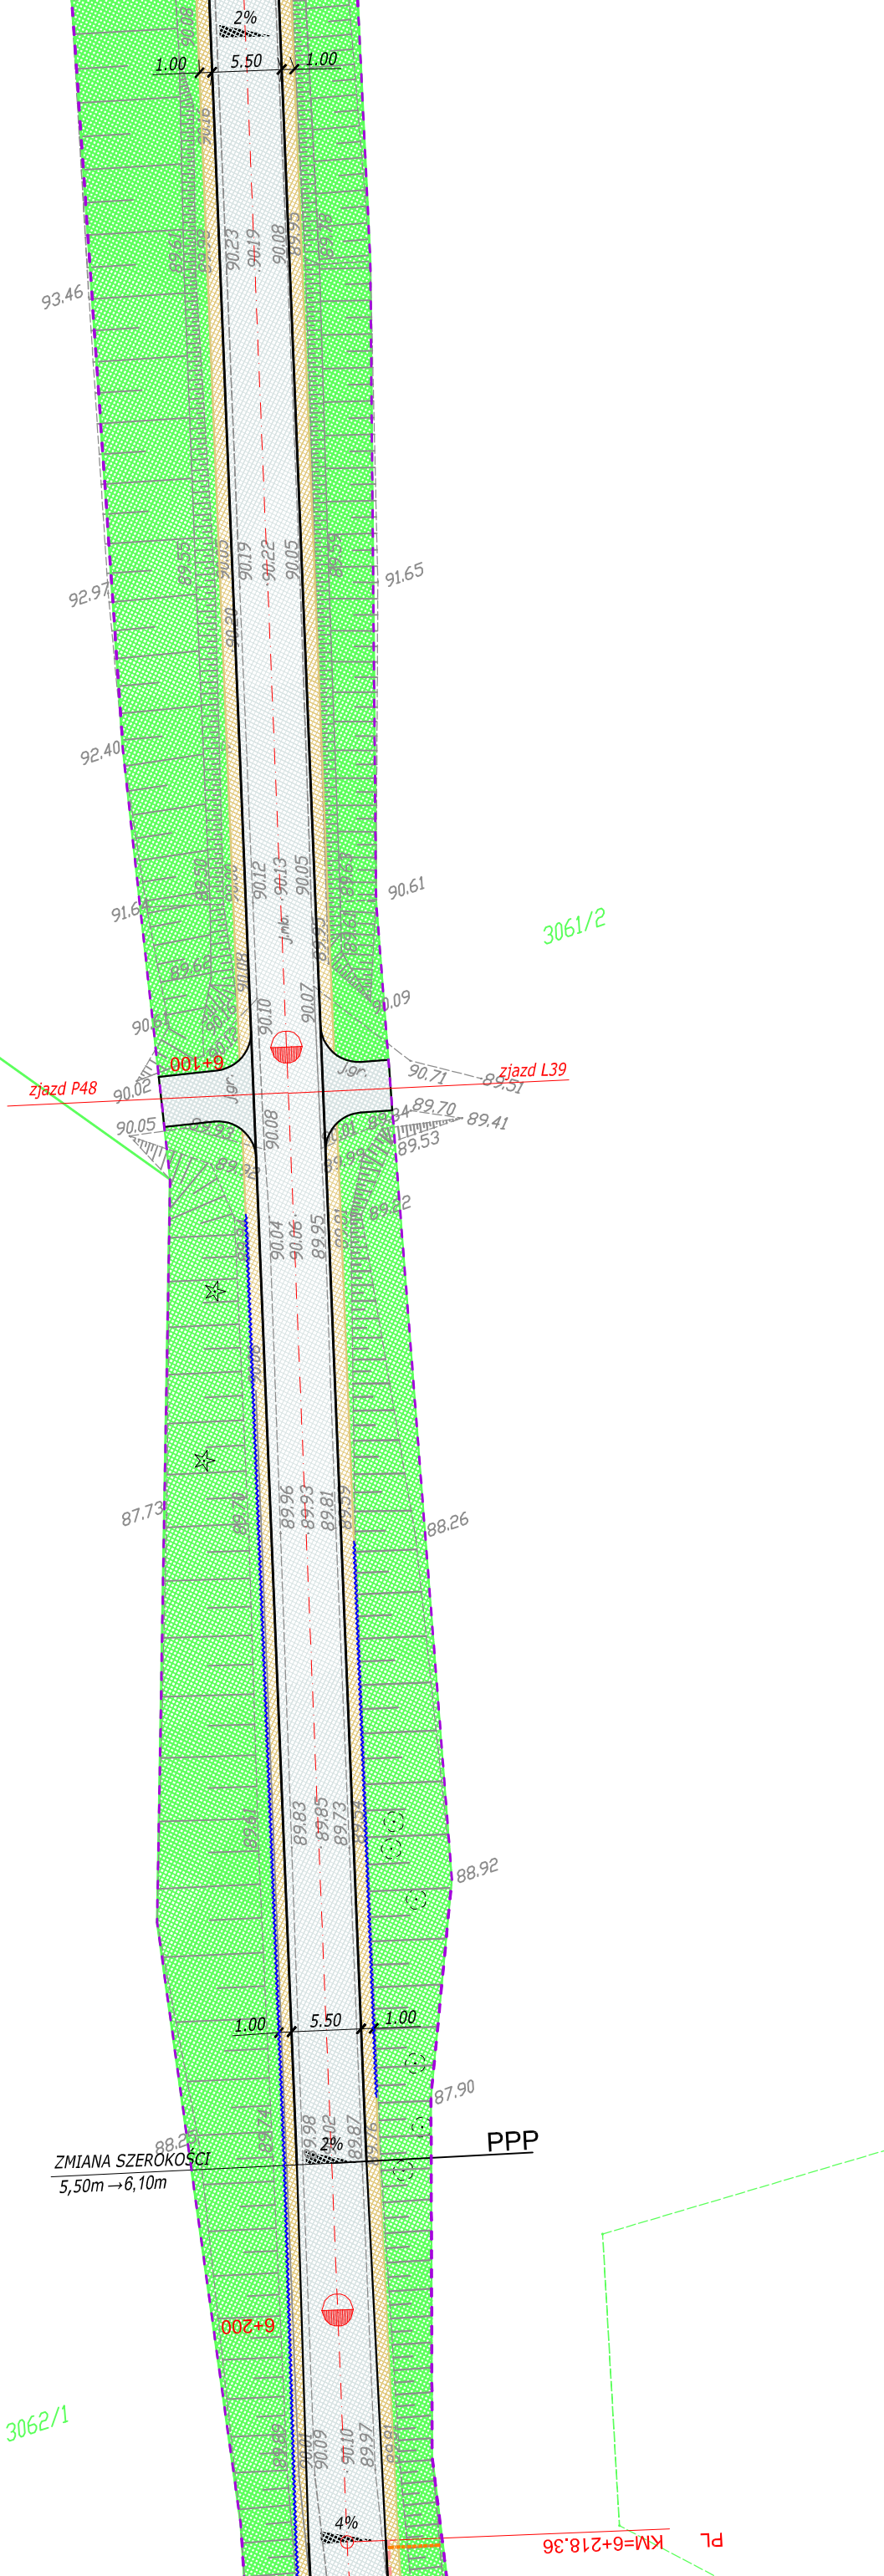

Jednostka projektowa:  
**Biuo Projektów Drogowych**  
**M STUDIO Maciej Wojnowski**  
 ul. Gen. Mładysława Sikorskiego 1/17c  
 86-100 Świecie

Zamawiający:  
**Powiatowy Zarząd Dróg**  
 ul. Gen. Józefa Hallera 9  
 86-100 Świecie

Stadlum:  
**Projekt Wykonawczy**


Temat:  
 PRZEBUDOWA DRUGI POWIATOWEJ NR 1204C  
 JASZCZEREK-GR. WOJ.-LIPINKI-DĄBROWA

Branża:  
 DROGOWA

Tytuł rysunku:  
 Plan sytuacyjny

SKALA 1:500

ZESPÓŁ PROJEKTOWY			
Funkcja	Imię i Nazwisko	Numer uprawnień	Podpis
PROJEKTANT	mgr inż. Maciej Wojnowski	KUP/0118/PWOD/11	
data	nr rys.	faza	Tom
12.2016	2.33	PW	-

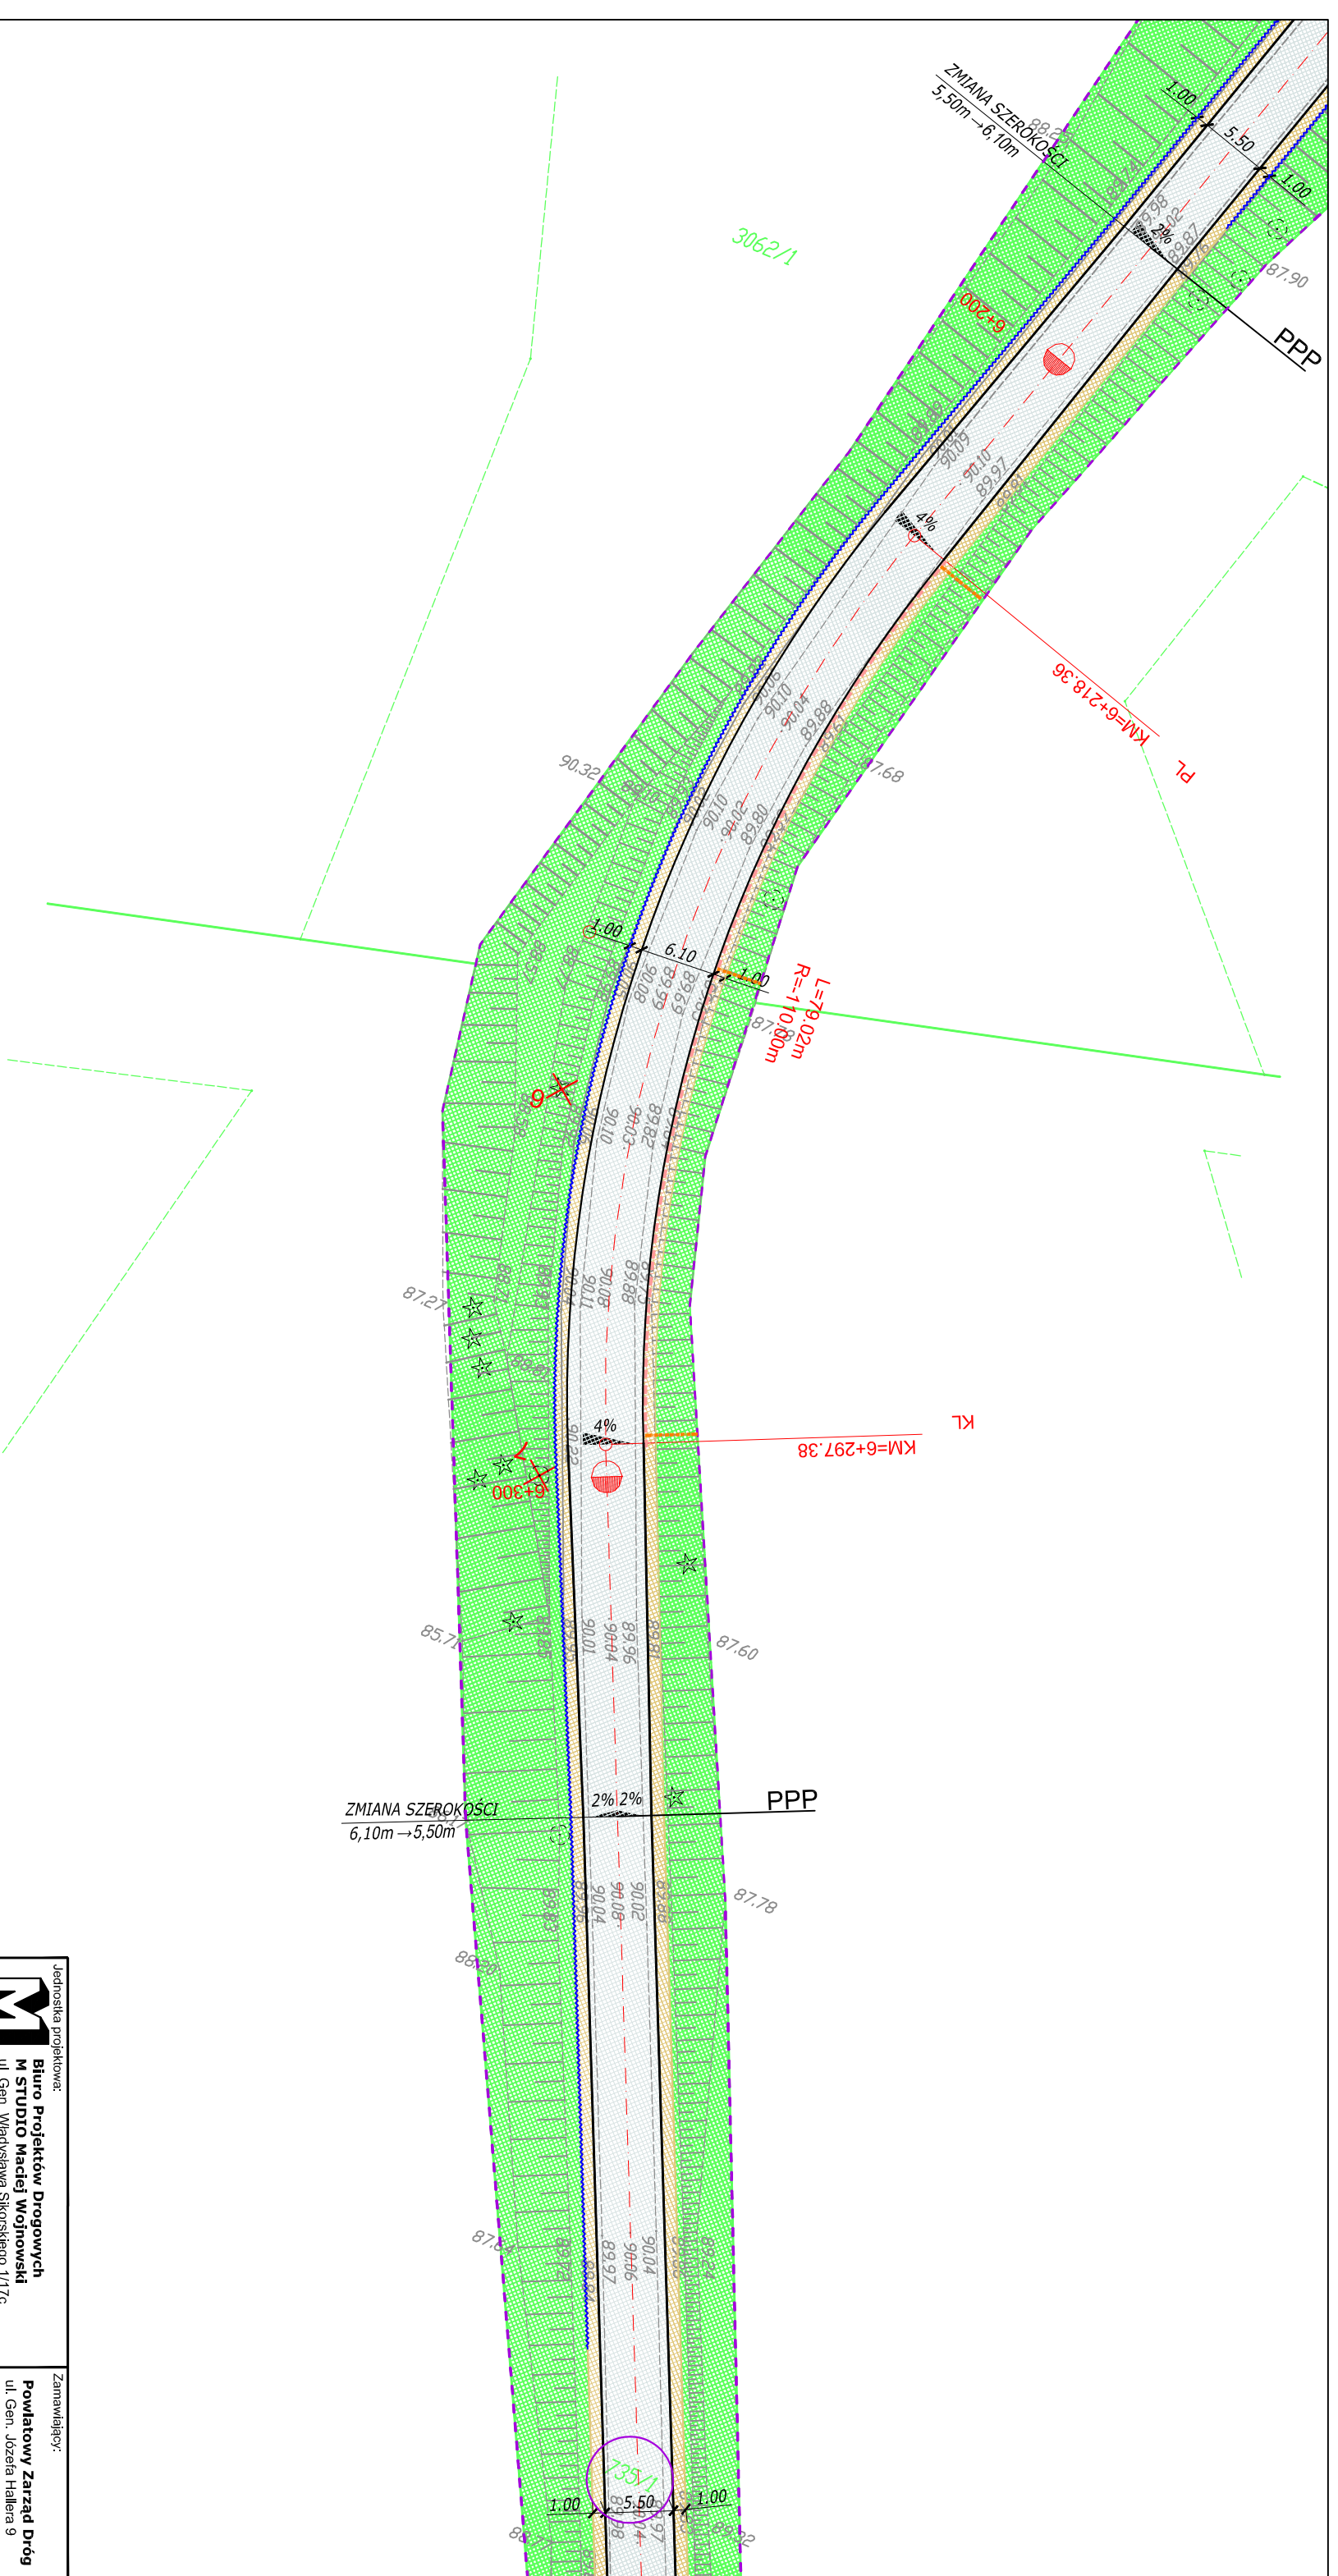

Jednostka projektowa: <b>STUDIO</b>	Zamawiający: <b>Powiatowy Zarząd Dróg</b> ul. Gen. Józefa Hallera 9 86-100 Świecie
--	---


### Projekt Wykonawczy

Stadlum:	
Temat:	PRZEBUDOWA DROGI POWIATOWEJ NR 1204C JASZCZEREK-GR. WOJ.-LIPINKI-DĄBROWA
Branża:	DROGOWA
Tytuł rysunku:	Plan sytuacyjny
	SKALA 1:500

### ZESPÓŁ PROJEKTOWY

Funkcja	Imię i Nazwisko	Numer uprawnień	Podpis
PROJEKTANT	mgr inż. Maciej Wojnowski	KUP/0118/PWOD/11	

data	nr rys.	faza	Tom
12.2016	2.34	PW	-

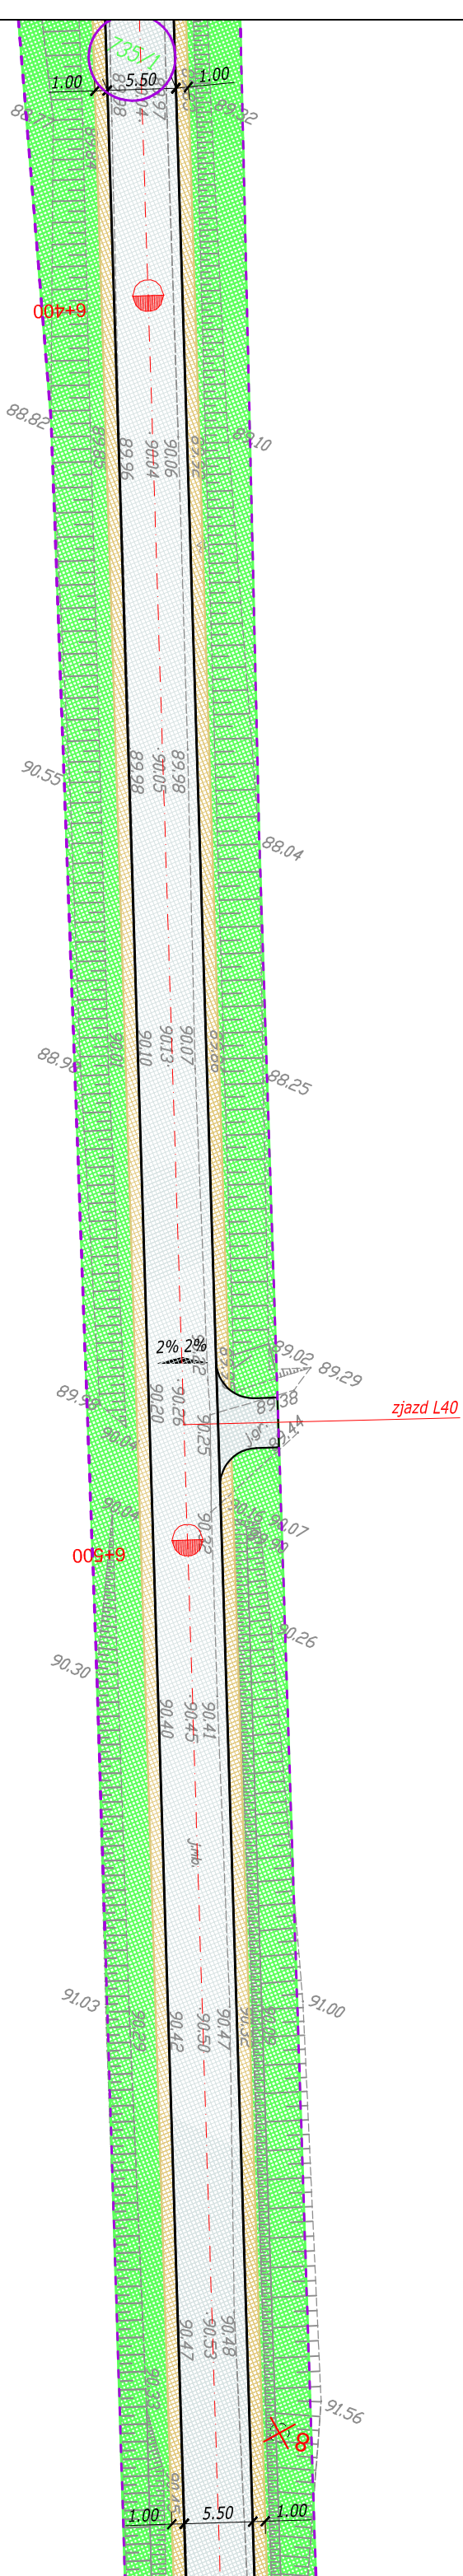


3079/3

3078/2

Jednostka projektowa: <b>STUDIO</b>	Zamawiający: <b>Powiatowy Zarząd Dróg</b> ul. Gen. Józefa Hallera 9 86-100 Świecie
--	---

<b>Projekt Wykonawczy</b>	
Stadium:	
Temat:	PRZEBUDOWA DROGI POWIATOWEJ NR 1204C JASZCZEREK-GR. WOJ.-LIPINKI-DĄBROWA
Branża:	DROGOWA
Tytuł rysunku:	Plan sytuacyjny
SKALA 1:500	


<b>ZESPÓŁ PROJEKTOWY</b>			
Funkcja	Imię i Nazwisko	Numer uprawnień	Podpis
PROJEKTANT	mgr inż. Maciej Wojnowski	KUP/0118/PWOD/11	
data	nr rys.	faza	Tom
12.2016	2.35	PW	-

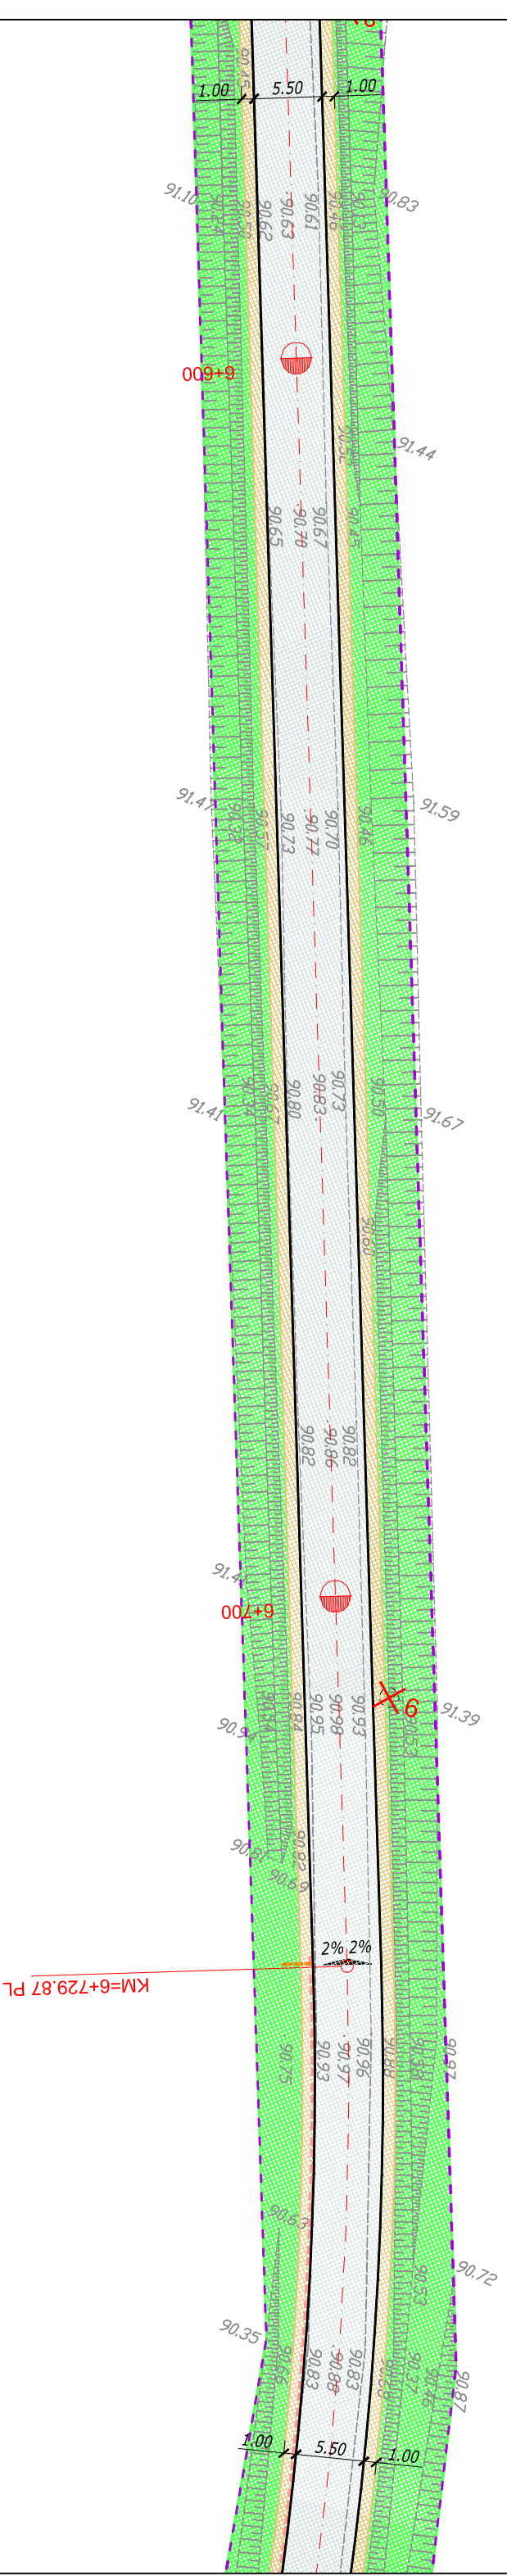

Jednostka projektowa: <b>Biurowo Projektów Drogowych M STUDIO Maciej Wojnowski</b> ul. Gen. Mładysław Słkowski 1/17c 86-100 Świecie	Zamawiający: <b>Powiatowy Zarząd Dróg</b> ul. Gen. Józefa Hallera 9 86-100 Świecie
--	---

<b>Projekt Wykonawczy</b>	
Stadlum:	
Temat:	PRZEBUDOWA DROGI POWIATOWEJ NR 1204C JASZCZEREK-GR. WOJ.-LIPINKI-DĄBROWA
Branża:	DROGOWA
Tytuł rysunku:	Plan sytuacyjny
SKALA 1:500	

<b>ZESPÓŁ PROJEKTOWY</b>			
Funkcja	Imię i Nazwisko	Numer uprawnień	Podpis
PROJEKTANT	mgr inż. Maciej Wojnowski	KUP/0118/PWOD/11	
data	nr rys.	faza	Tom
12.2016	2.36	PW	-

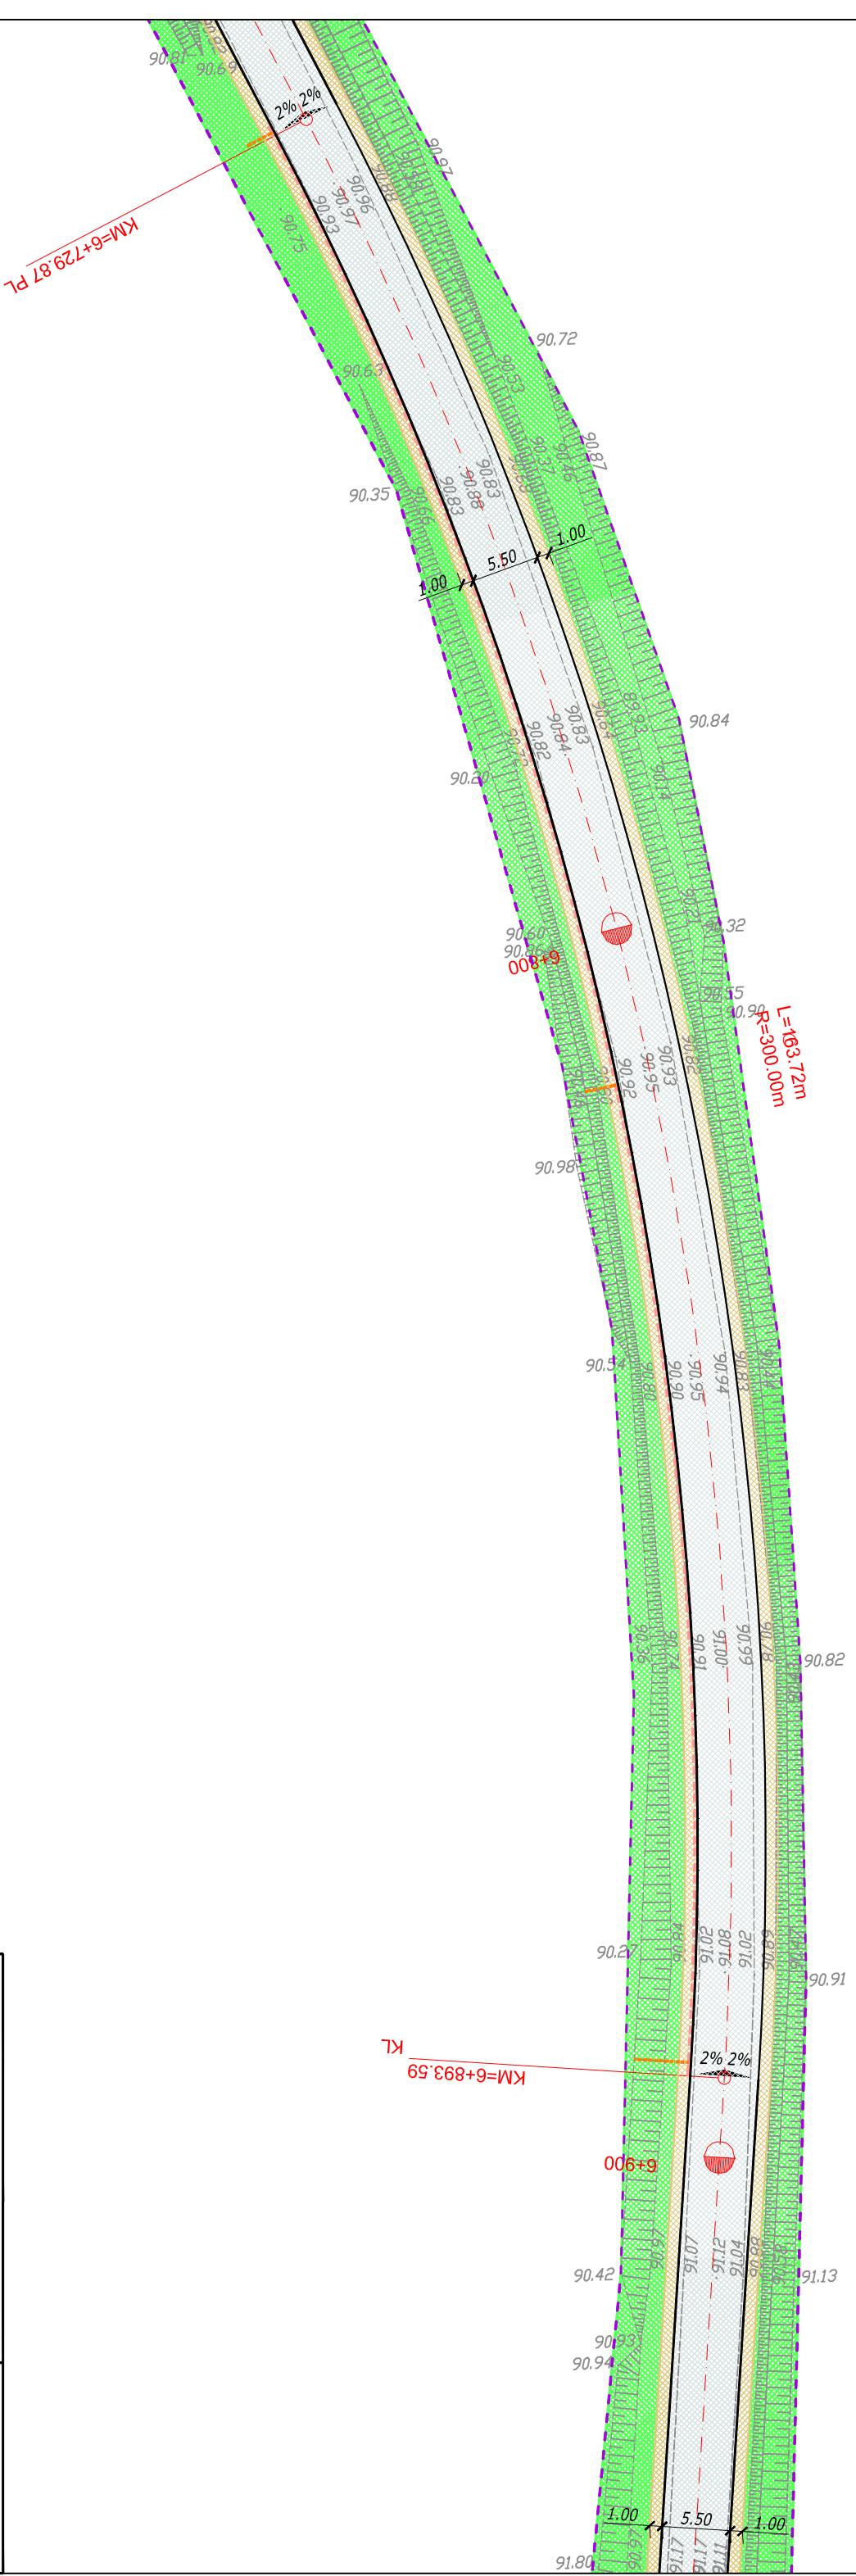

Jednostka projektowa:  
**Biurowisko Projektów Drogowych**  
**M STUDIO Maciej Wojnowski**  
 ul. Gen. Mładysława Sikorskiego 1/17c  
 86-100 Świecie

Zamawiający:  
**Powiatowy Zarząd Dróg**  
 ul. Gen. Józefa Hallera 9  
 86-100 Świecie

**Projekt Wykonawczy**

Stadium:  
**Projekt Wykonawczy**


Temat:  
 PRZEBUDOWA DRUGI POWIATOWEJ NR 1204C  
 JASZCZEREK-GR. WOJ.-LIPINKI-DĄBROWA

Branża:  
 DROGOWA

Tytuł rysunku:  
 Plan sytuacyjny

SKALA 1:500

<b>ZESPÓŁ PROJEKTOWY</b>			
Funkcja	Imię i Nazwisko	Numer uprawnień	Podpis
PROJEKTANT	mgr inż. Maciej Wojnowski	KUP/0118/PWOD/11	
data	nr rys.	faza	Tom
12.2016	2.37	PW	-

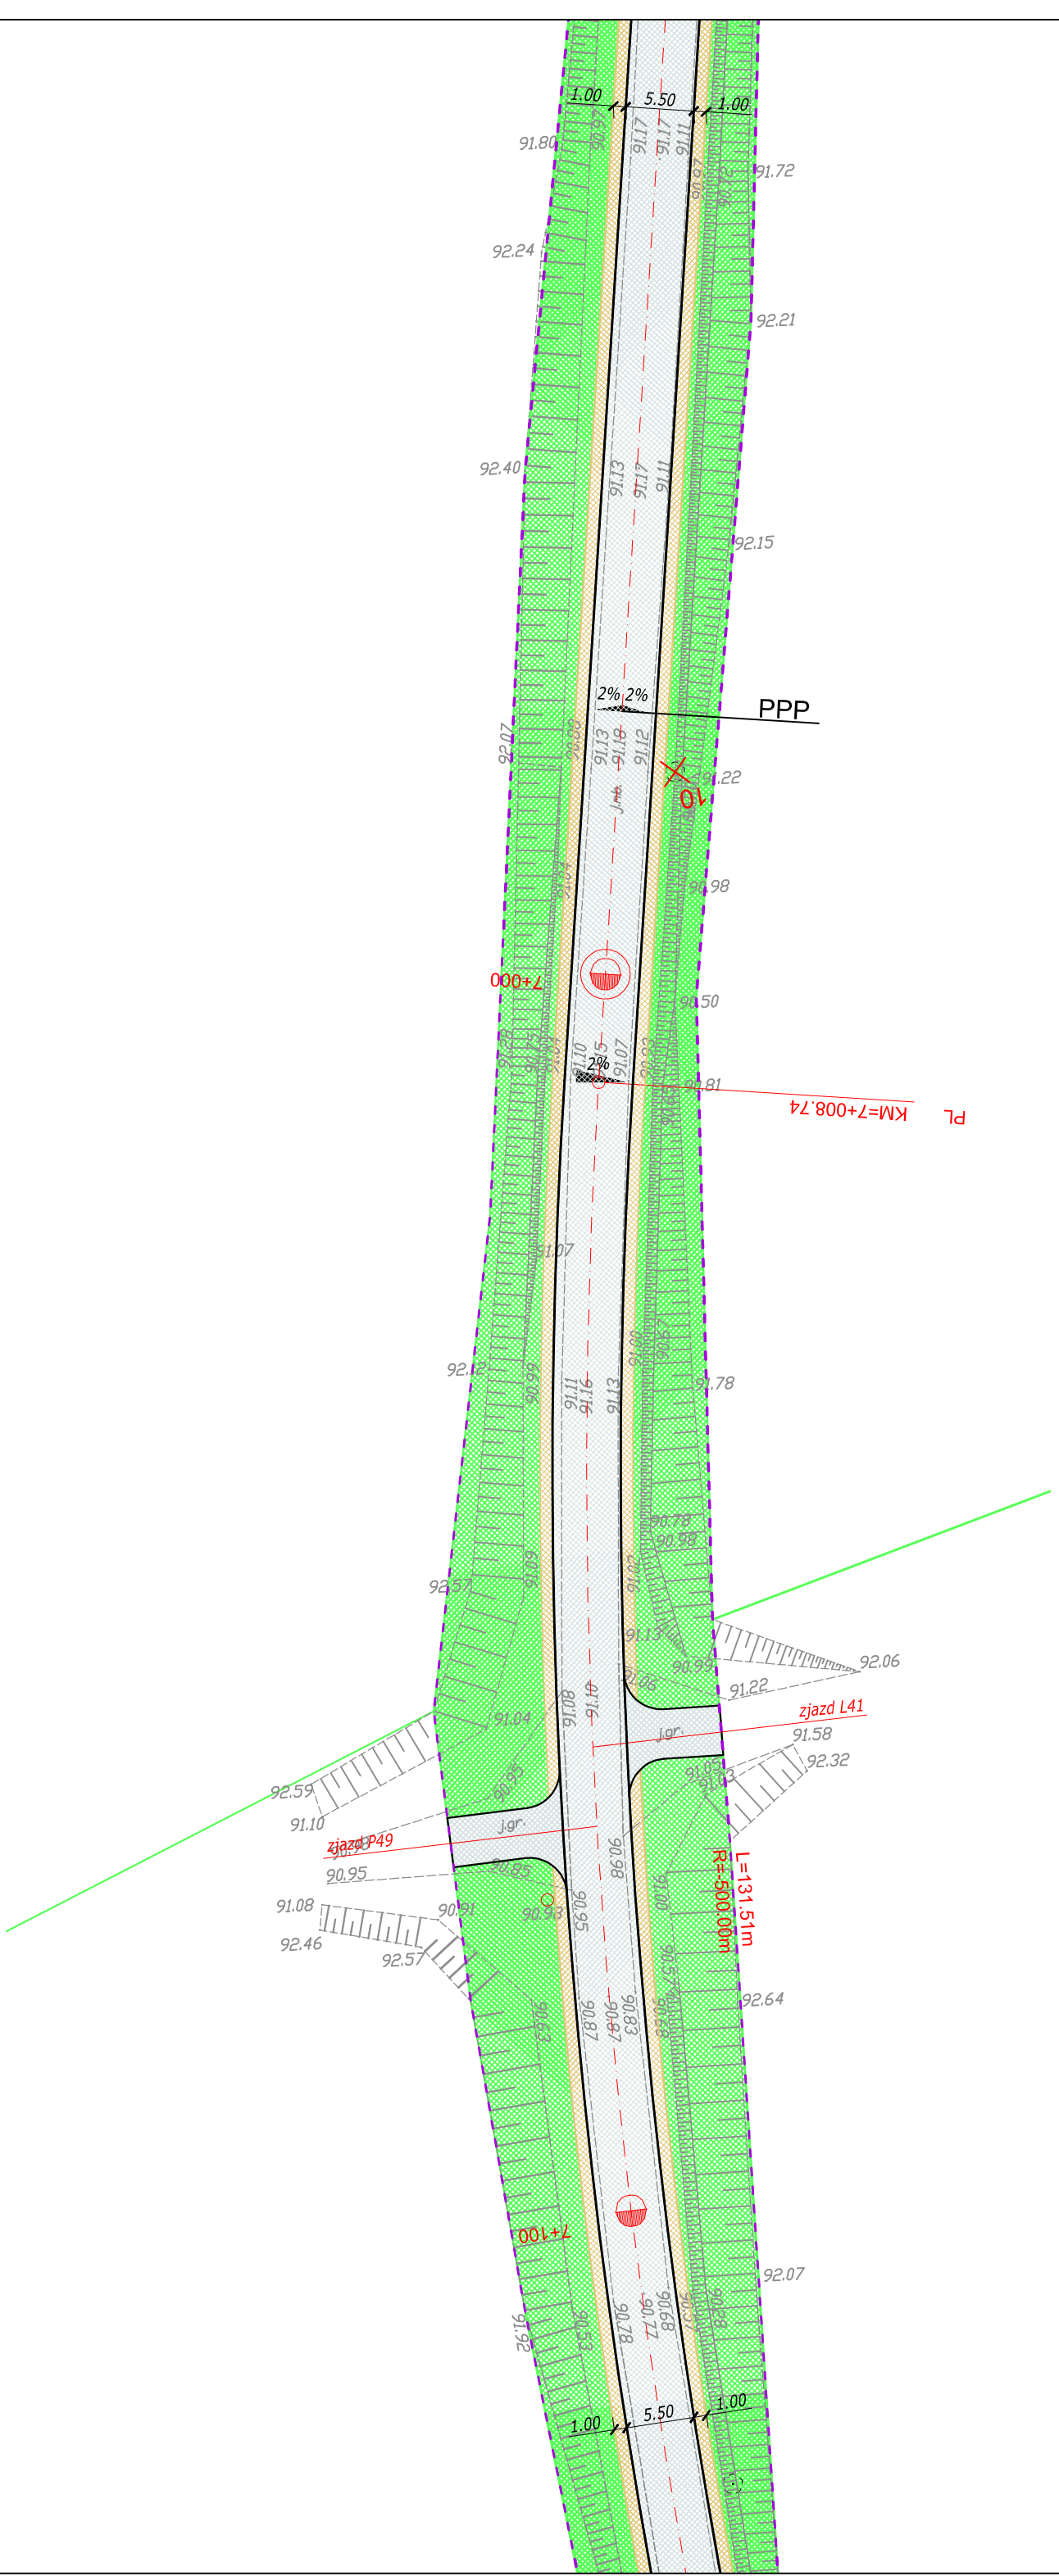

Jednostka projektowa:  
**Biuro Projektów Drogowych**  
**M STUDIO Maciej Wojnowski**  
 ul. Gen. Władysława Sikorskiego 1/17c  
 86-100 Świecie

Zamawiający:  
**Powiatowy Zarząd Dróg**  
 ul. Gen. Józefa Hallera 9  
 86-100 Świecie

### Projekt Wykonawczy

Stadium:  
**Projekt Wykonawczy**


Temat:  
 PRZEBUDOWA DROGI POWIATOWEJ NR 1204C  
 JASZCZEREK-GR. WOJ.-LIPINKI-DĄBROWA

Branża:  
 DROGOWA

Tytuł rysunku:  
 Plan sytuacyjny

SKALA 1:500

ZESPÓŁ PROJEKTOWY			
Funkcja	Imię i Nazwisko	Numer uprawnień	Podpis
PROJEKTANT	mgr inż. Maciej Wojnowski	KUP/0118/PWOD/11	
data	nr rys.	faza	Tom
12.2016	2.38	PW	-

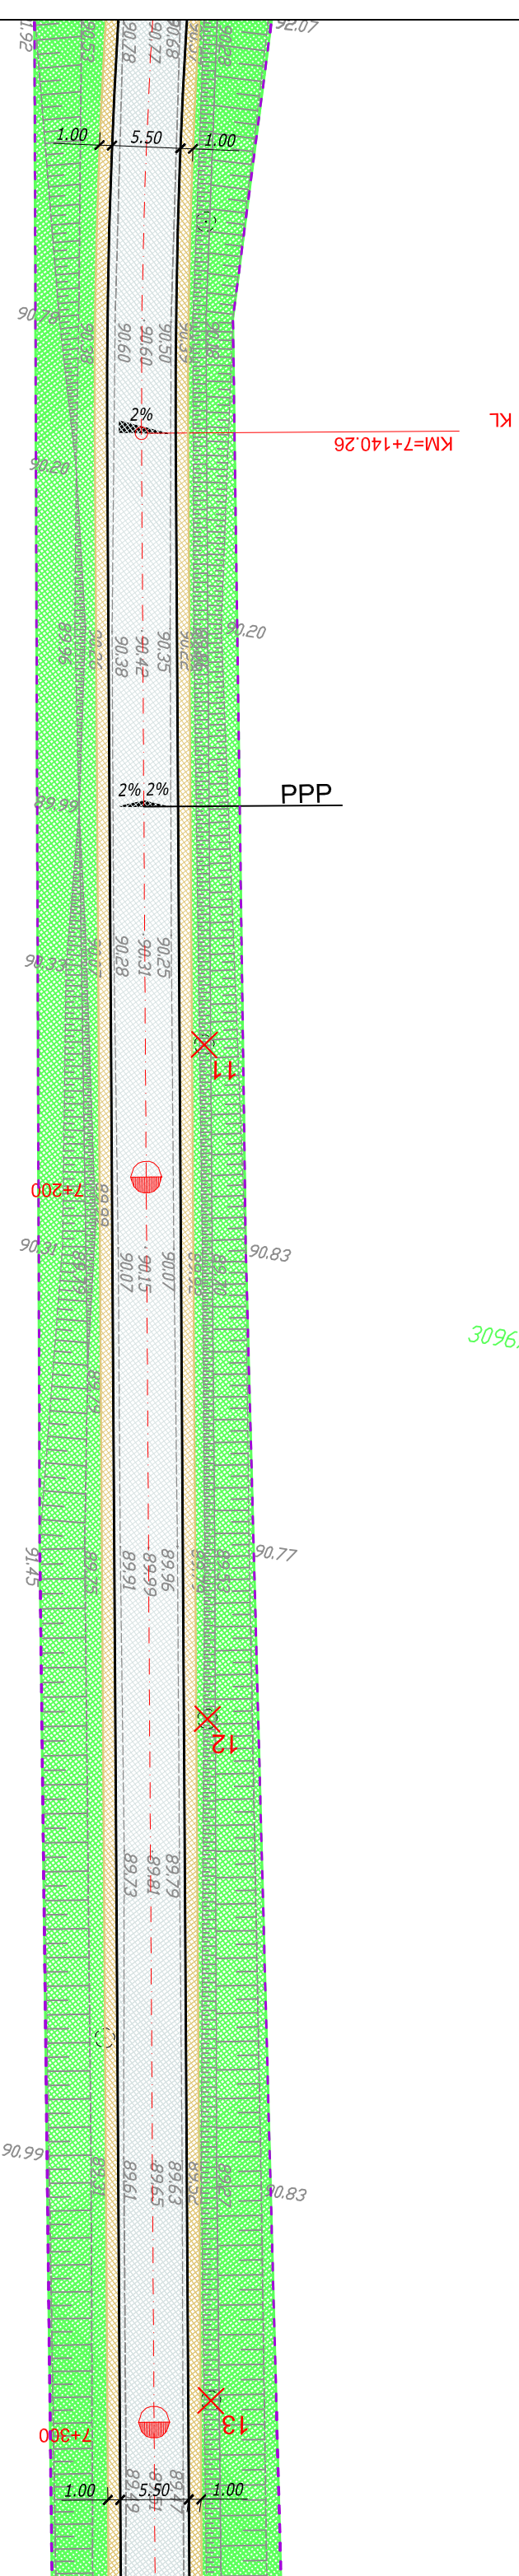

3096/2

3096/3

Jednostka projektowa:  
**Biurow Projektów Drogowych**  
**M STUDIO Maciej Wojnowski**  
 ul. Gen. Mładysława Sikorskiego 1/17c  
 86-100 Swiecie

Zamawiający:  
**Powiatowy Zarząd Dróg**  
 ul. Gen. Józefa Hallera 9  
 86-100 Swiecie

Stadlum:  
**Projekt Wykonawczy**

Temat:  
 PRZEBUDOWA DROGI POWIATOWEJ NR 1204C  
 JASZCZEREK-GR. WOJ.-LIPINKI-DĄBROWA


Branża:  
 DROGOWA

Tytuł rysunku:  
 Plan sytuacyjny

SKALA 1:500

ZESPÓŁ PROJEKTOWY			
Funkcja	Imię i Nazwisko	Numer uprawnień	Podpis
PROJEKTANT	mgr inż. Maciej Wojnowski	KUP/0118/PWOD/11	
data	nr rys.	faza	Tom
12.2016	2.39	PW	-



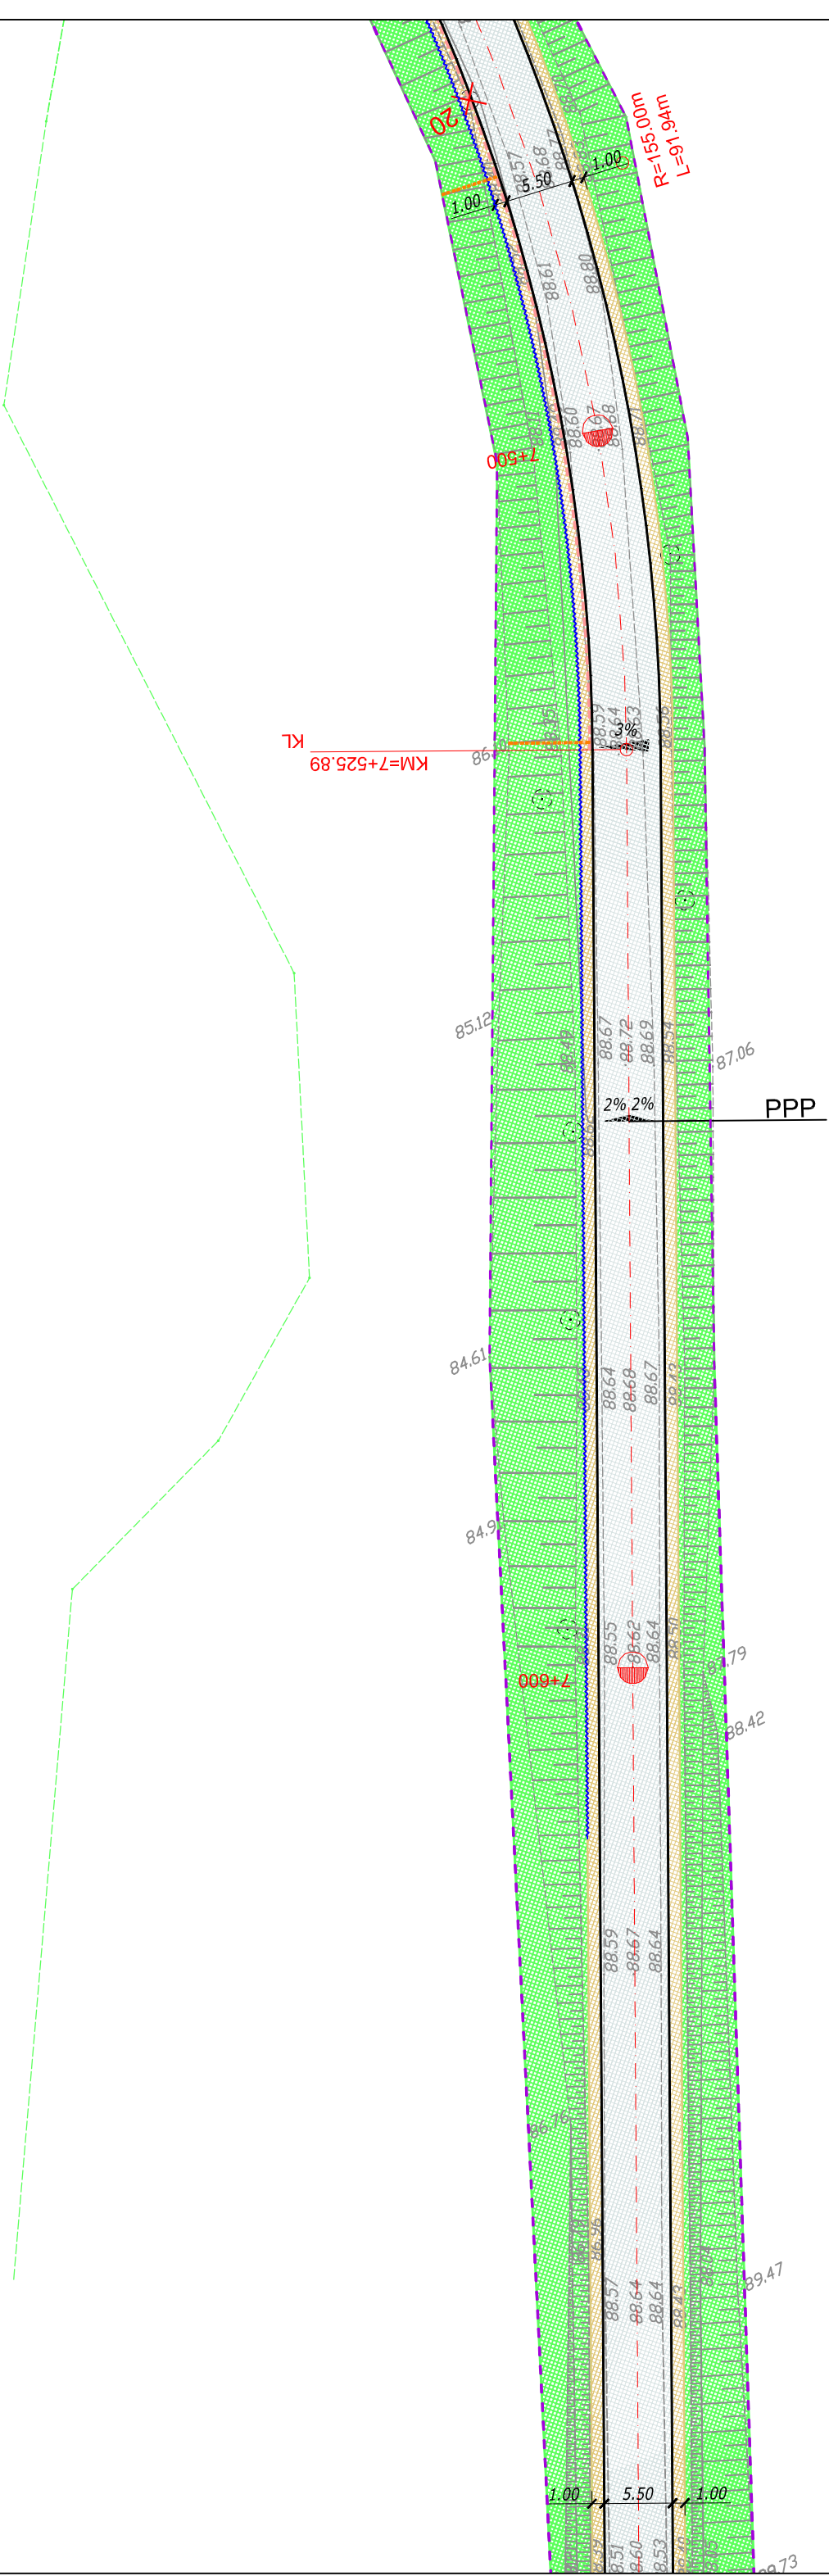

Jednostka projektowa:  
**Biurowy Projekt Drogowy**  
**M STUDIO Maciej Wojnowski**  
 ul. Gen. Mładysława Sikorskiego 1/17c  
 86-100 Świecie

Zamawiający:  
**Powiatowy Zarząd Dróg**  
 ul. Gen. Józefa Hallera 9  
 86-100 Świecie

Stadlum:  
**Projekt Wykonawczy**


Temat:  
 PRZEBUDOWA DROGI POWIATOWEJ NR 1204C  
 JASZCZEREK-GR. WOJ.-LIPINKI-DĄBRÓWA

Branża:  
 DROGOWA

Tytuł rysunku:  
 Plan sytuacyjny

SKALA 1:500


ZESPÓŁ PROJEKTOWY			
Funkcja	Imię i Nazwisko	Numer uprawnień	Podpis
PROJEKTANT	mgr inż. Maciej Wojnowski	KUP/0118/PWOD/11	
data	nr rys.	faza	Tom
12.2016	2.41	PW	-

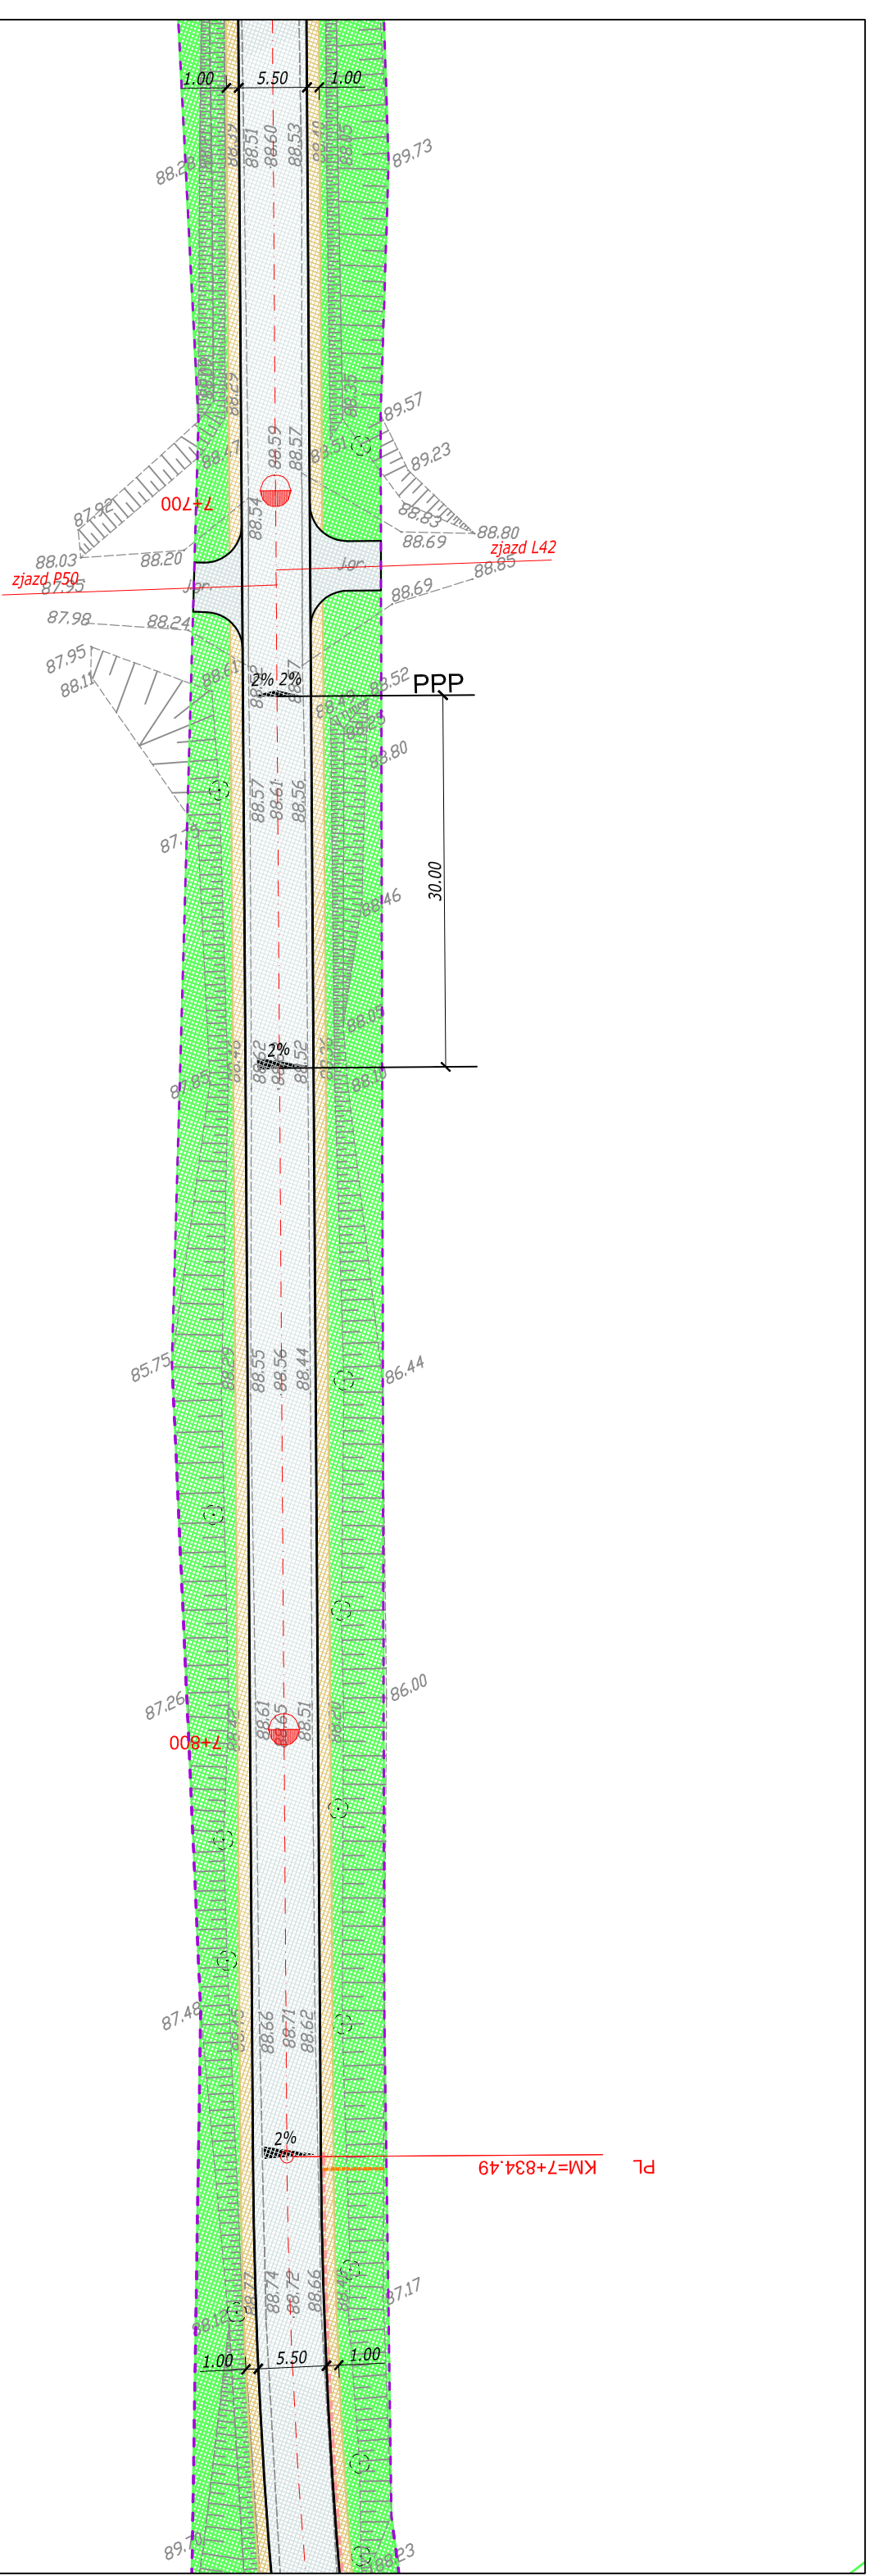

Jednostka projektowa: <b>STUDIO</b>	Zamawiający: <b>Powiatowy Zarząd Dróg</b> ul. Gen. Józefa Hallera 9 86-100 Świecie
--	---

<b>Projekt Wykonawczy</b>	
Stadium:	PRZEBUDOWA DROGI POWIATOWEJ NR 1204C JASZCZEREK-GR. WOJ.-LIPINKI-DĄBROWA
Temat:	
Branża:	DROGOWA
Tytuł rysunku:	Plan sytuacyjny
SKALA 1:500	

<b>ZESPÓŁ PROJEKTOWY</b>			
Funkcja	Imię i Nazwisko	Numer uprawnień	Podpis
PROJEKTANT	mgr inż. Maciej Wojnowski	KUP/0118/PWOD/11	
data	nr rys.	faza	Tom
12.2016	2.42	PW	-

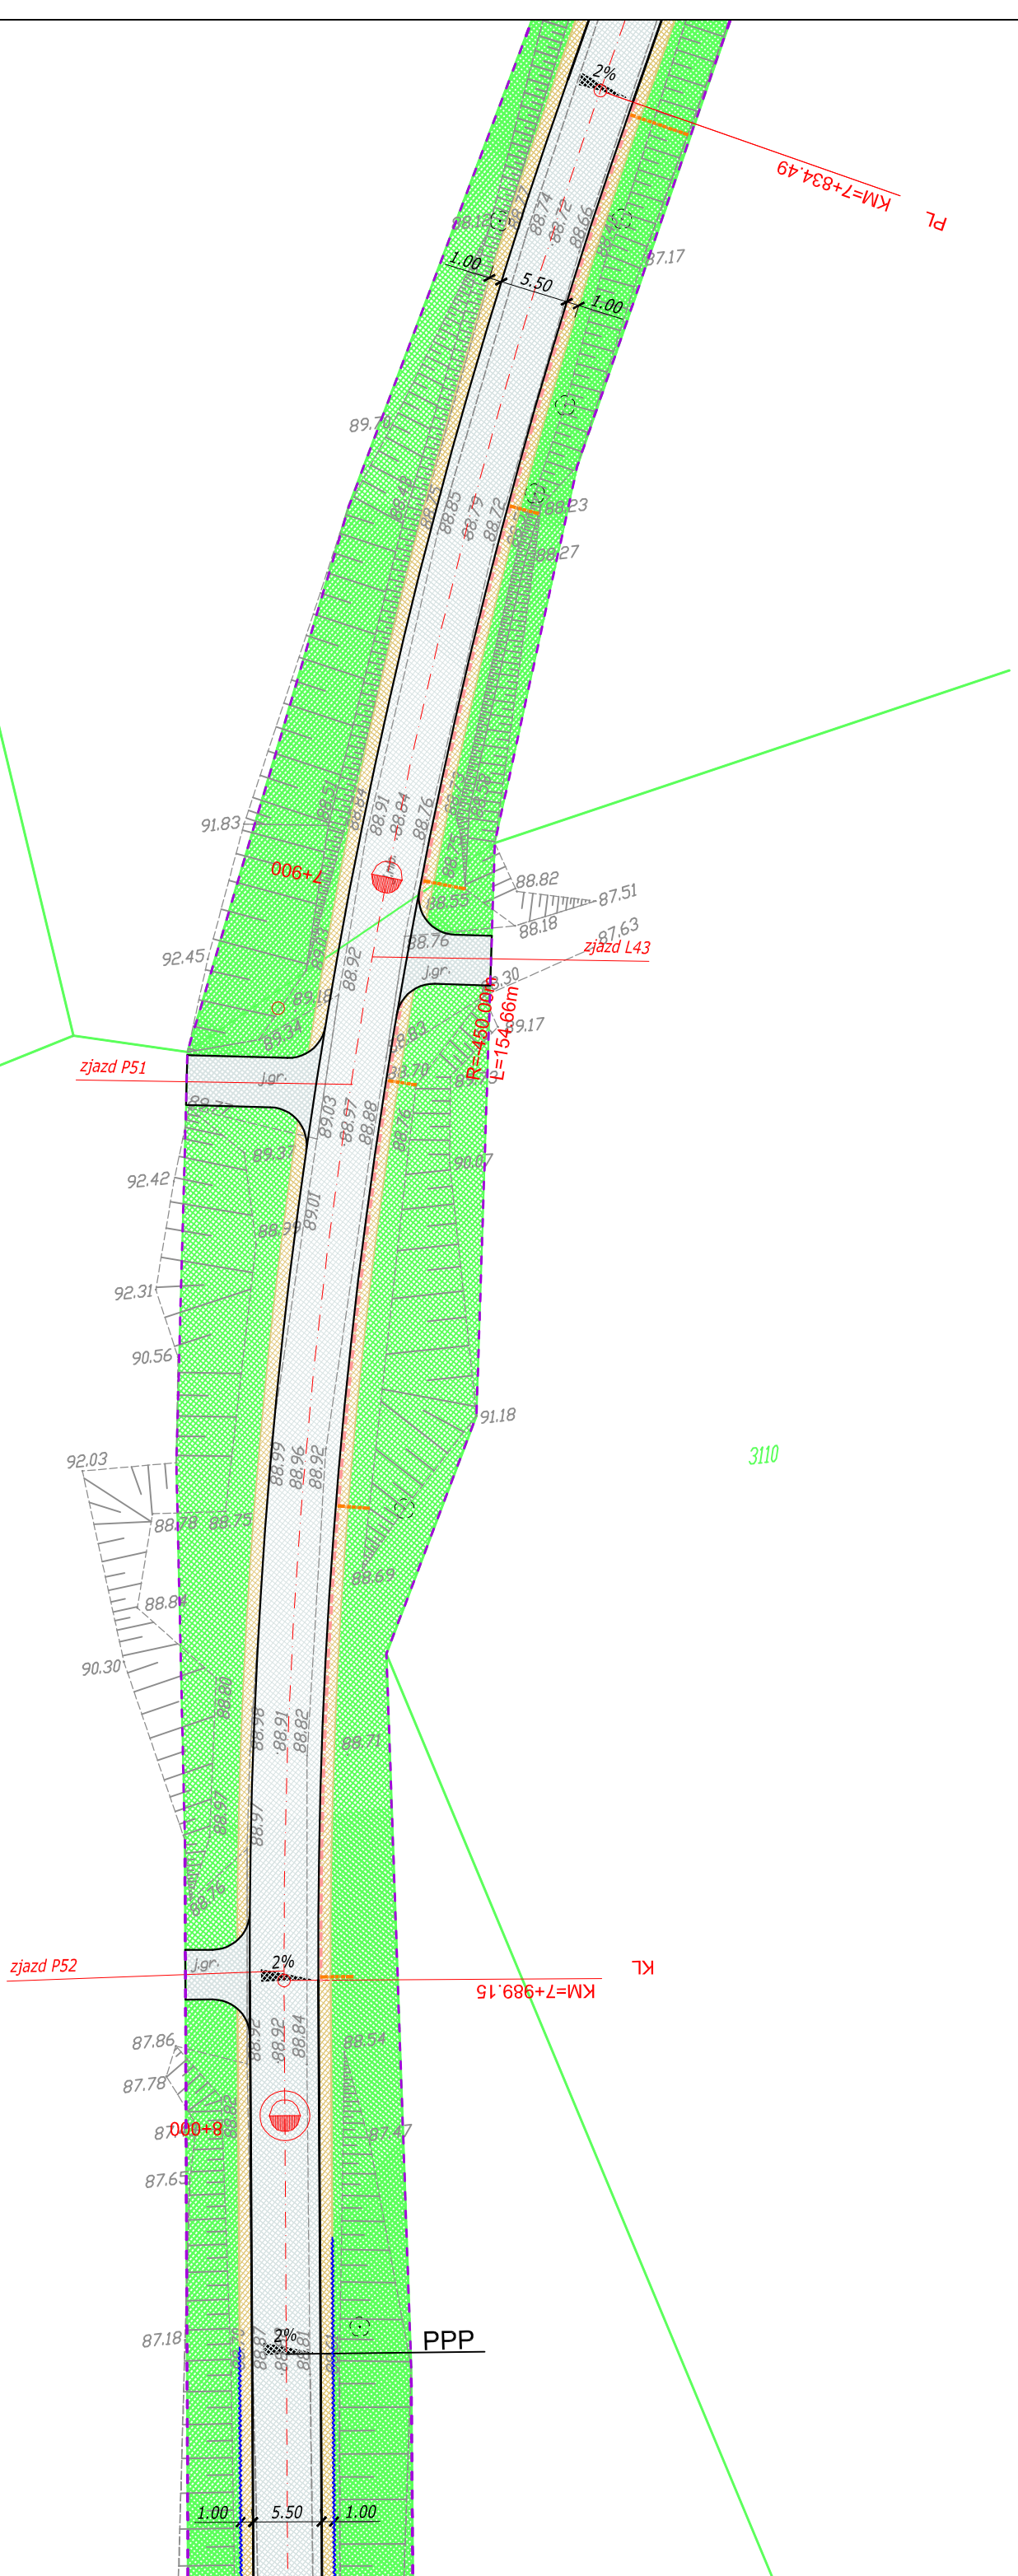

Jednostka projektowa:  
**Biurowisko Projektów Drogowych**  
**M STUDIO Maciej Wojnowski**  
 ul. Gen. Władysława Sikorskiego 1/17c  
 86-100 Świecie

Zamawiający:  
**Powiatowy Zarząd Dróg**  
 ul. Gen. Józefa Hallera 9  
 86-100 Świecie

Stadlum:  
**Projekt Wykonawczy**


Temat:  
 PRZEBUDOWA DRUGI POWIATOWEJ NR 1204C  
 JASZCZEREK-GR. WOJ.-LIPINKI-DĄBROWA

Branża:  
 DROGOWA

Tytuł rysunku:  
 Plan sytuacyjny

SKALA 1:500

ZESPÓŁ PROJEKTOWY			
Funkcja	Imię i Nazwisko	Numer uprawnień	Podpis
PROJEKTANT	mgr inż. Maciej Wojnowski	KUP/0118/PWOD/11	
data	nr rys.	faza	Tom
12.2016	2.43	PW	-

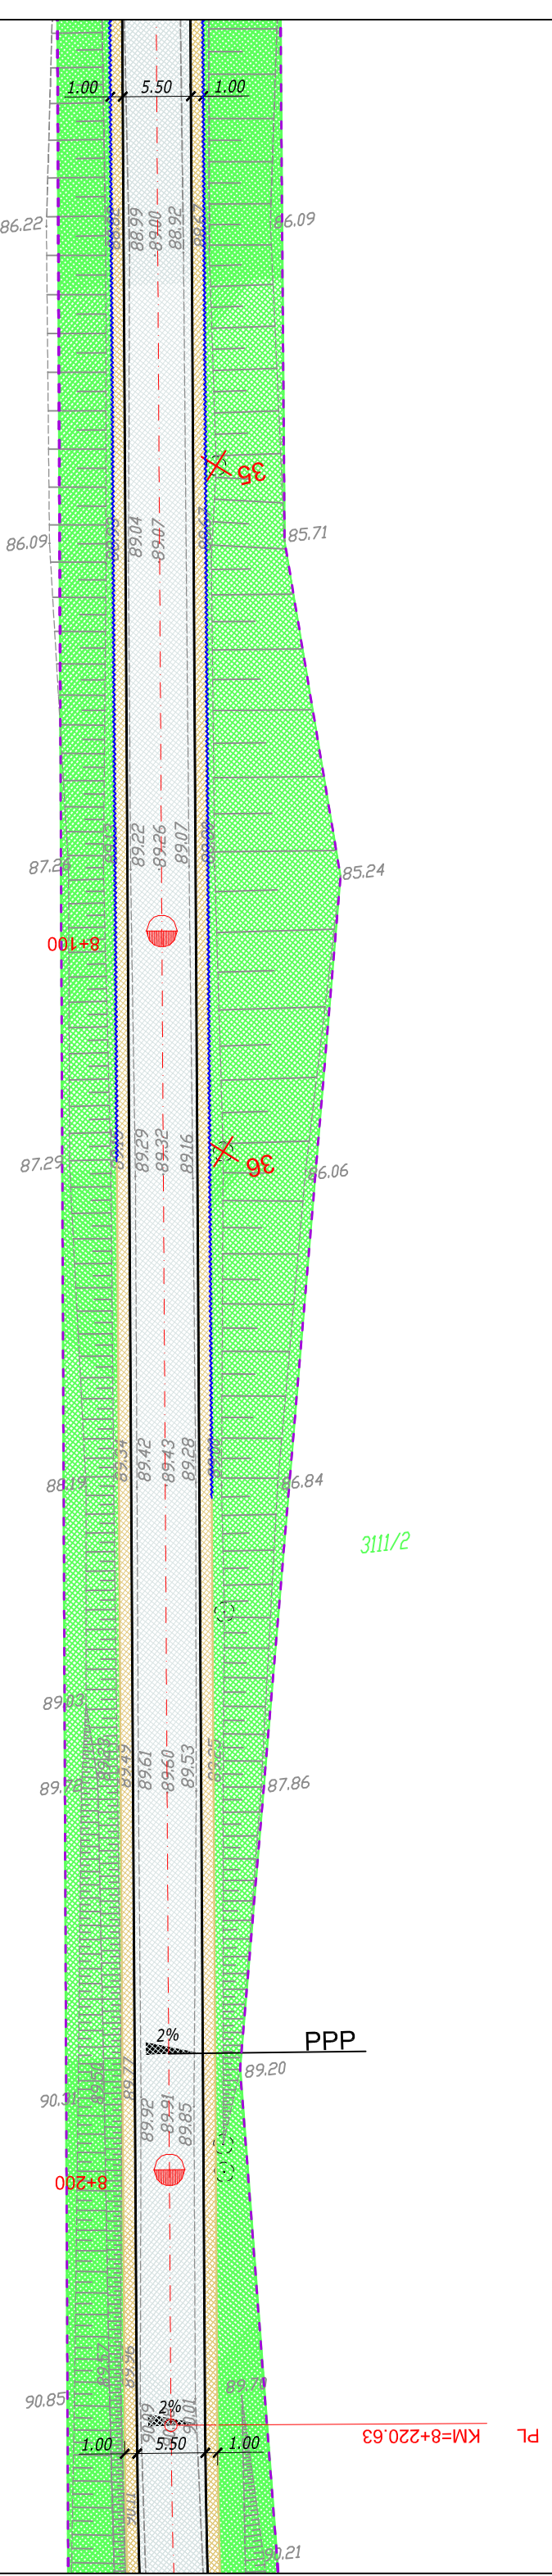

Jednostka projektowa:  
**Biurowisko Projektów Drogowych**  
**M STUDIO Maciej Wojnowski**  
 ul. Gen. Mładysława Sikorskiego 1/17c  
 86-100 Świecie

Zamawiający:  
**Powiatowy Zarząd Dróg**  
 ul. Gen. Józefa Hallera 9  
 86-100 Świecie

**Projekt Wykonawczy**

Stadium:  
**Projekt Wykonawczy**

Temat:  
 PRZEBUDOWA DRUGI POWIATOWEJ NR 1204C  
 JASZCZEREK-GR. WOJ.-LIPINKI-DĄBROWA


Branża:  
 DROGOWA

Tytuł rysunku:  
 Plan sytuacyjny

SKALA 1:500

ZESPÓŁ PROJEKTOWY


Funkcja	Imię i Nazwisko	Numer uprawnień	Podpis
PROJEKTANT	mgr inż. Maciej Wojnowski	KUP/0118/PWOD/11	
data	nr rys.	faza	Tom
12.2016	2.44	PW	-

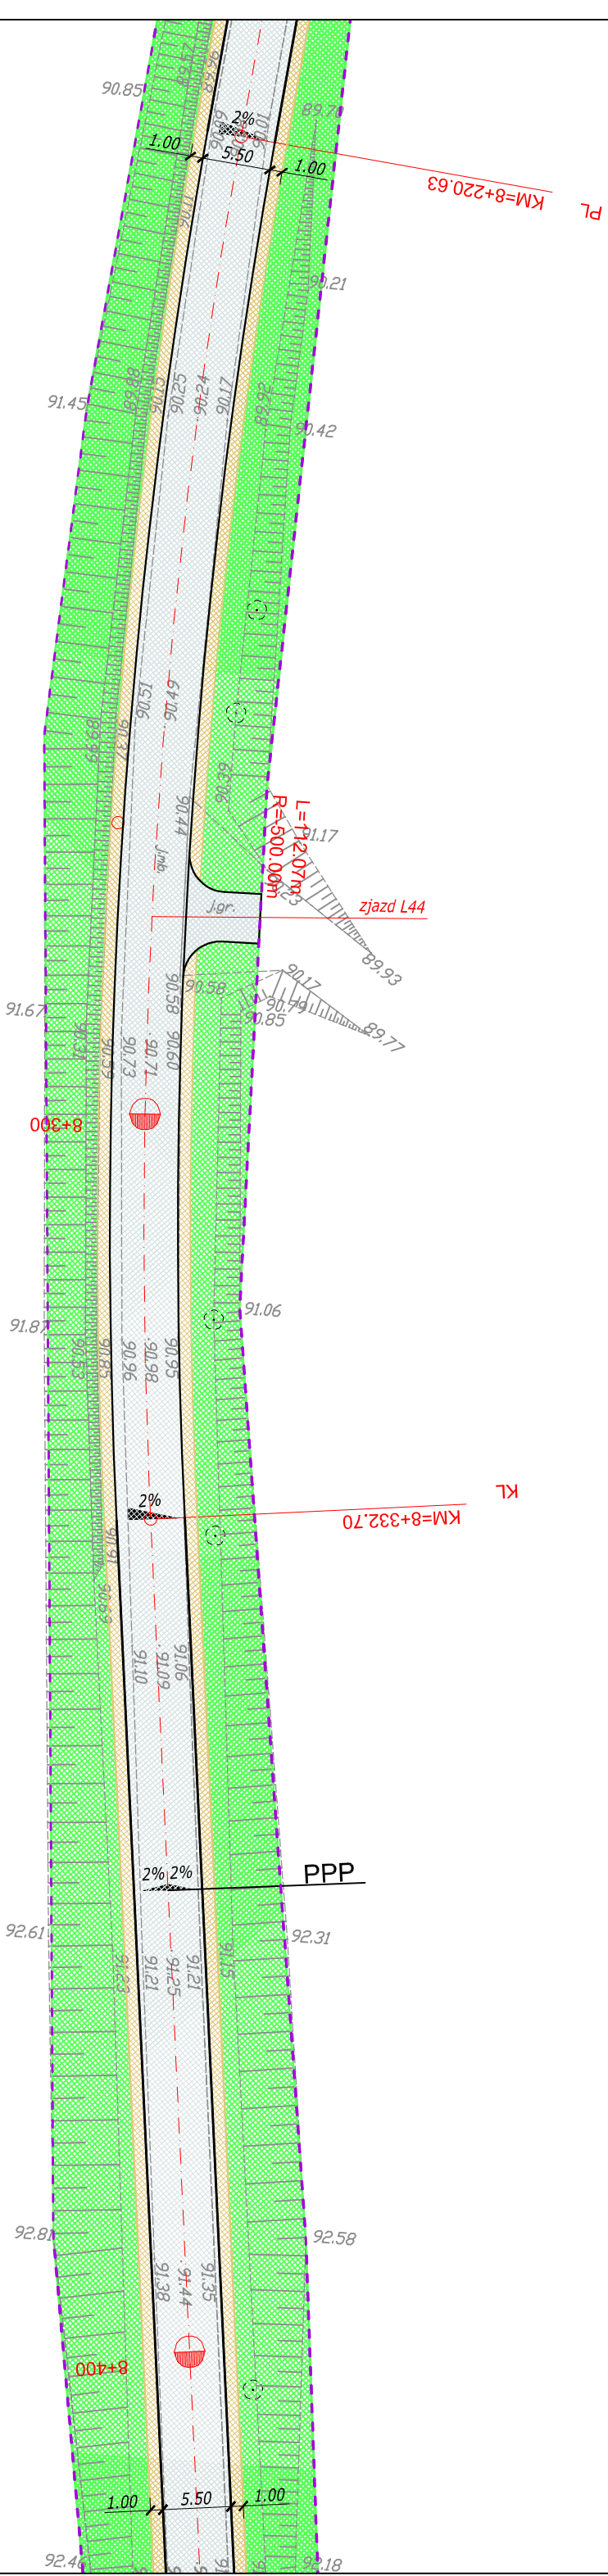

Jednostka projektowa: <b>Biurowy Projekt Drogowy</b> <b>M STUDIO Maciej Wojnowski</b> ul. Gen. Władysława Sikorskiego 1/17c 86-100 Świecie	Zamawiający: <b>Powiatowy Zarząd Dróg</b> ul. Gen. Józefa Hallera 9 86-100 Świecie
--	---

<b>Projekt Wykonawczy</b>	
Stadium:	Projekt Wykonawczy
Temat:	PRZEBUDOWA DROGI POWIATOWEJ NR 1204C JASZCZEREK-GR. WOJ.-LIPINKI-DĄBROWA
Branża:	DROGOWA
Tytuł rysunku:	Plan sytuacyjny
SKALA 1:500	

<b>ZESPÓŁ PROJEKTOWY</b>			
Funkcja	Imię i Nazwisko	Numer uprawnień	Podpis
PROJEKTANT	mgr inż. Maciej Wojnowski	KUP/0118/PWOD/11	
data	nr rys.	faza	Tom
12.2016	2.45	PW	-

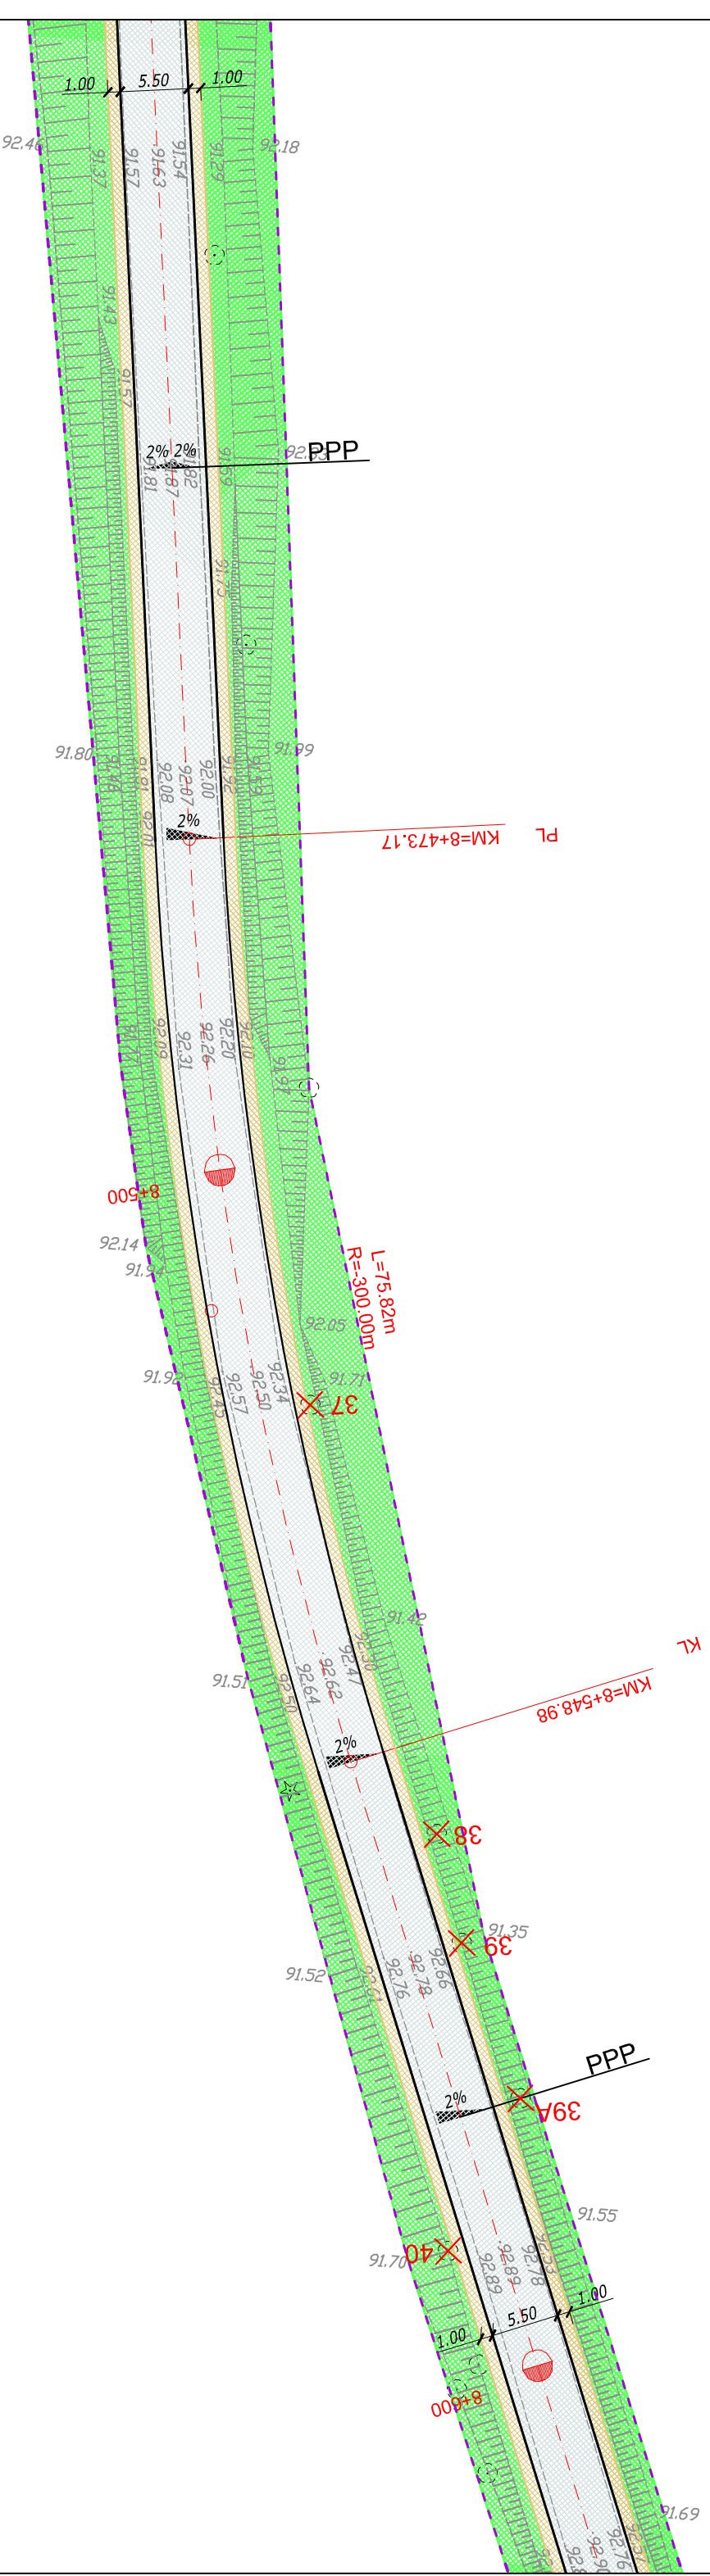

Jednostka projektowa:  
**Biurowisko Projektów Drogowych**  
**M STUDIO Maciej Wojnowski**  
 ul. Gen. Mładysława Sikorskiego 1/17c  
 86-100 Świecie

Zamawiający:  
**Powiatowy Zarząd Dróg**  
 ul. Gen. Józefa Hallera 9  
 86-100 Świecie

Stadium:  
**Projekt Wykonawczy**


Temat:  
 PRZEBUDOWA DRUGI POWIATOWEJ NR 1204C  
 JASZCZEREK-GR. WOJ.-LIPINKI-DĄBROWA

Branża:  
 DROGOWA

Tytuł rysunku:  
 Plan sytuacyjny

SKALA 1:500


ZESPÓŁ PROJEKTOWY			
Funkcja	Imię i Nazwisko	Numer uprawnień	Podpis
PROJEKTANT	mgr inż. Maciej Wojnowski	KUP/0118/PWOD/11	
data	nr rys.	faza	Tom
12.2016	2.46	PW	-

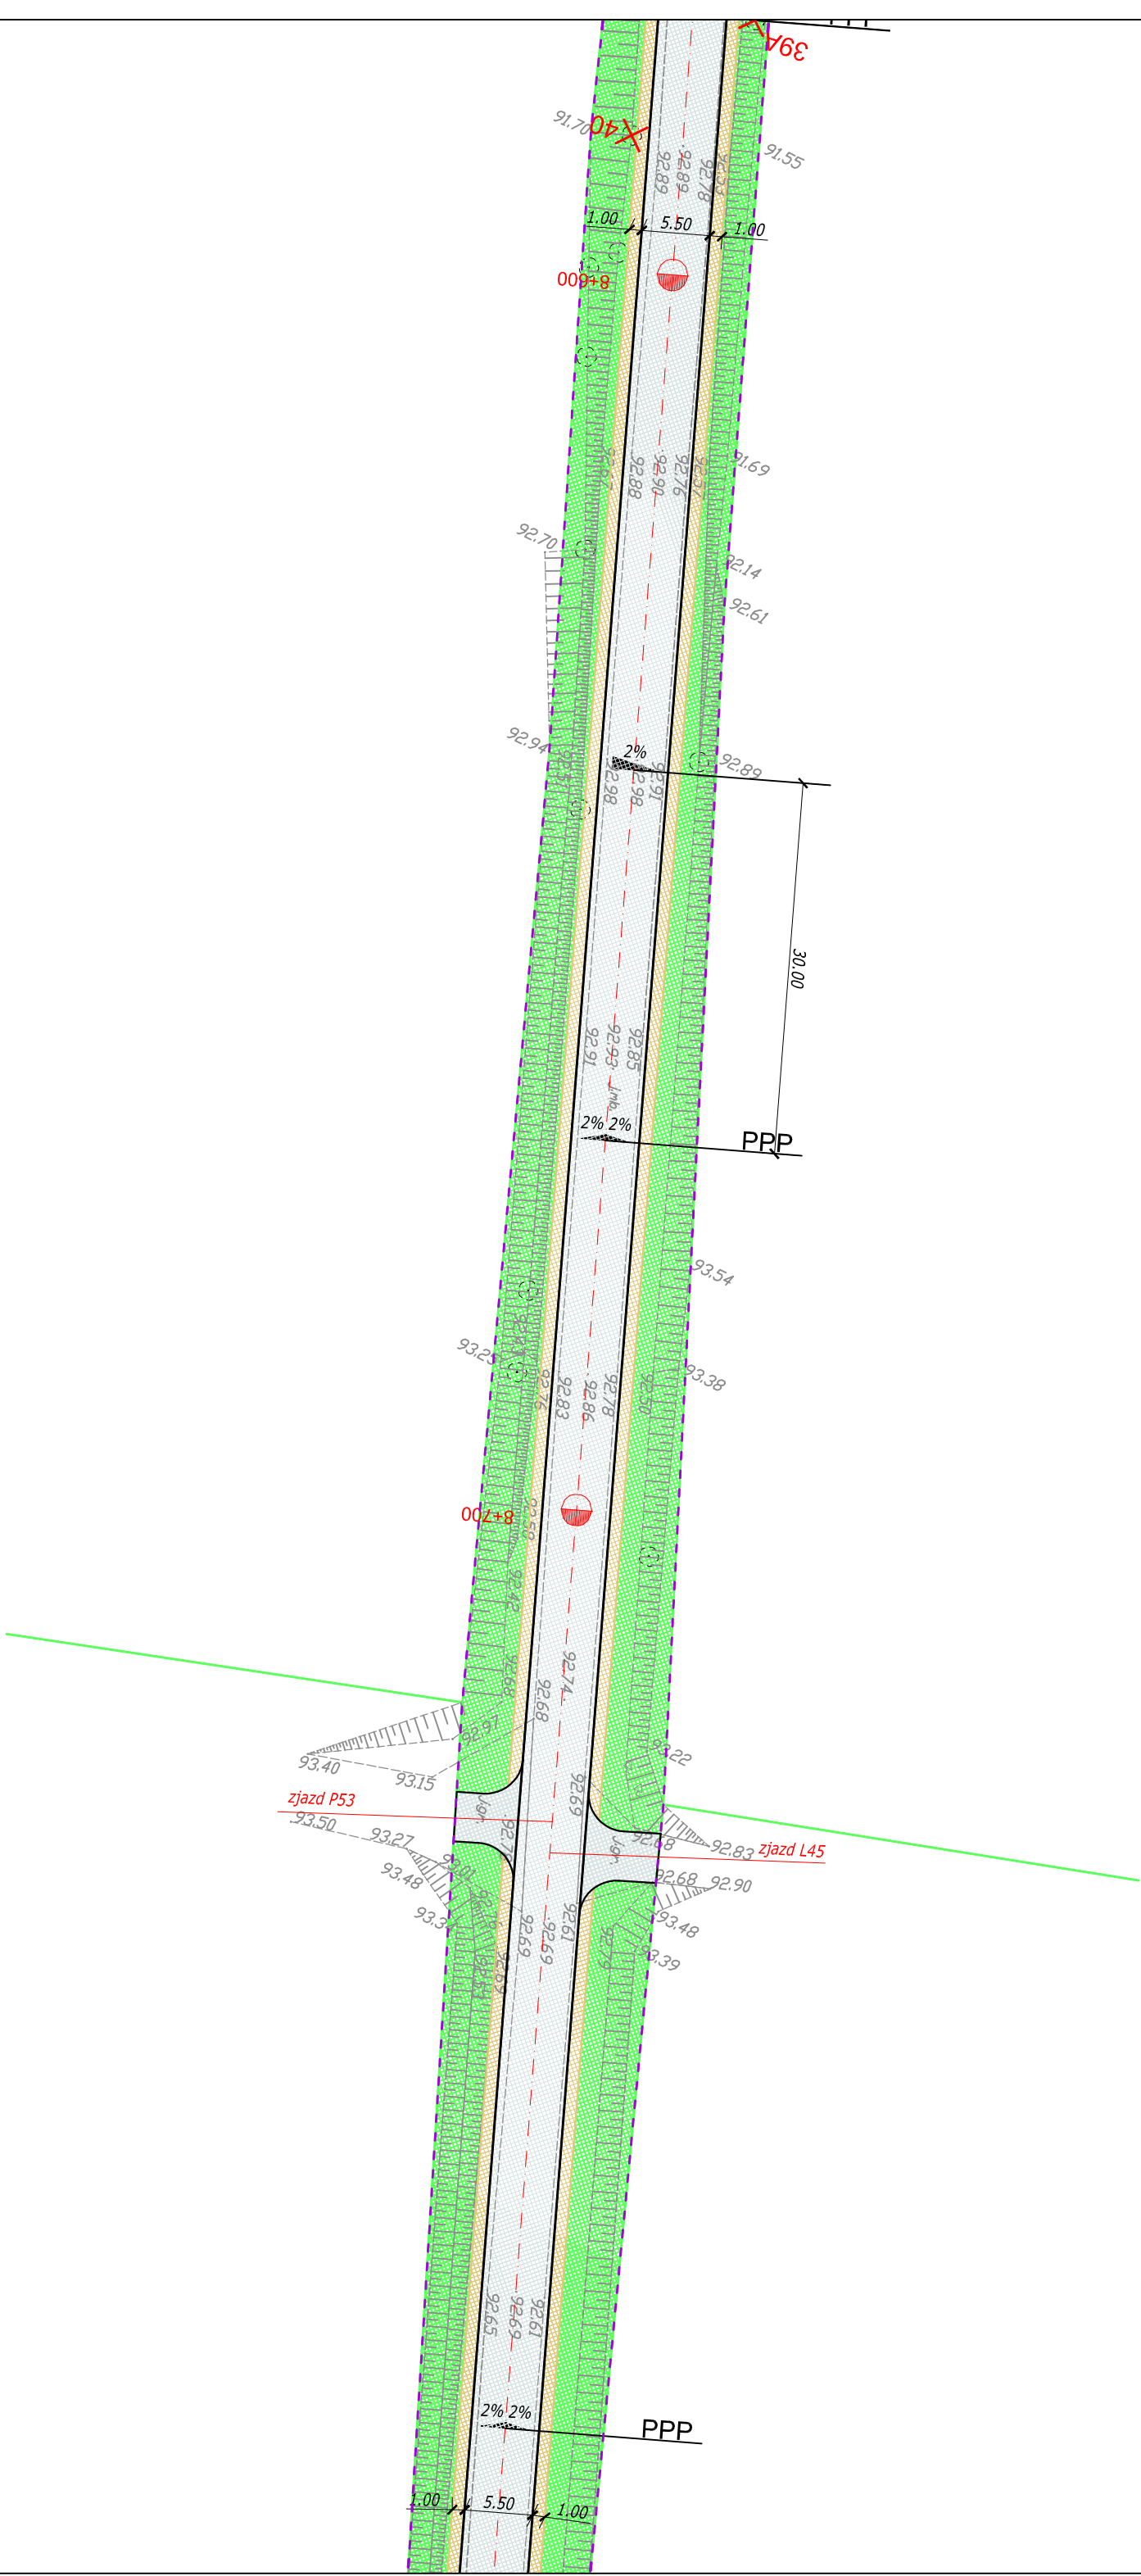

Jednostka projektowa: <b>Biuo Projektów Drogowych M STUDIO</b> ul. Gen. Władysława Sikorskiego 1/17c 86-100 Świecie	Zamawiający: <b>Powiatowy Zarząd Dróg</b> ul. Gen. Józefa Hallera 9 86-100 Świecie
--	---

<b>Projekt Wykonawczy</b>	
Stadlum:	
Temat:	PRZEBUDOWA DRUGI POWIATOWEJ NR 1204C JASZCZEREK-GR. WOJ.-LIPINKI-DĄBROWA
Branża:	DROGOWA
Tytuł rysunku:	Plan sytuacyjny
SKALA 1:500	


<b>ZESPÓŁ PROJEKTOWY</b>			
Funkcja	Imię i Nazwisko	Numer uprawnień	Podpis
PROJEKTANT	mgr inż. Maciej Wojnowski	KUP/0118/PWOD/11	
data	nr rys.	faza	Tom
12.2016	2.47	PW	-

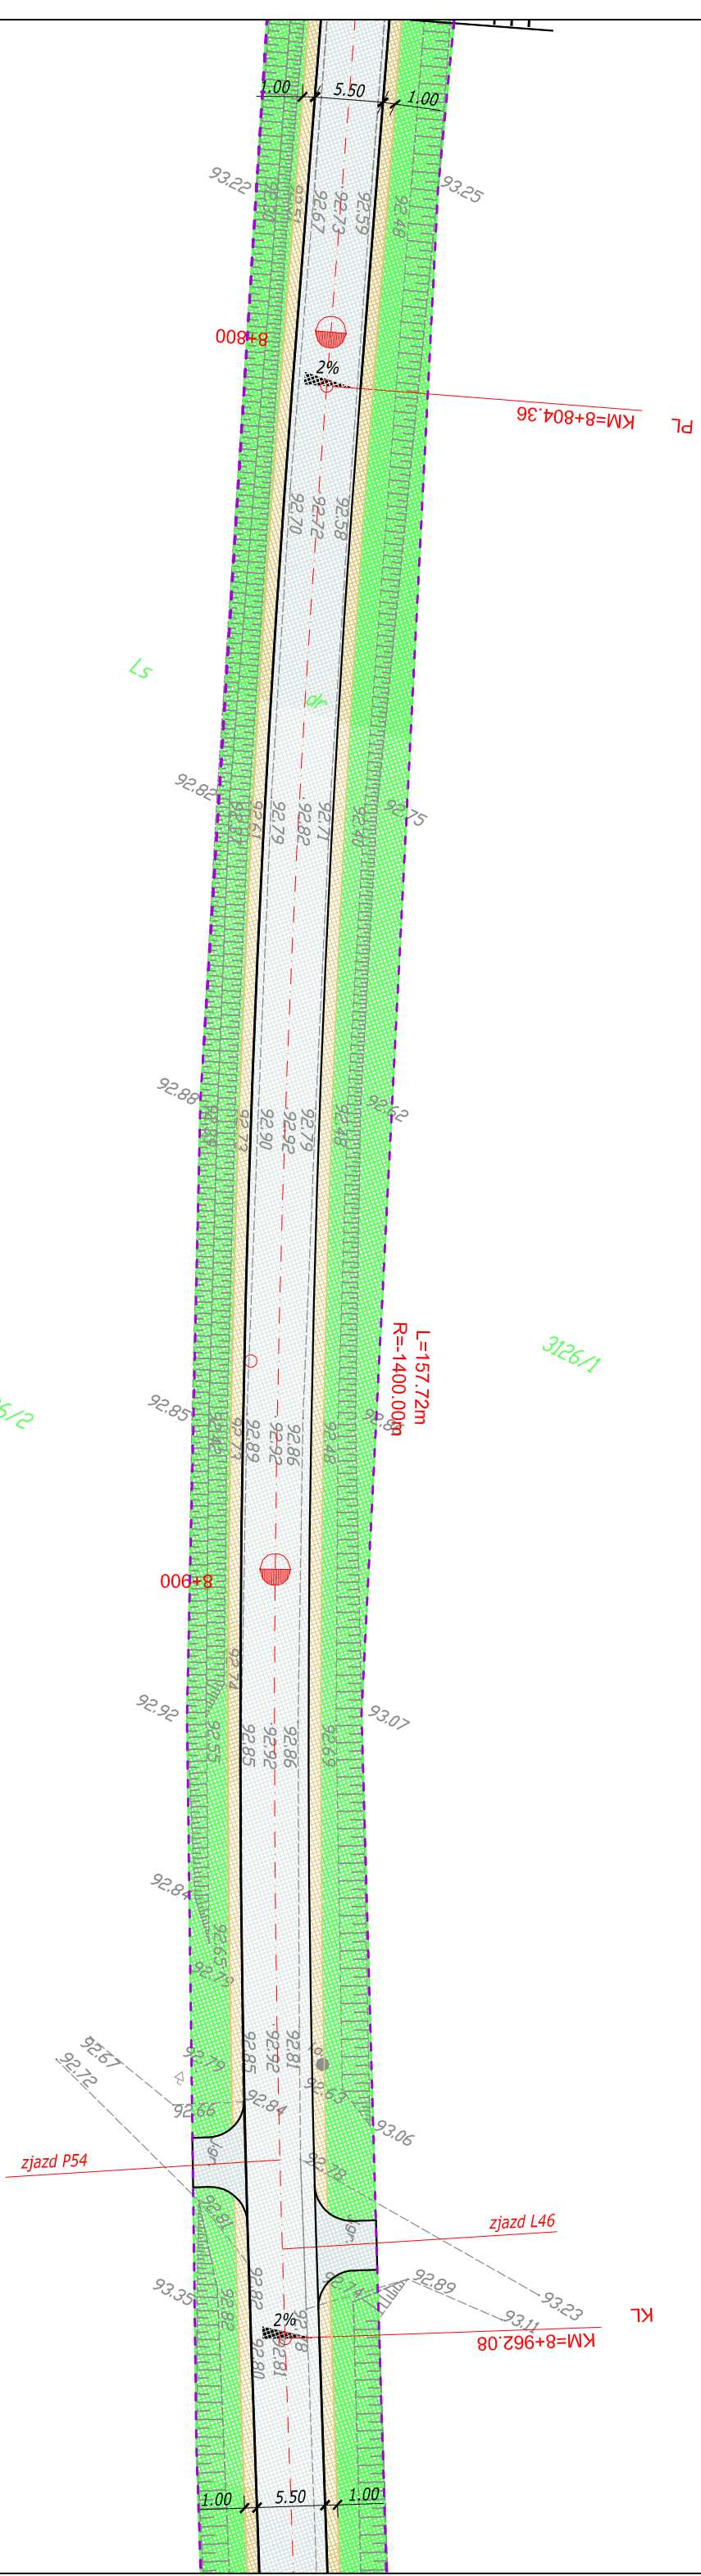

Jednostka projektowa: <b>Biurowisko Projektowe: Biurowisko Projektowe: M STUDIO</b> ul. Gen. Władysława Sikorskiego 1/17c 86-100 Świecie	Zamawiający: <b>Powiatowy Zarząd Dróg</b> ul. Gen. Józefa Hallera 9 86-100 Świecie
---	---

<b>Projekt Wykonawczy</b>	
Stadium:	Projekt Wykonawczy
Temat:	PRZEBUDOWA DROGI POWIATOWEJ NR 1204C JASZCZEREK-GR. WOJ.-LIPINKI-DĄBROWA
Branża:	DROGOWA
Tytuł rysunku:	Plan sytuacyjny
SKALA 1:500	

<b>ZESPÓŁ PROJEKTOWY</b>			
Funkcja	Imię i Nazwisko	Numer uprawnień	Podpis
PROJEKTANT	mgr inż. Maciej Wojnowski	KUP/0118/PWOD/11	
data	nr rys.	faza	Tom
12.2016	2.48	PW	-

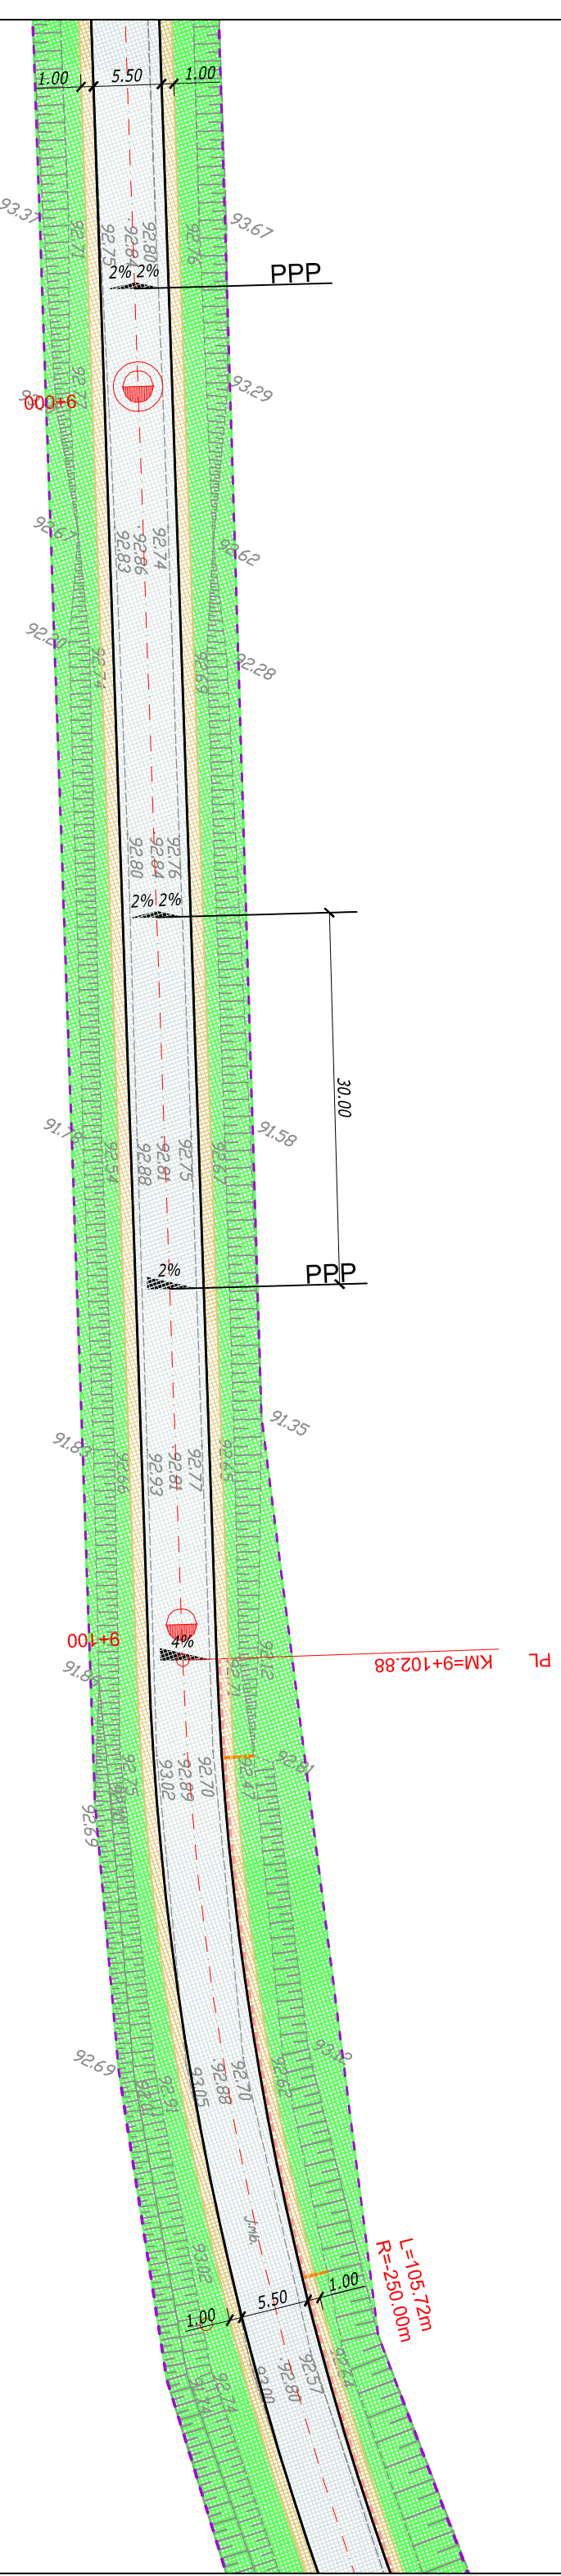

Jednostka projektowa:		Zamawiający:	
<b>Biurowisko Projektów Drogowych</b>		<b>Powiatowy Zarząd Dróg</b>	
<b>M STUDIO Maciej Wojnowski</b>		ul. Gen. Józefa Hallera 9	


### Projekt Wykonawczy

Stadrum:	
Temat:	PRZEBUDOWA DROGI POWIATOWEJ NR 1204C JASZCZEREK-GR. WOJ.-LIPINKI-DĄBROWA
Branża:	DROGOWA
Tytuł rysunku:	Plan sytuacyjny
	SKALA 1:500

### ZESPÓŁ PROJEKTOWY

Funkcja	Imię i Nazwisko	Numer uprawnień	Podpis
PROJEKTANT	mgr inż. Maciej Wojnowski	KUP/0118/PWOD/11	

data	nr rys.	faza	Tom
12.2016	2.49	PW	-

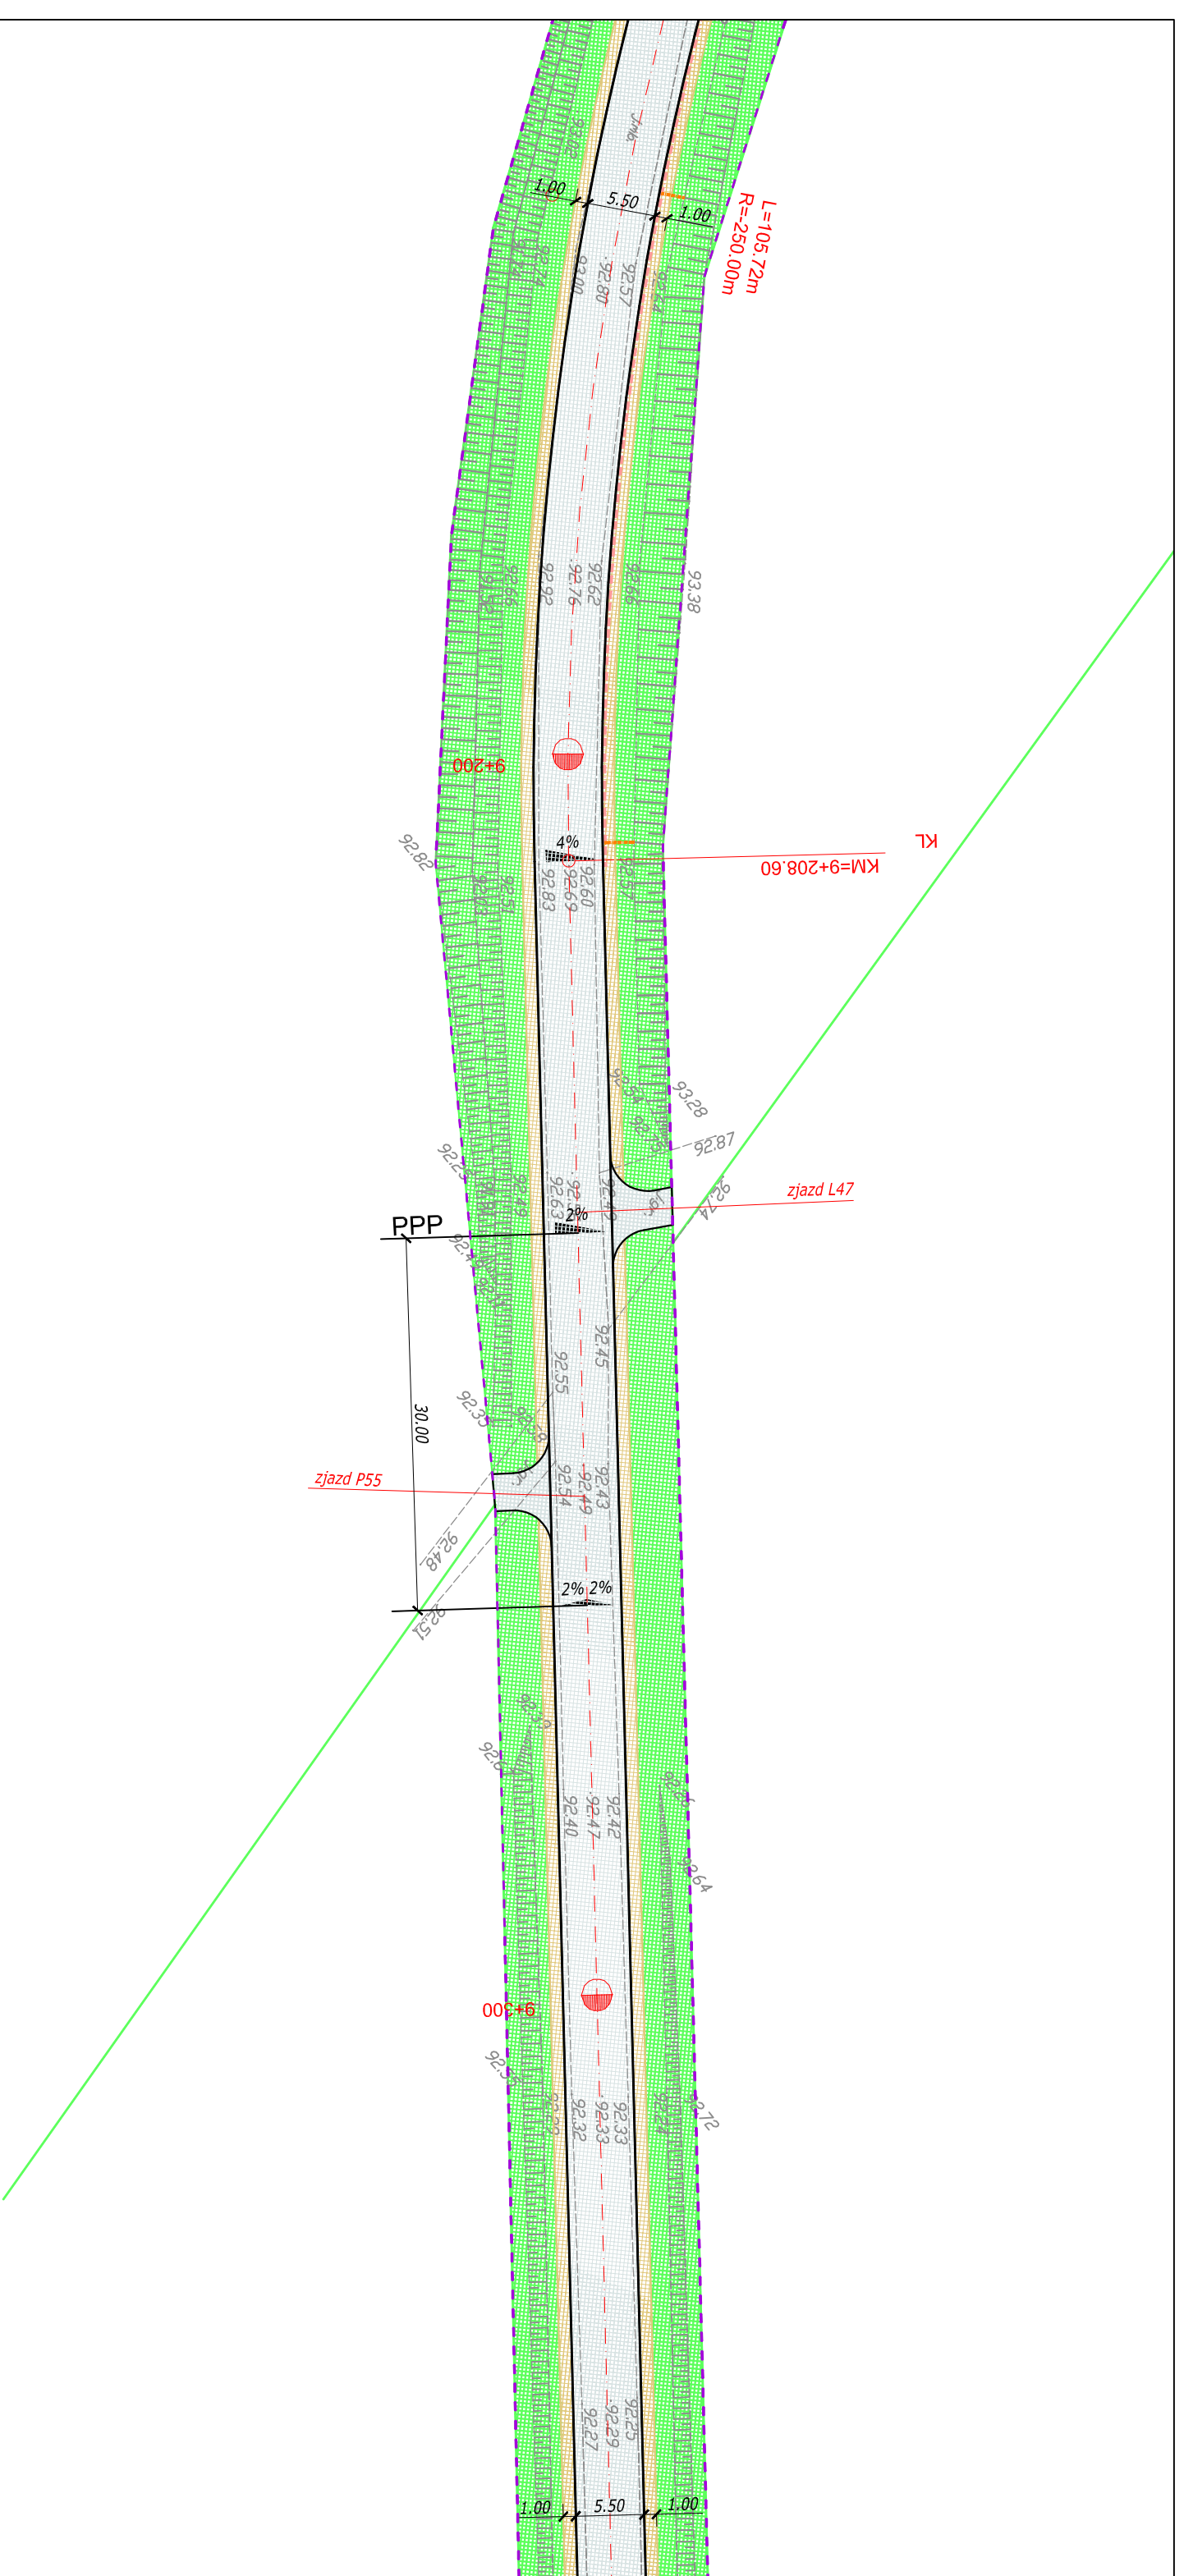

Jednostka projektowa: <b>Biurowie Projektów Drogowych M STUDIO Maciej Wojnowski</b> ul. Gen. Mładysława Sikorskiego 1/17c 86-100 Świecie	Zamawiający: <b>Powiatowy Zarząd Dróg</b> ul. Gen. Józefa Hallera 9 86-100 Świecie
---	---


### Projekt Wykonawczy

Stadlum:			
Temat:	PRZEBUDOWA DRUGI POWIATOWEJ NR 1204C JASZCZEREK-GR. WOJ.-LIPINKI-DĄBROWA		
Branża:	DROGOWA		
Tytuł rysunku:	Plan sytuacyjny		SKALA 1:500

### ZESPÓŁ PROJEKTOWY

Funkcja	Imię i Nazwisko	Numer uprawnień	Podpis
PROJEKTANT	mgr inż. Maciej Wojnowski	KUP/0118/PWOD/11	

data	nr rys.	faza	Tom
12.2016	2.50	PW	-

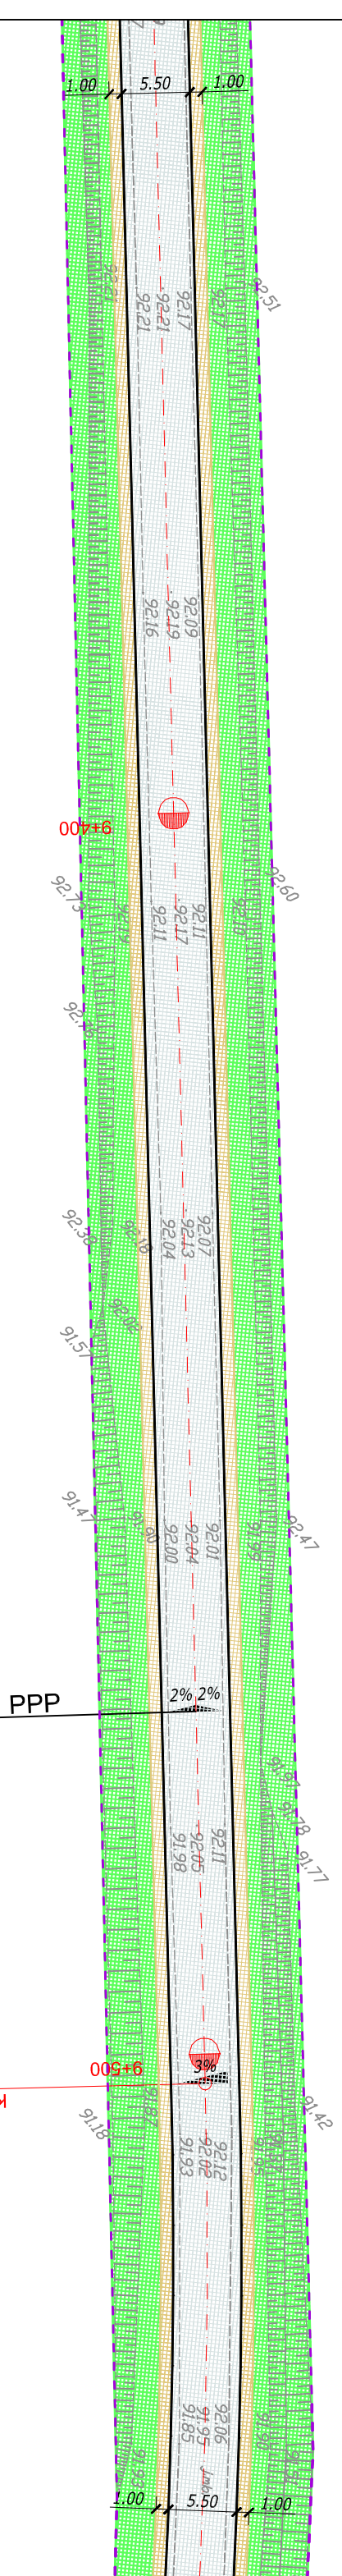

3125/3

3125/4

PPP


2% 2%

KM=9+502.38 PL

Jednostka projektowa: <b>Biurowisko Projektowe</b> <b>M STUDIO Maciej Wojnowski</b> ul. Gen. Józefa Hallera 9 86-100 Świecie	Zamawiający: <b>Powiatowy Zarząd Dróg</b> ul. Gen. Józefa Hallera 9 86-100 Świecie
--	---

Stadium: <b>Projekt Wykonawczy</b>
Temat: PRZEBUDOWA DRUGI POWIATOWEJ NR 1204C JASZCZEREK-GR. WOJ.-LIPINKI-DĄBROWA
Branża: DROGOWA
Tytuł rysunku: Plan sytuacyjny
SKALA 1:500

ZESPÓŁ PROJEKTOWY			
Funkcja	Imię i Nazwisko	Numer uprawnień	Podpis
PROJEKTANT	mgr inż. Maciej Wojnowski	KUP/0118/PWOD/11	
data	nr rys.	faza	Tom
12.2016	2.51	PW	-

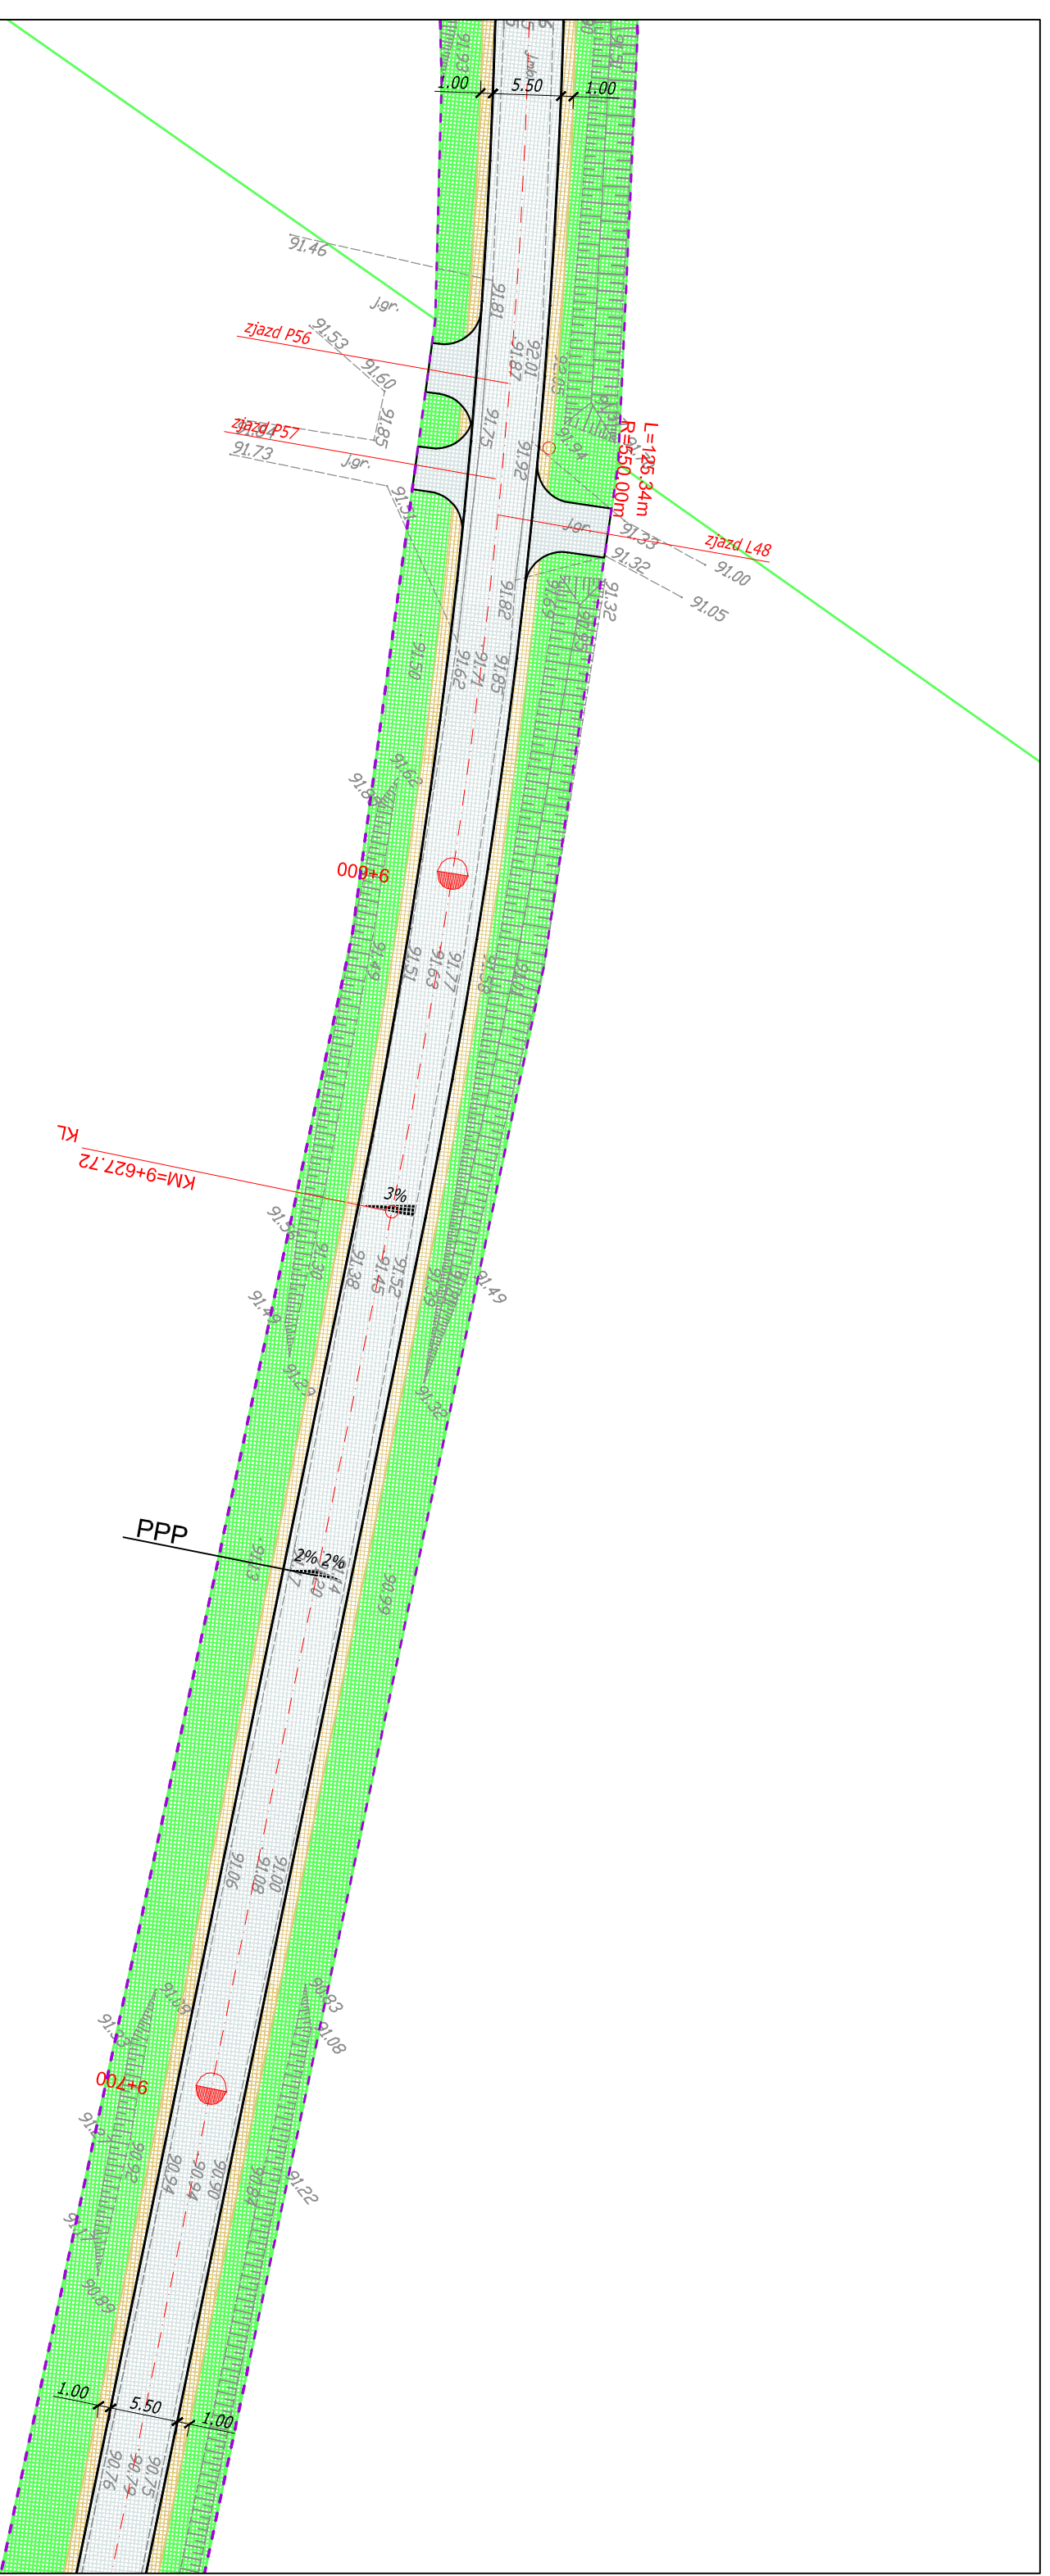

Jednostka projektowa: <b>Biurowisko Projektowa: M STUDIO</b> ul. Gen. Józefa Hallera 9 86-100 Świecie	Zamawiający: <b>Powiatowy Zarząd Dróg</b> ul. Gen. Józefa Hallera 9 86-100 Świecie
--	---


### Projekt Wykonawczy

Stadlum:			
Temat:	PRZEBUDOWA DROGI POWIATOWEJ NR 1204C JASZCZEREK-GR. WOJ.-LIPINKI-DĄBROWA		
Branża:	DROGOWA		
Tytuł rysunku:	Plan sytuacyjny		SKALA 1:500

### ZESPÓŁ PROJEKTOWY

Funkcja	Imię i Nazwisko	Numer uprawnień	Podpis
PROJEKTANT	mgr inż. Maciej Wojnowski	KUP/0118/PWOD/11	

data	nr rys.	faza	Tom
12.2016	2.52	PW	-

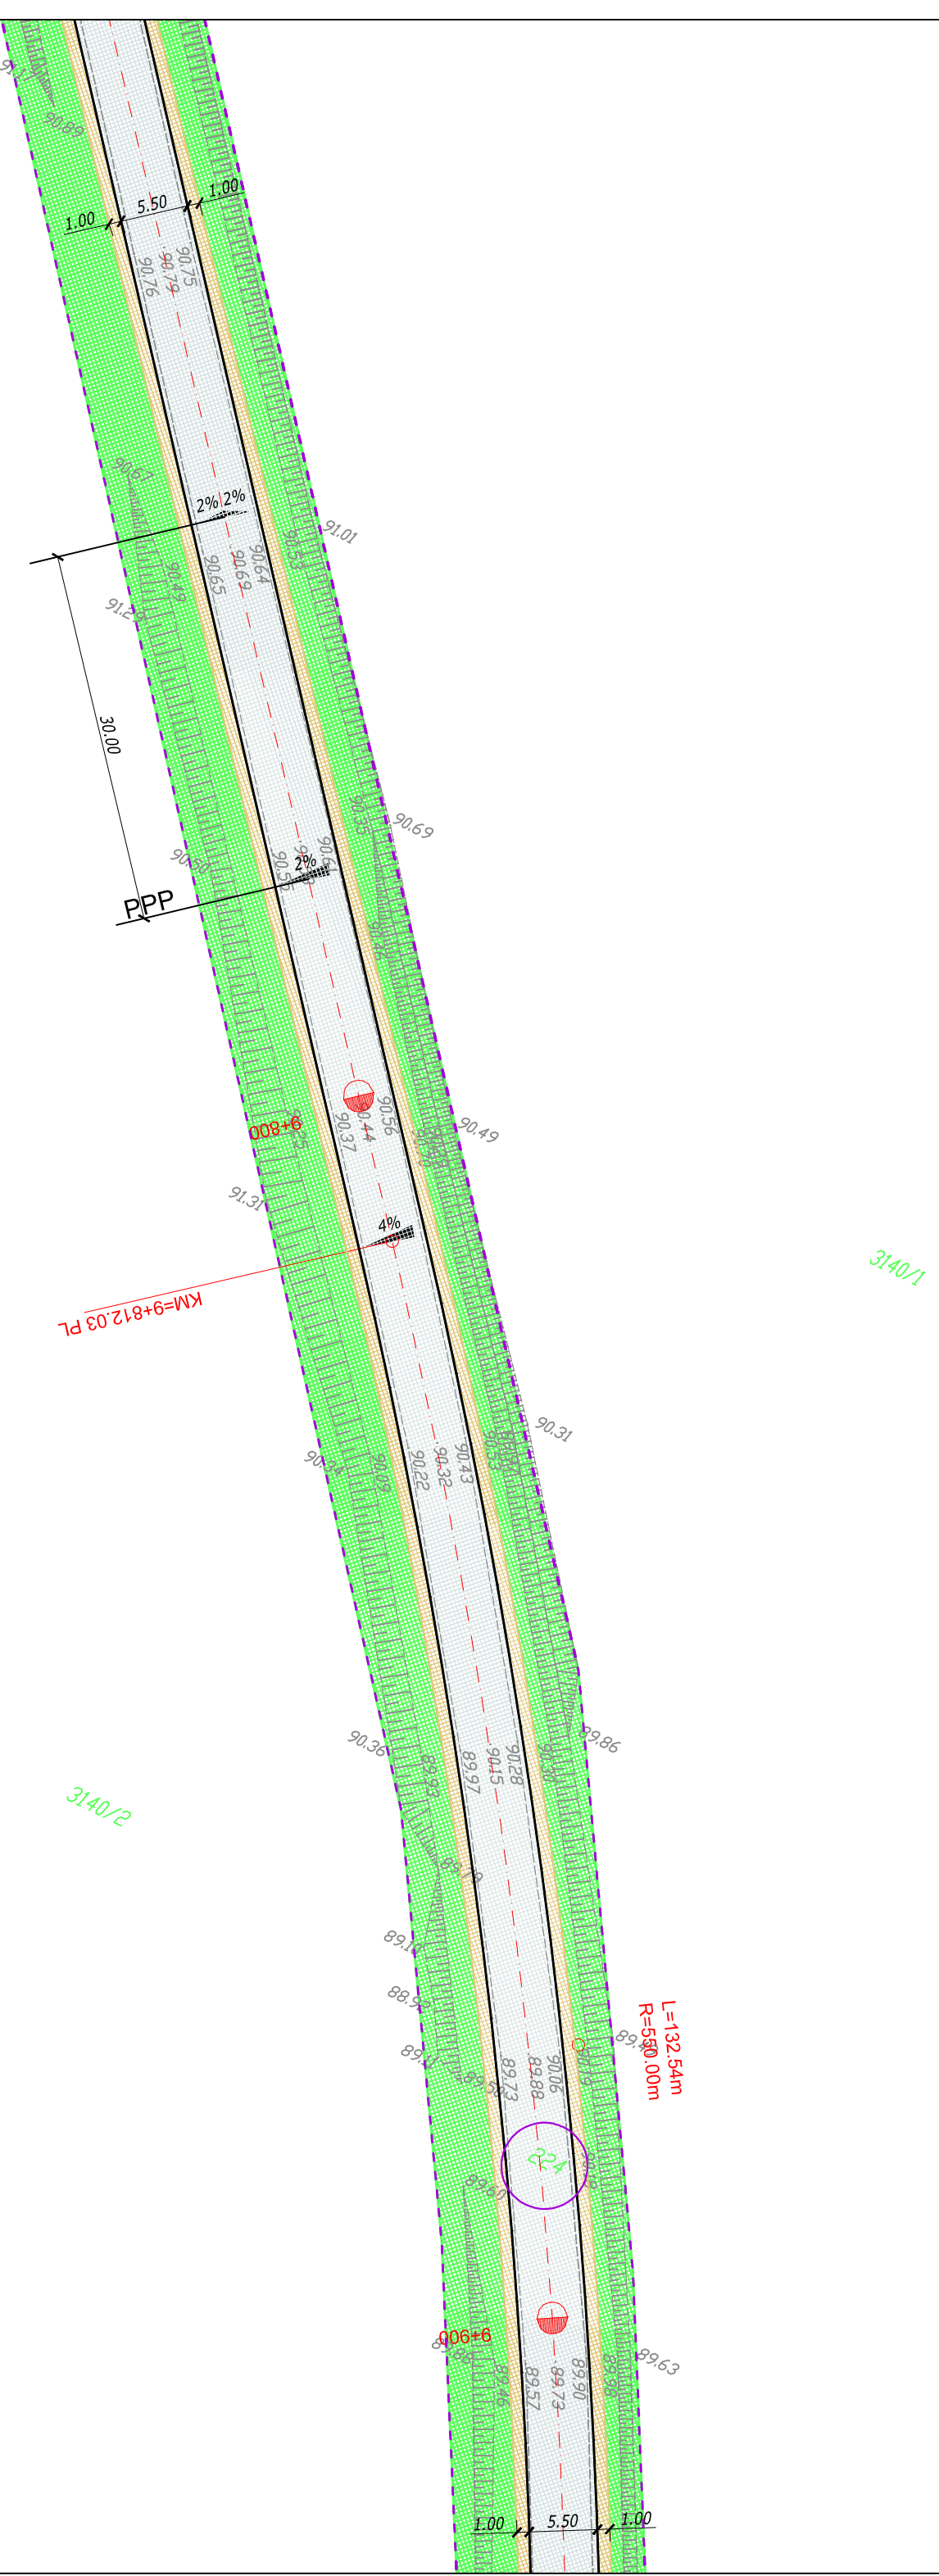

3140/1

KM=9+812.03 PL


3140/2

L=132.54m  

Jednostka projektowa: <b>STUDIO</b>	Zamawiający: <b>Powiatowy Zarząd Dróg</b> ul. Gen. Józefa Hallera 9 86-100 Świecie
--	---

<b>Projekt Wykonawczy</b>	
Stadium:	Projekt Wykonawczy
Temat:	PRZEBUDOWA DRUGI POWIATOWEJ NR 1204C JASZCZEREK-GR. WOJ.-LIPINKI-DĄBROWA
Branża:	DROGOWA
Tytuł rysunku:	Plan sytuacyjny
SKALA 1:500	


<b>ZESPÓŁ PROJEKTOWY</b>			
Funkcja	Imię i Nazwisko	Numer uprawnień	Podpis
PROJEKTANT	mgr inż. Maciej Wojnowski	KUP/0118/PWOD/11	
data	nr rys.	faza	Tom
12.2016	2.53	PW	-

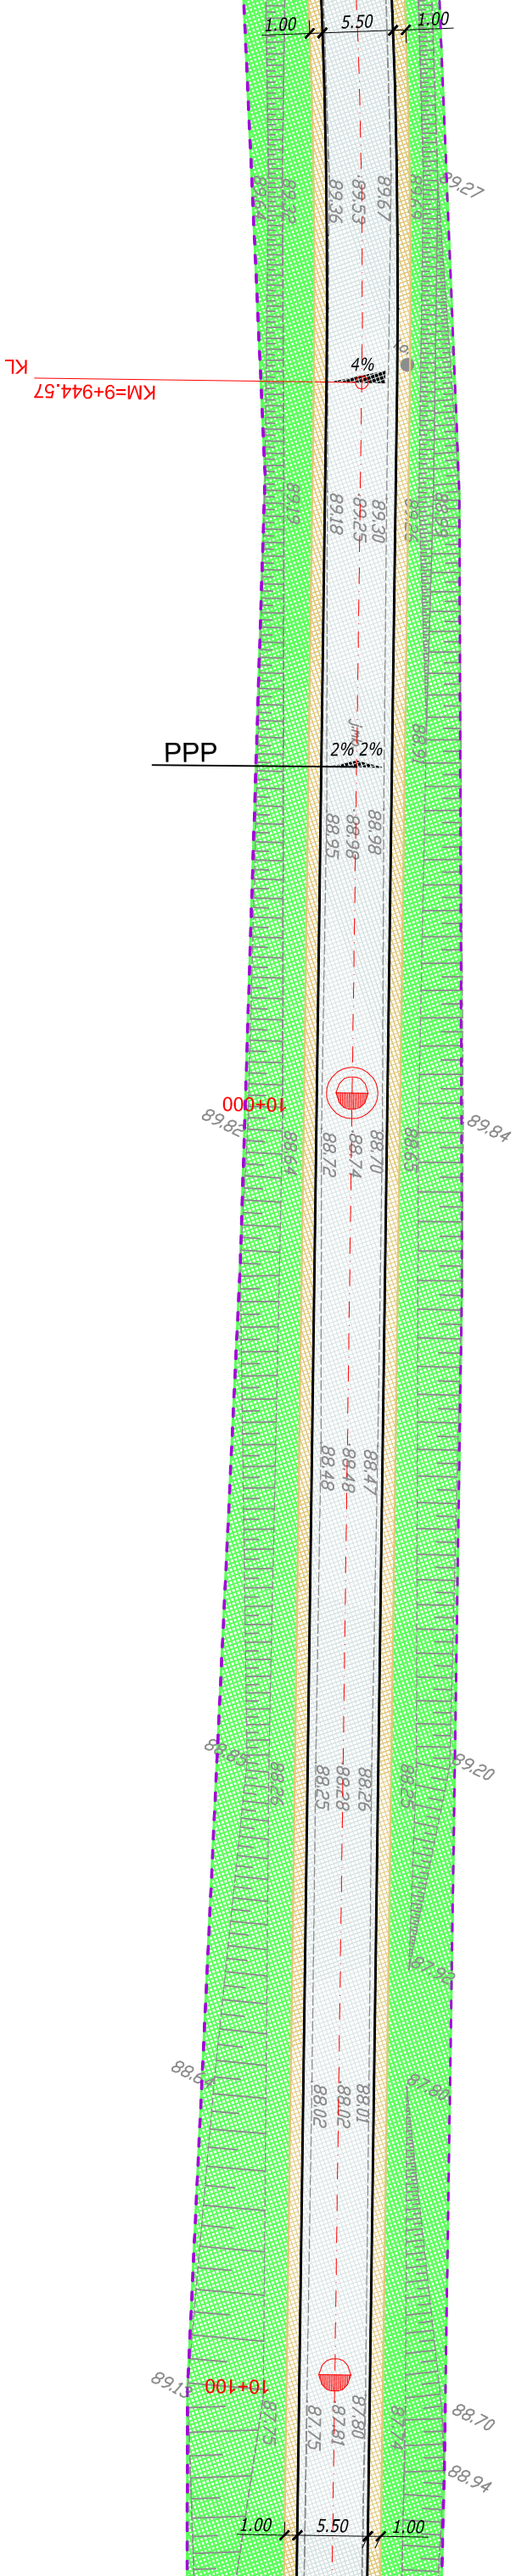

Jednostka projektowa: <b>M STUDIO</b>	Zamawiający: <b>Powiatowy Zarząd Dróg</b> ul. Gen. Józefa Hallera 9 86-100 Świdawa
<b>Biuro Projektów Drogowych</b> <b>M STUDIO Maciej Wojnowski</b> ul. Gen. Mładysława Sikorskiego 1/17c 86-100 Świdawa	

<b>Projekt Wykonawczy</b>	
Stadium:	PRZEBUDOWA DRUGI POWIATOWEJ NR 1204C JASZCZEREK-GR. WOJ.-LIPINKI-DĄBROWA
Temat:	DROGOWA
Branża:	Plan sytuacyjny
Tytuł rysunku:	SKALA 1:500


<b>ZESPÓŁ PROJEKTOWY</b>			
Funkcja	Imię i Nazwisko	Numer uprawnień	Podpis
PROJEKTANT	mgr inż. Maciej Wojnowski	KUP/0118/PWOD/11	
data	nr rys.	faza	Tom
12.2016	2.54	PW	-

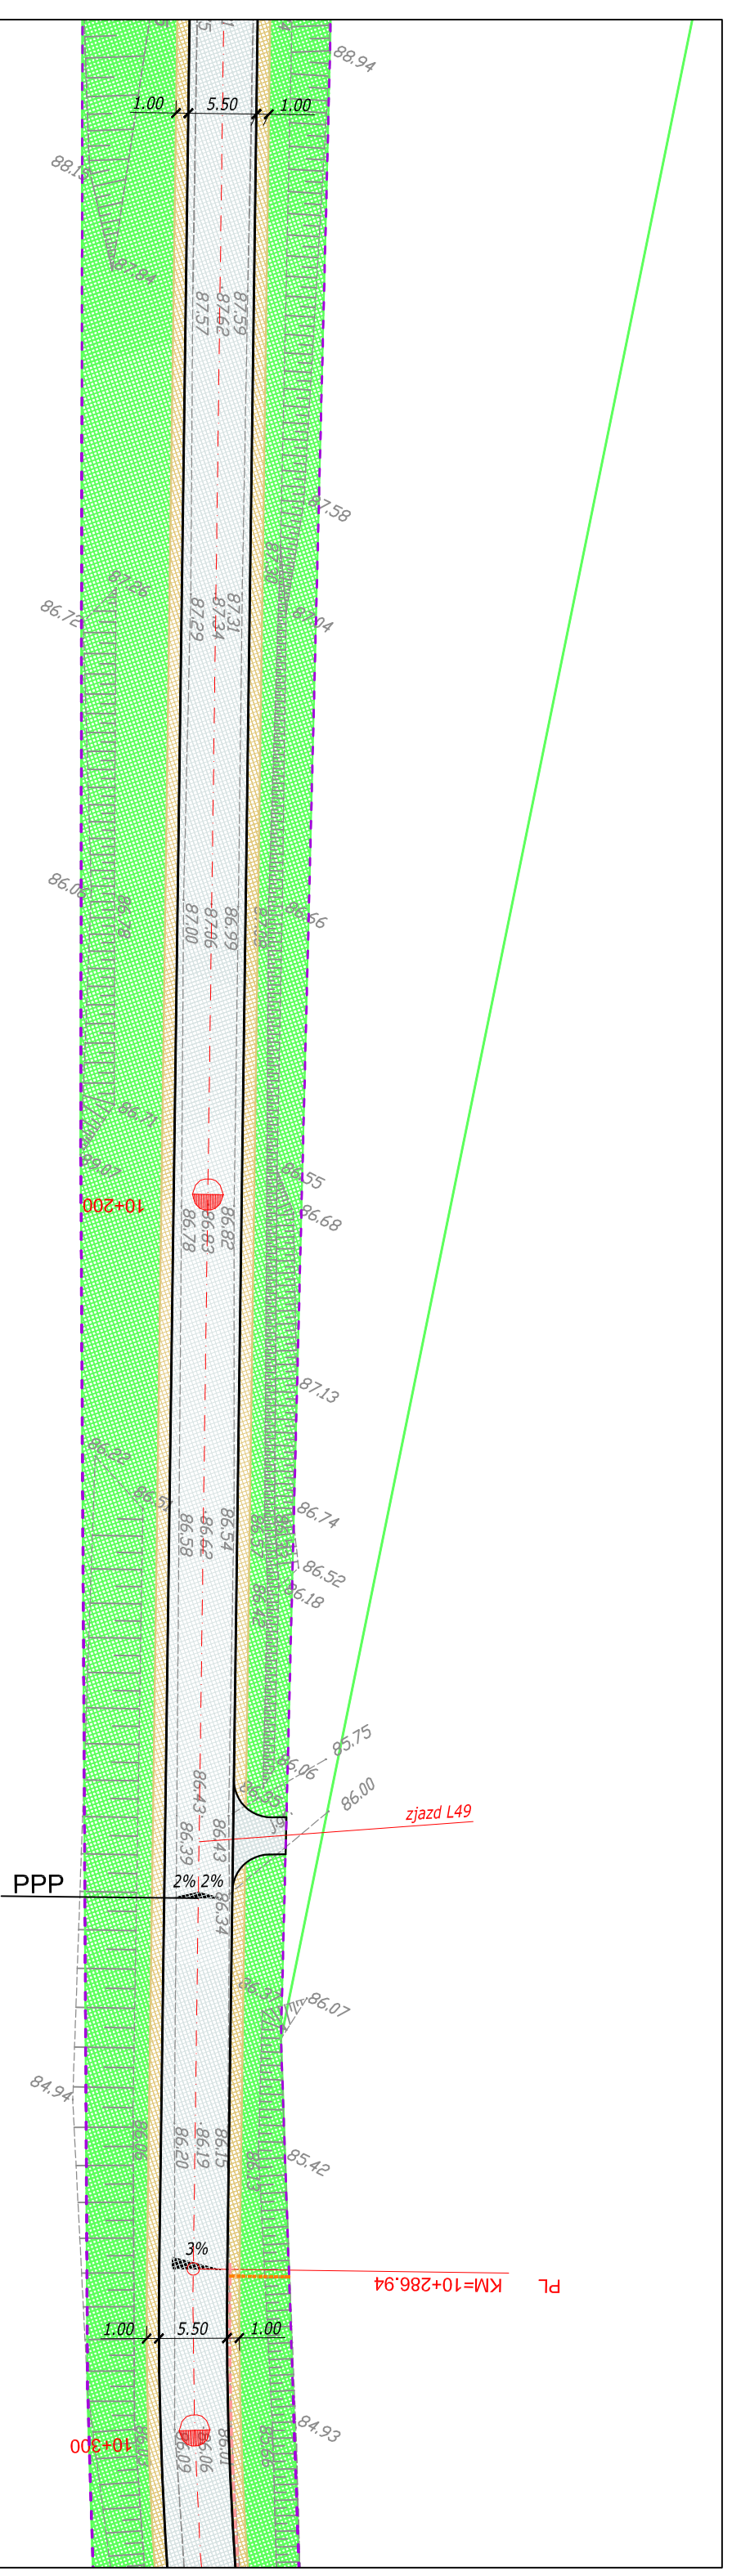

Jednostka projektowa: <b>Biuo Projektów Drogowych M STUDIO Maciej Wojnowski</b> ul. Gen. Mładysława Sikorskiego 1/17c 86-100 Świecie	Zamawiający: <b>Powiatowy Zarząd Dróg</b> ul. Gen. Józefa Hallera 9 86-100 Świecie
---	---

<b>Projekt Wykonawczy</b>	
Stadlum:	
Temat:	PRZEBUDOWA DROGI POWIATOWEJ NR 1204C JASZCZEREK-GR. WOJ.-LIPINKI-DĄBROWA
Branża:	DROGOWA
Tytuł rysunku:	Plan sytuacyjny
SKALA 1:500	


<b>ZESPÓŁ PROJEKTOWY</b>			
Funkcja	Imię i Nazwisko	Numer uprawnień	Podpis
PROJEKTANT	mgr inż. Maciej Wojnowski	KUP/0118/PWOD/11	
data	nr rys.	faza	Tom
12.2016	2.55	PW	-

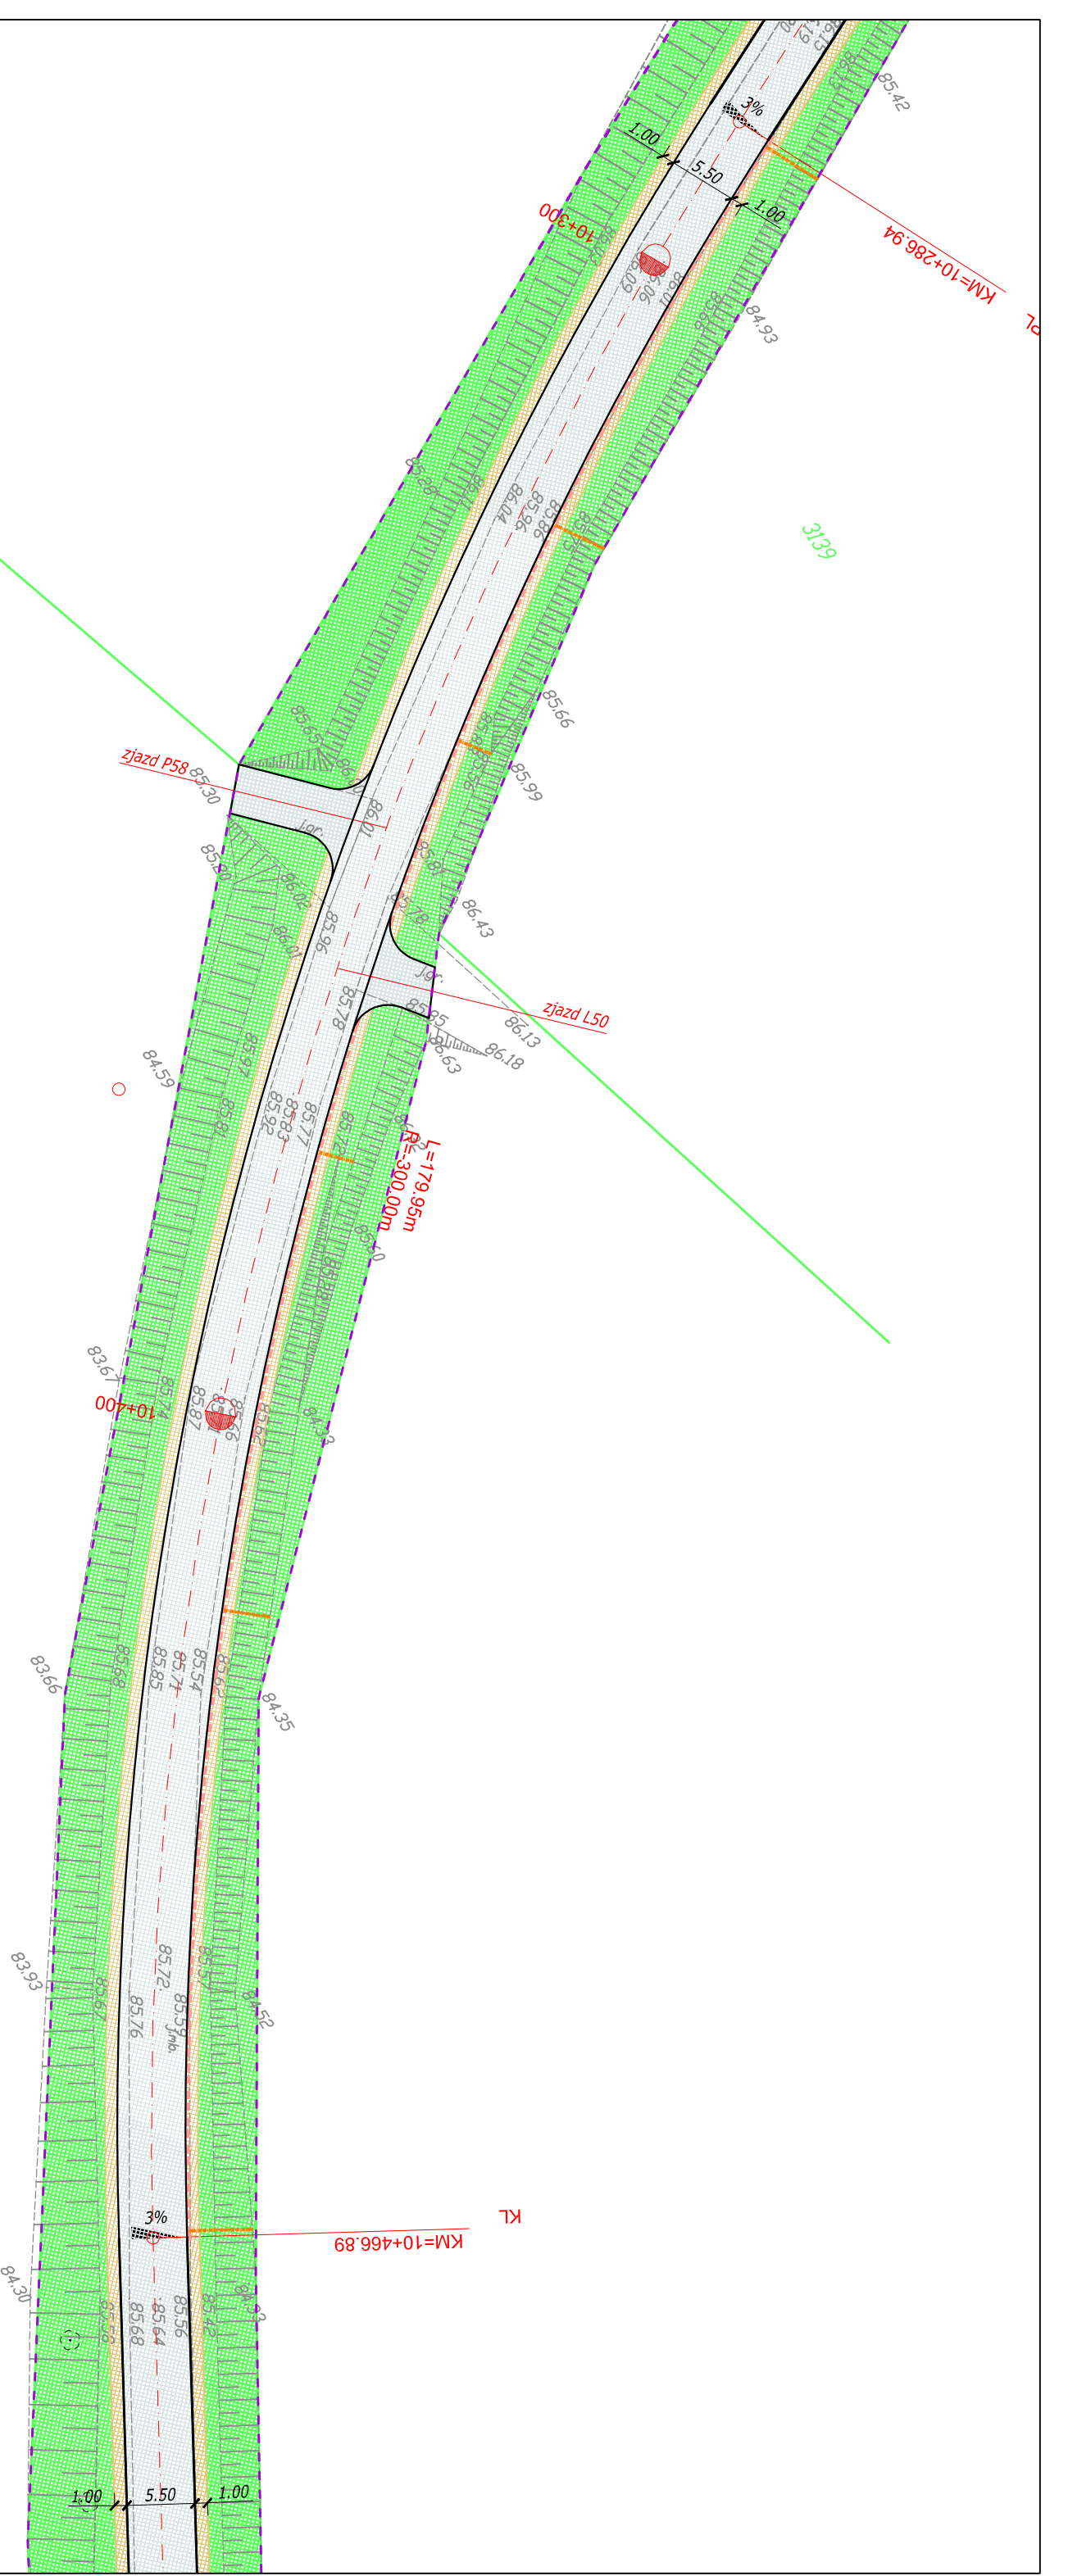

Jednostka projektowa: <b>STUDIO</b>	Zamawiający: <b>Powiatowy Zarząd Dróg</b> ul. Gen. Józefa Hallera 9 86-100 Świecie
--	---

<b>Projekt Wykonawczy</b>	
Stadlum:	
Temat: PRZEBUDOWA DROGI POWIATOWEJ NR 1204C JASZCZEREK-GR. WOJ.-LIPINKI-DĄBROWA	
Branża: DROGOWA	
Tytuł rysunku: Plan sytuacyjny	
SKALA 1:500	


<b>ZESPÓŁ PROJEKTOWY</b>			
Funkcja	Imię i Nazwisko	Numer uprawnień	Podpis
PROJEKTANT	mgr inż. Maciej Wojnowski	KUP/0118/PWOD/11	
data	nr rys.	faza	Tom
12.2016	2.56	PW	-

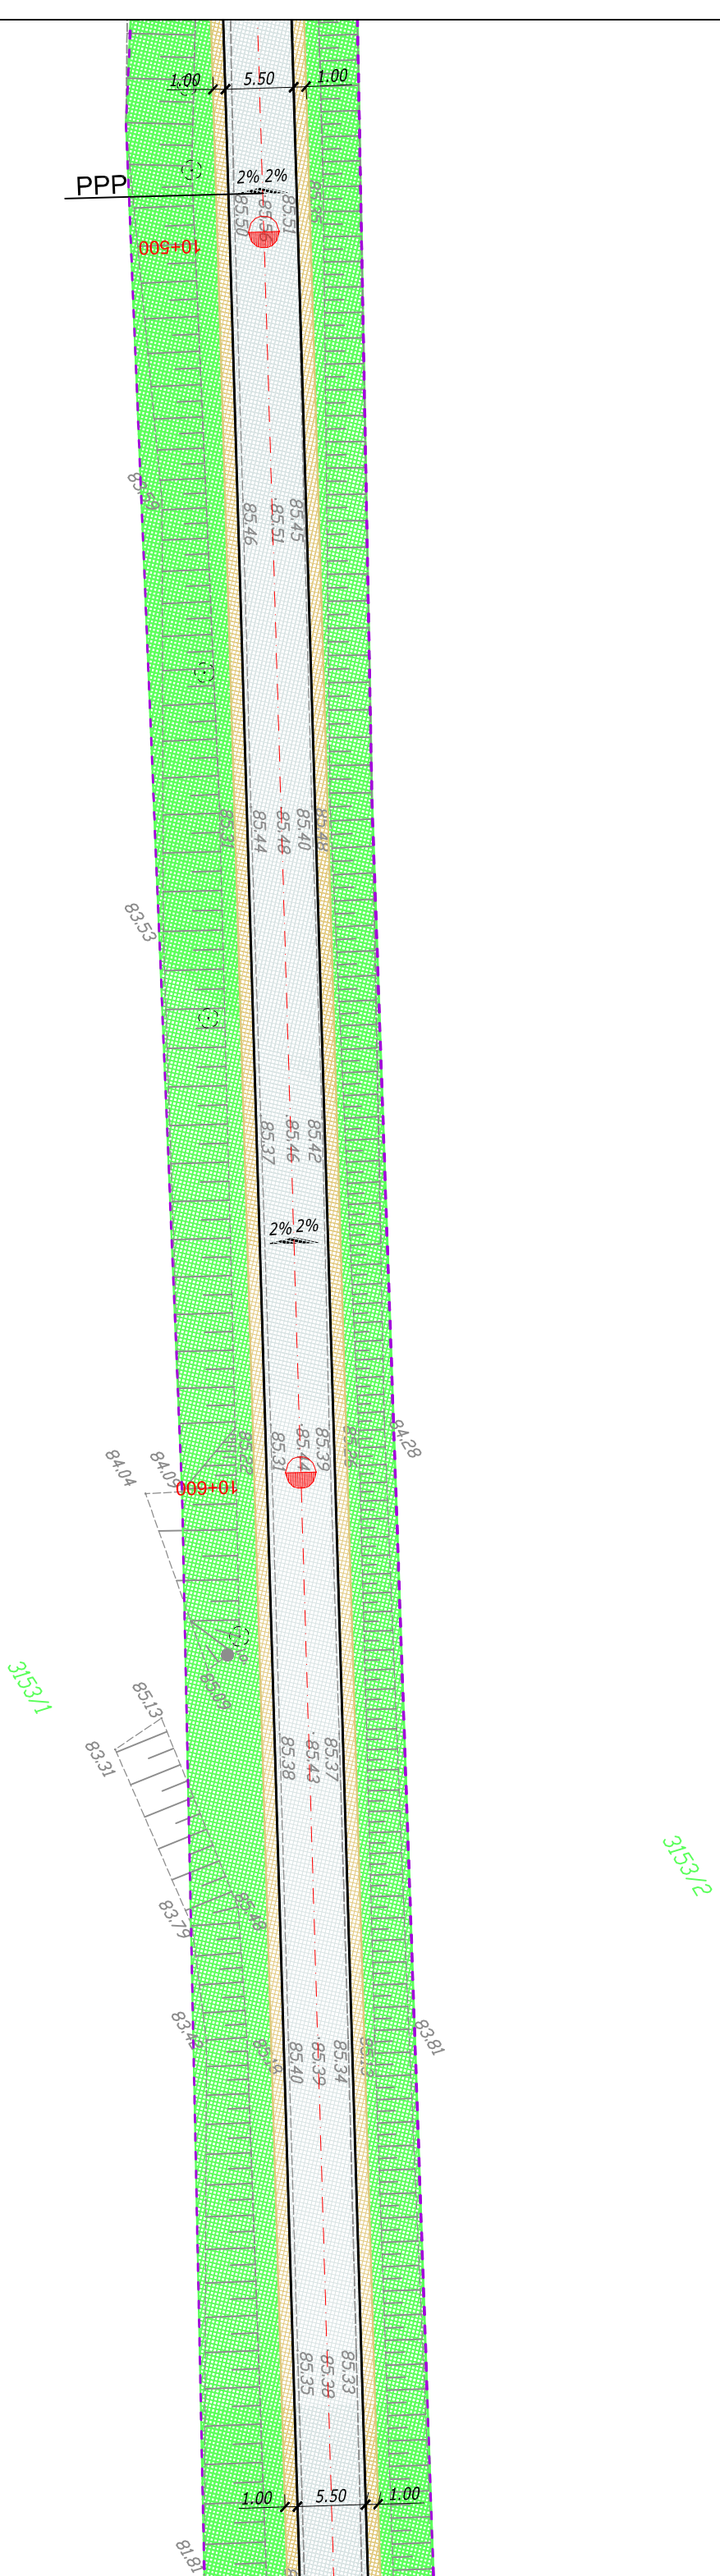

Jednostka projektowa: <b>Biurowo Projektów Drogowych</b> <b>M STUDIO Maciej Wojnowski</b> ul. Gen. Mładysław Słkowski 1/17c 86-100 Świecie	Zamawiający: <b>Powiatowy Zarząd Dróg</b> ul. Gen. Józefa Hallera 9 86-100 Świecie
--	---

Stadlum: <b>Projekt Wykonawczy</b>
Temat: PRZEBUDOWA DROGI POWIATOWEJ NR 1204C JASZCZEREK-GR. WOJ.-LIPINKI-DĄBROWA
Branża: DROGOWA
Tytuł rysunku: Plan sytuacyjny
SKALA 1:500


ZESPÓŁ PROJEKTOWY			
Funkcja	Imię i Nazwisko	Numer uprawnień	Podpis
PROJEKTANT	mgr inż. Maciej Wojnowski	KUP/0118/PWOD/11	
data	nr rys.	faza	Tom
12.2016	2.57	PW	-

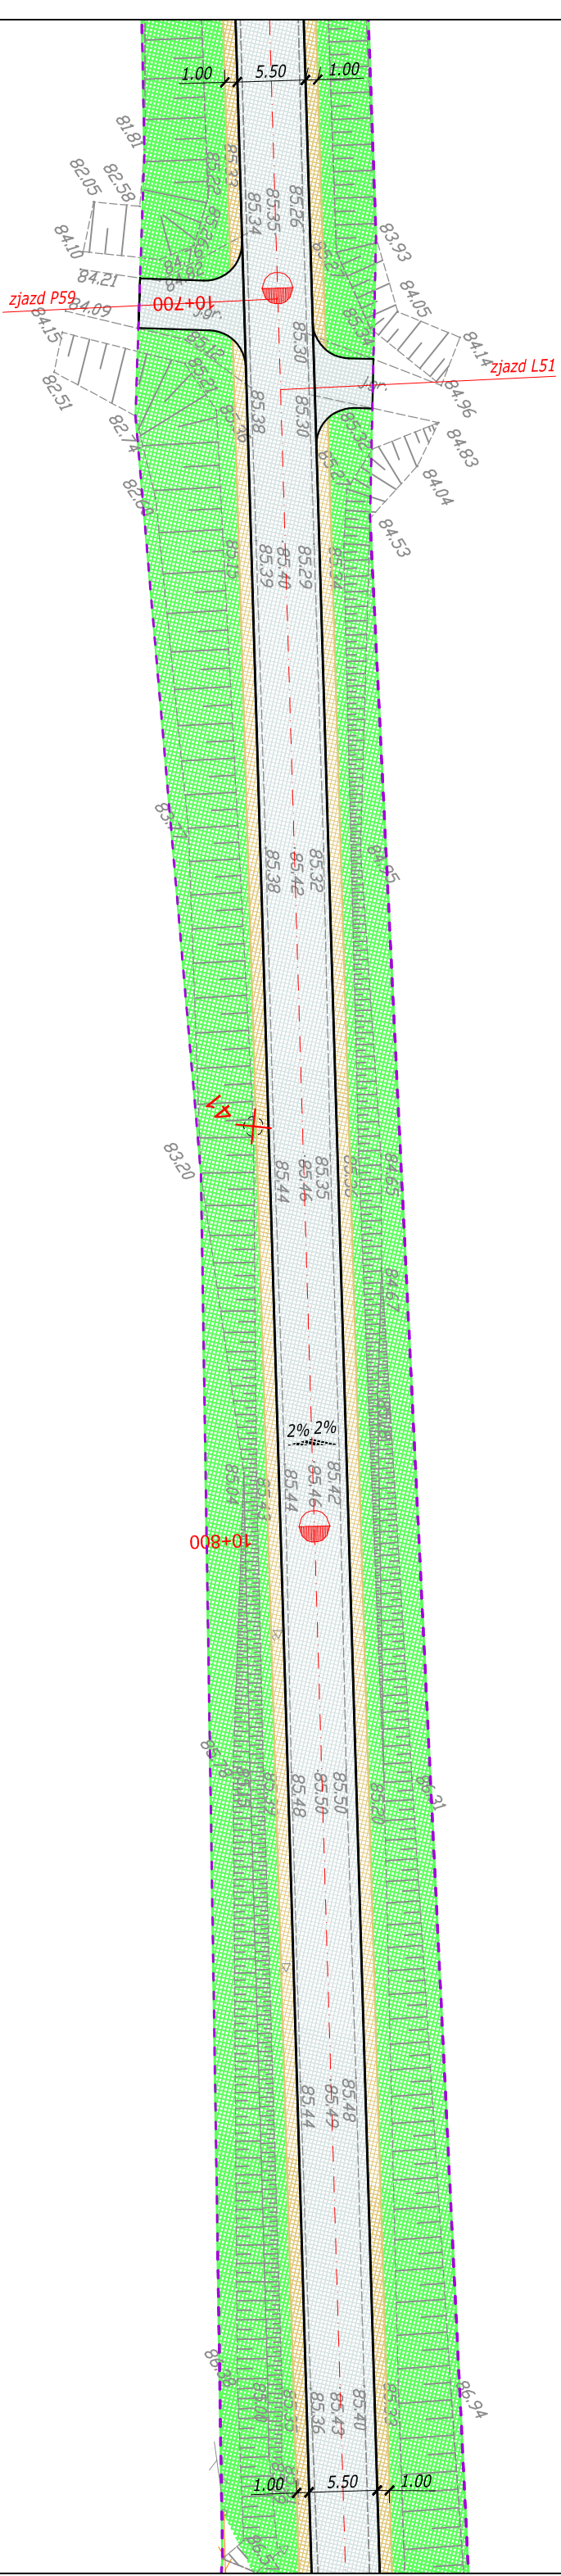

Jednostka projektowa: <b>Biurowisko Projektowe</b> <b>M STUDIO</b> ul. Gen. Władysława Sikorskiego 1/17c 86-100 Świecie	Zamawiający: <b>Powiatowy Zarząd Dróg</b> ul. Gen. Józefa Hallera 9 86-100 Świecie
---	---

Stadlum: <b>Projekt Wykonawczy</b>	
Temat: PRZEBUDOWA DROGI POWIATOWEJ NR 1204C JASZCZEREK-GR. WOJ.-LIPINKI-DĄBROWA	
Branża: DROGOWA	
Tytuł rysunku: Plan sytuacyjny	
SKALA 1:500	


ZESPÓŁ PROJEKTOWY			
Funkcja	Imię i Nazwisko	Numer uprawnień	Podpis
PROJEKTANT	mgr inż. Maciej Wojnowski	KUP/0118/PWOD/11	
data	nr rys.	faza	Tom
12.2016	2.58	PW	-

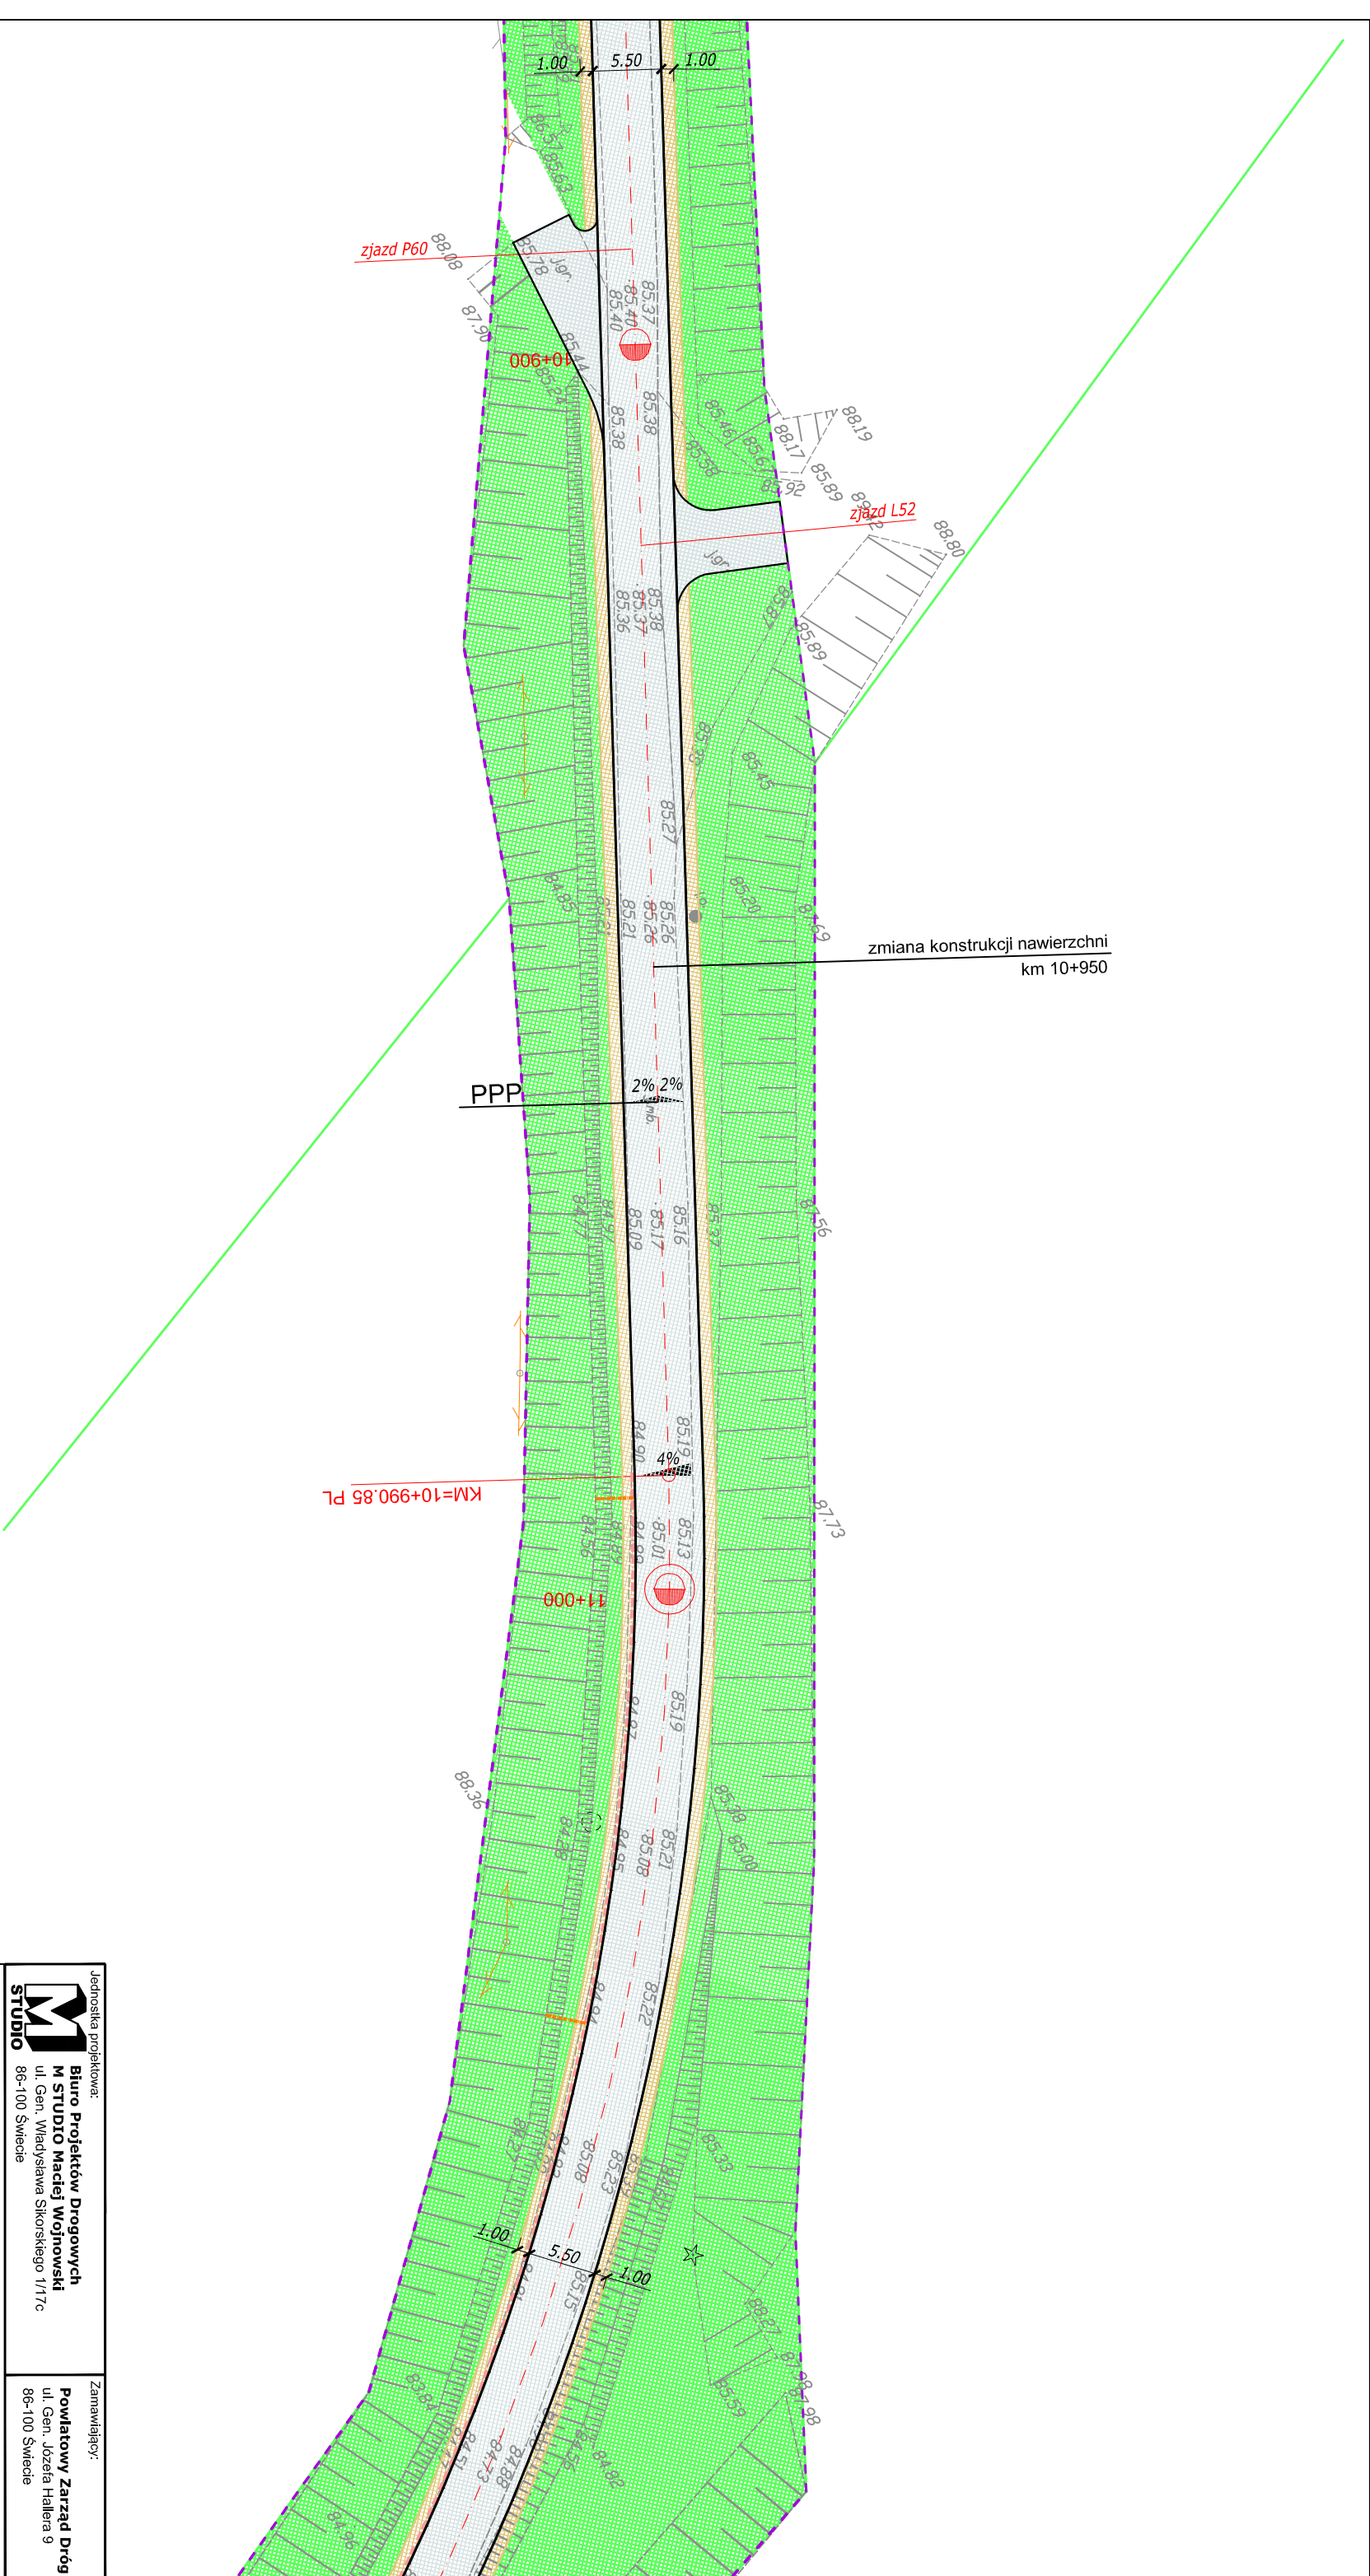


Jednostka projektowa: <b>Biurowisko Projektowe: M STUDIO Projektów Drogowych M STUDIO Maciej Wojnowski ul. Gen. Władysława Sikorskiego 1/17c 86-100 Świecie</b>	Zamawiający: <b>Powiatowy Zarząd Dróg ul. Gen. Józefa Hallera 9 86-100 Świecie</b>
--	---

Stadlum: <b>Projekt Wykonawczy</b>
Temat: PRZEBUDOWA DROGI POWIATOWEJ NR 1204C JASZCZEREK-GR. WOJ.-LIPINKI-DĄBRÓWA
Branża: DROGOWA
Tytuł rysunku: Plan sytuacyjny
SKALA 1:500


ZESPÓŁ PROJEKTOWY			
Funkcja	Imię i Nazwisko	Numer uprawnień	Podpis
PROJEKTANT	mgr inż. Maciej Wojnowski	KUP/0118/PWOD/11	
data	nr rys.	faza	Tom
12.2016	2.59	PW	-

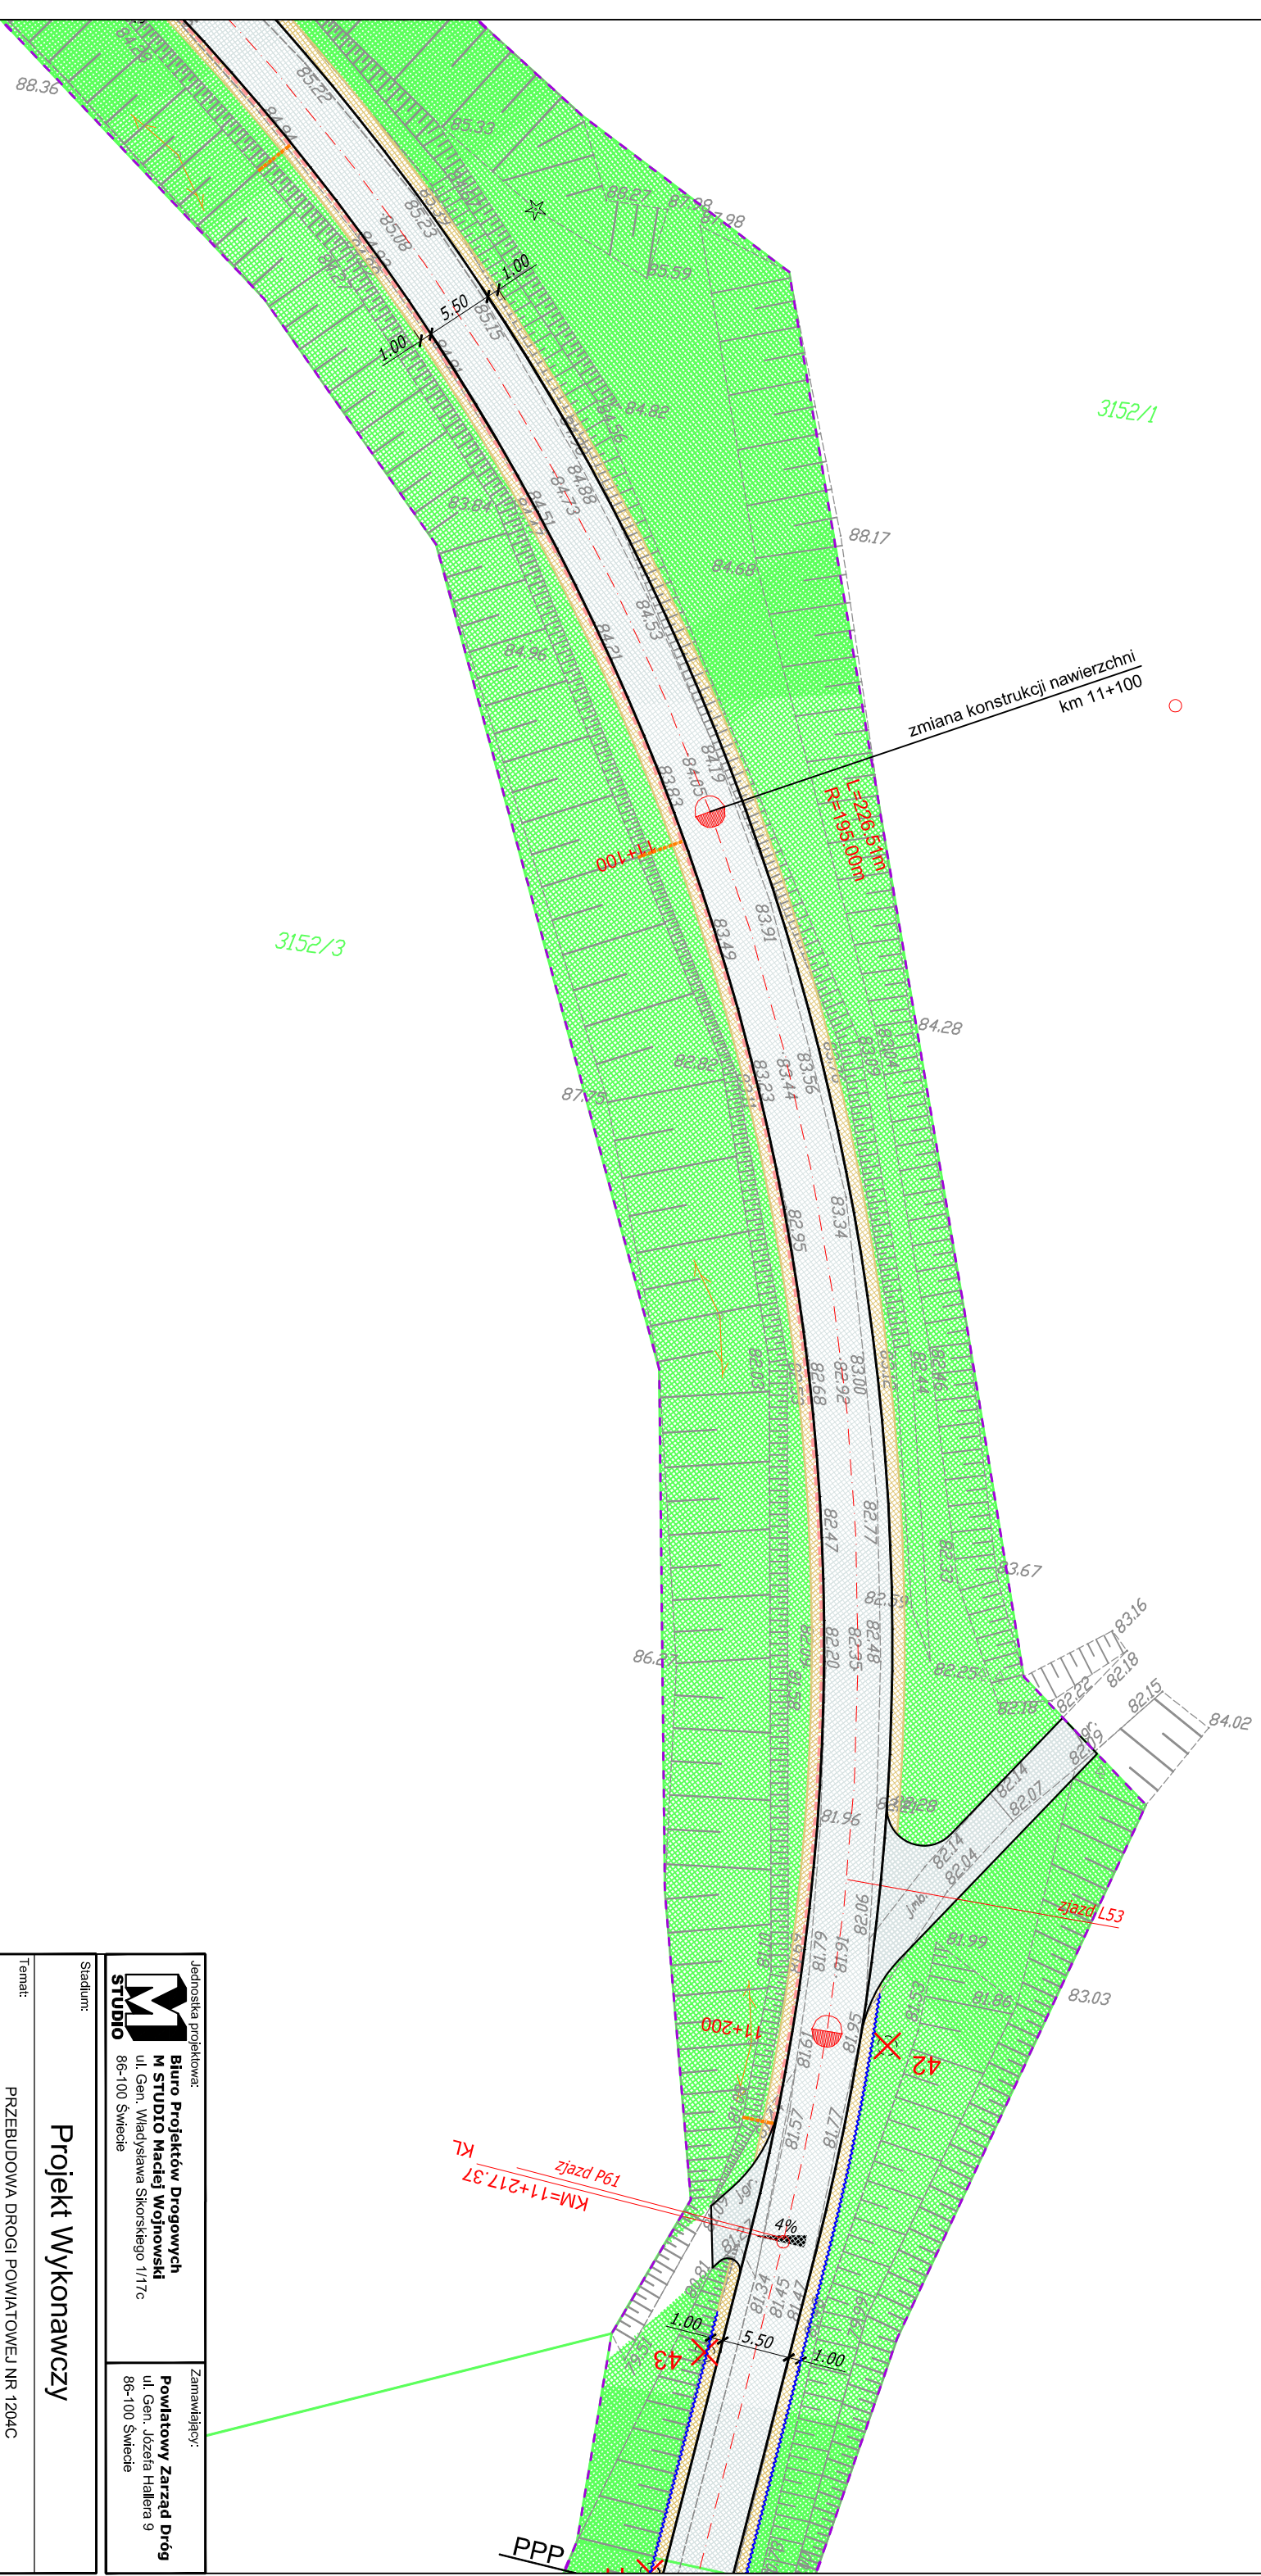

Jednostka projektowa: <b>STUDIO</b>		Zamawiający: <b>Powiatowy Zarząd Dróg</b> ul. Gen. Józefa Hallera 9 86-100 Świecie	
<b>Projekt Wykonawczy</b>			
Stadium: <b>Projekt Wykonawczy</b>			
Temat: PRZEBUDOWA DROGI POWIATOWEJ NR 1204C JASZCZEREK-GR. WOJ.-LIPINKI-DĄBROWA			
Branża: DROGOWA		Tytuł rysunku: Plan sytuacyjny	
SKALA 1:500			
<b>ZESPÓŁ PROJEKTOWY</b>			
Funkcja	Imię i Nazwisko	Numer uprawnień	Podpis
PROJEKTANT	mgr inż. Maciej Wojnowski	KUP/0118/PWOD/11	
data	nr rys.	faza	Tom
12.2016	2.60	PW	-

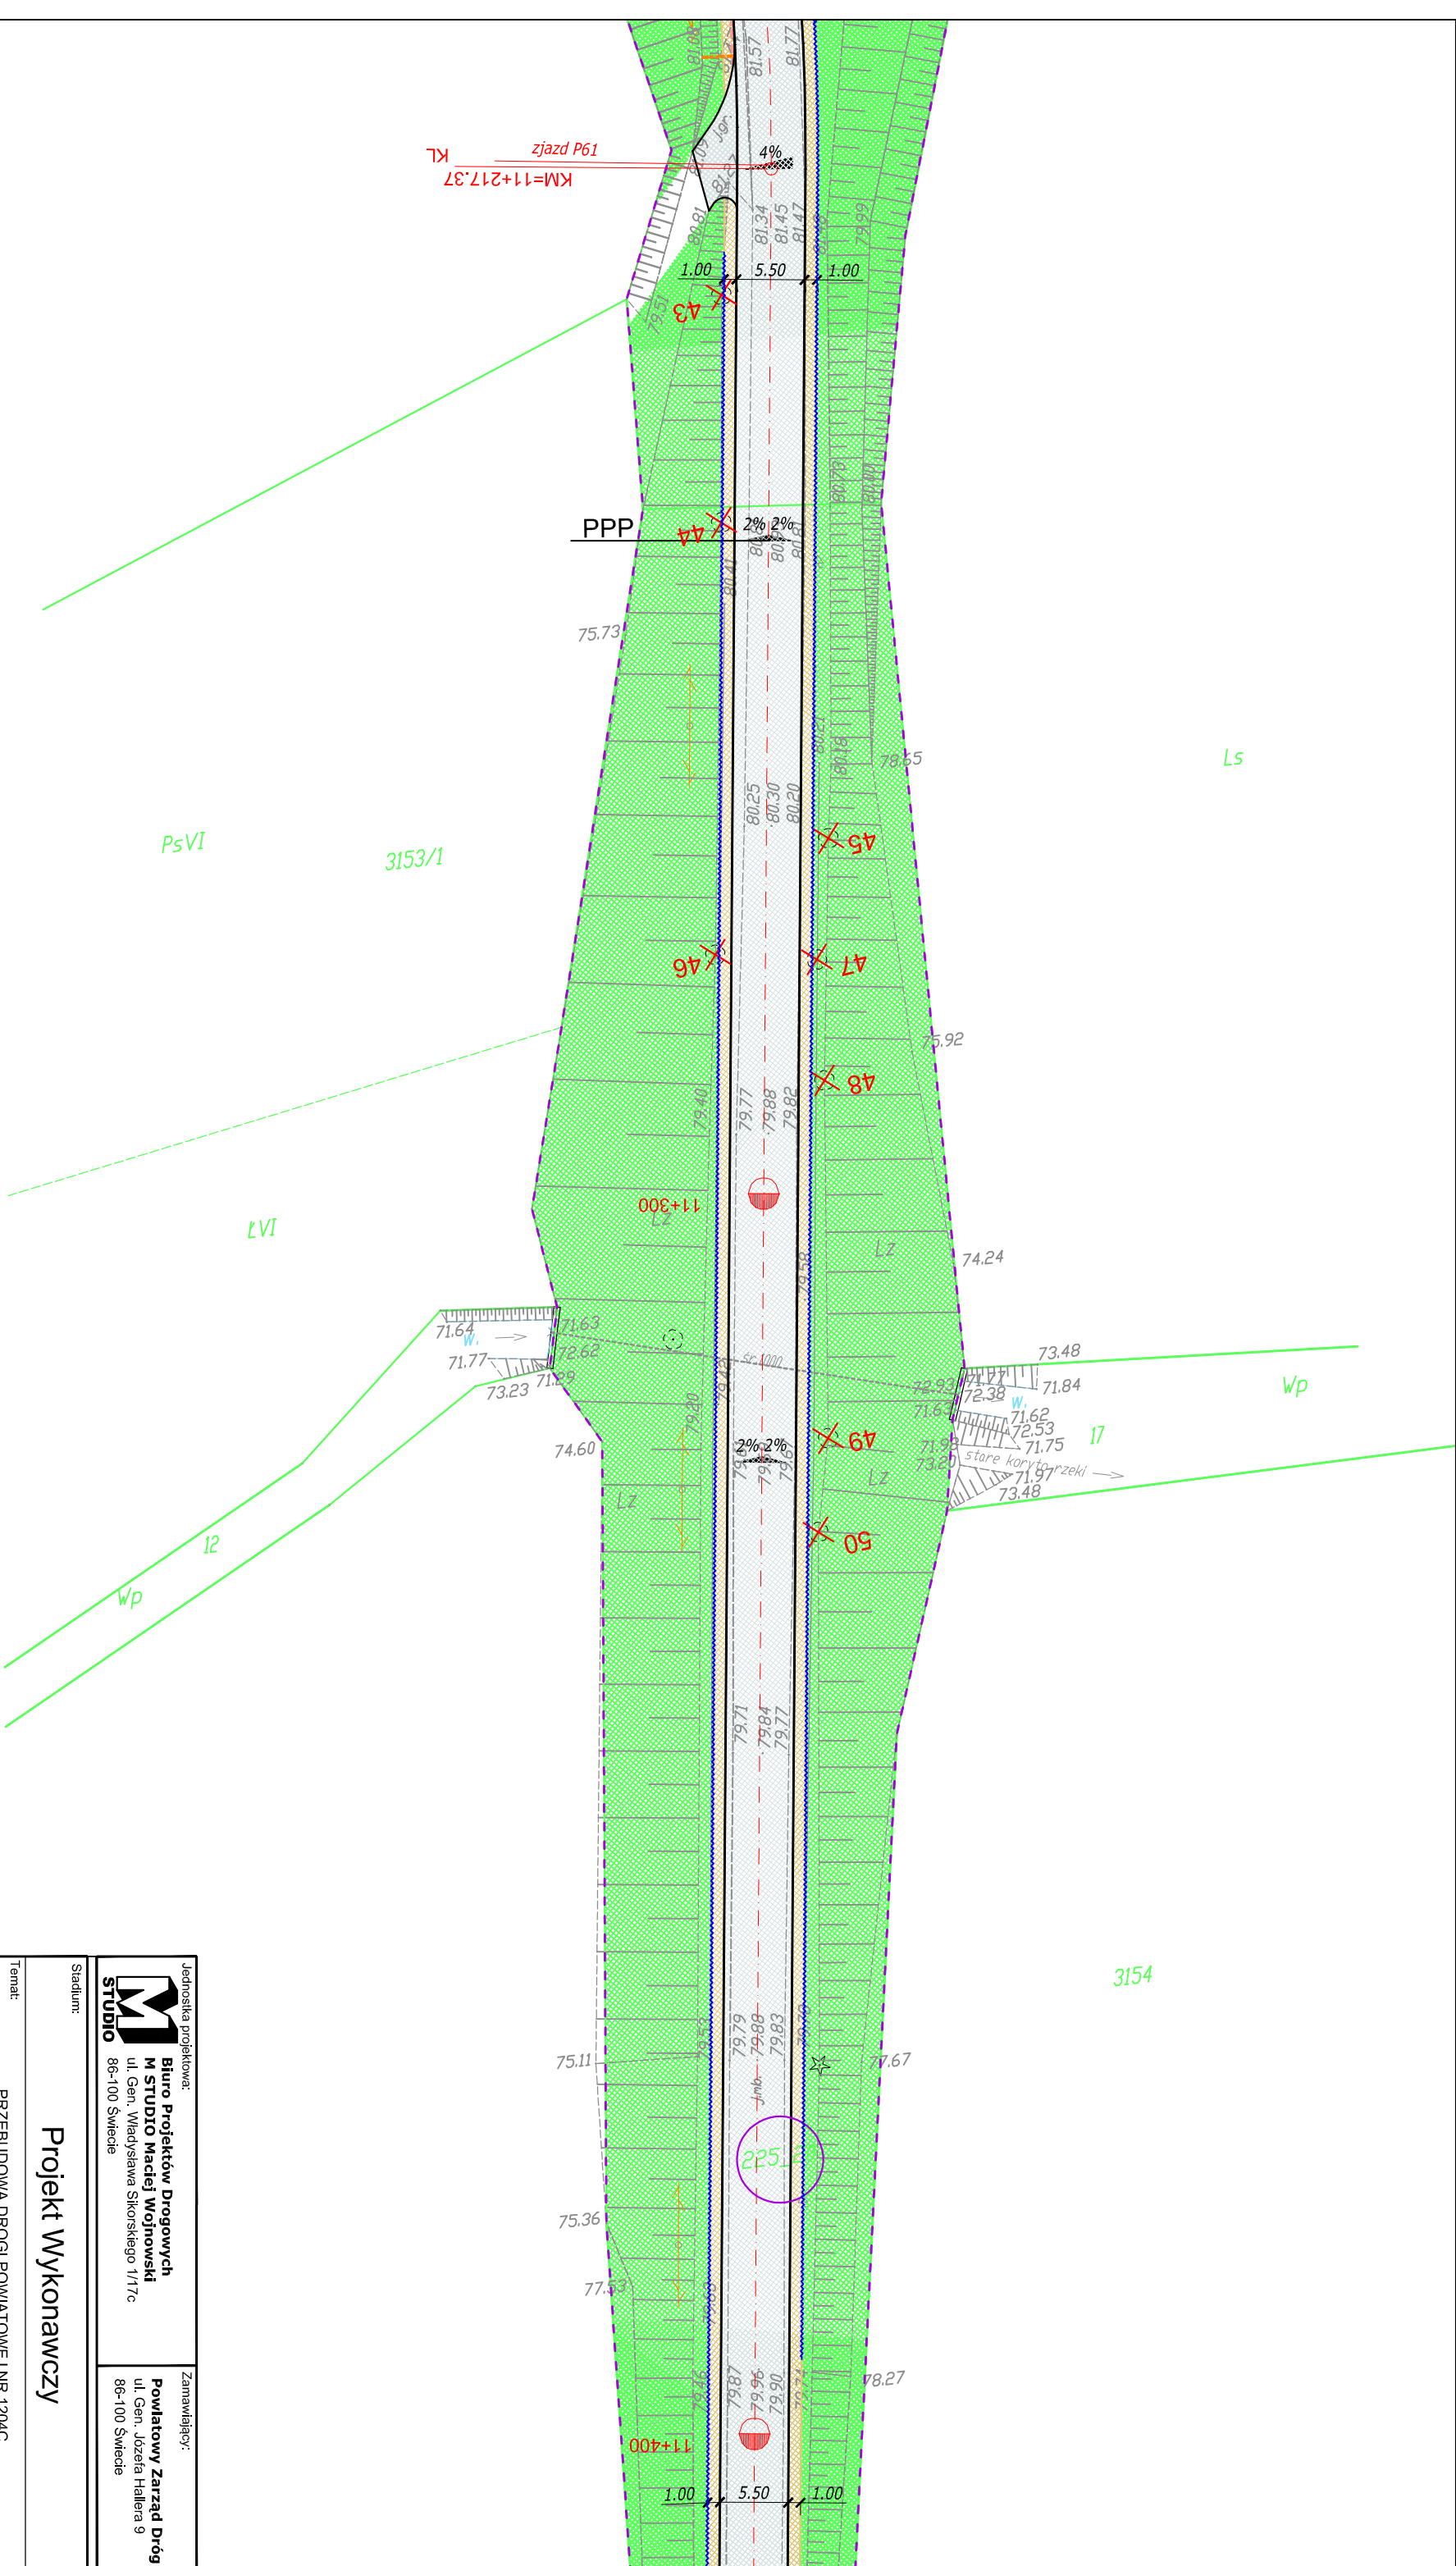

<b>Projekt Wykonawczy</b>			
Temat: PRZEBUDOWA DRUGI POWIATOWEJ NR 1204C JASZCZEREK-GR. WOJ.-LIPINKI-DĄBRÓWA			
Branża: DROGOWA			
Tytuł rysunku: Plan sytuacyjny			
SKALA 1:500			
<b>ZESPÓŁ PROJEKTOWY</b>			
Funkcja	Imię i Nazwisko	Numer uprawnień	Podpis
PROJEKTANT	mgr inż. Maciej Wojnowski	KUP/0118/PWOD/11	
data	nr rys.	faza	Tom
12.2016	2.61	PW	-

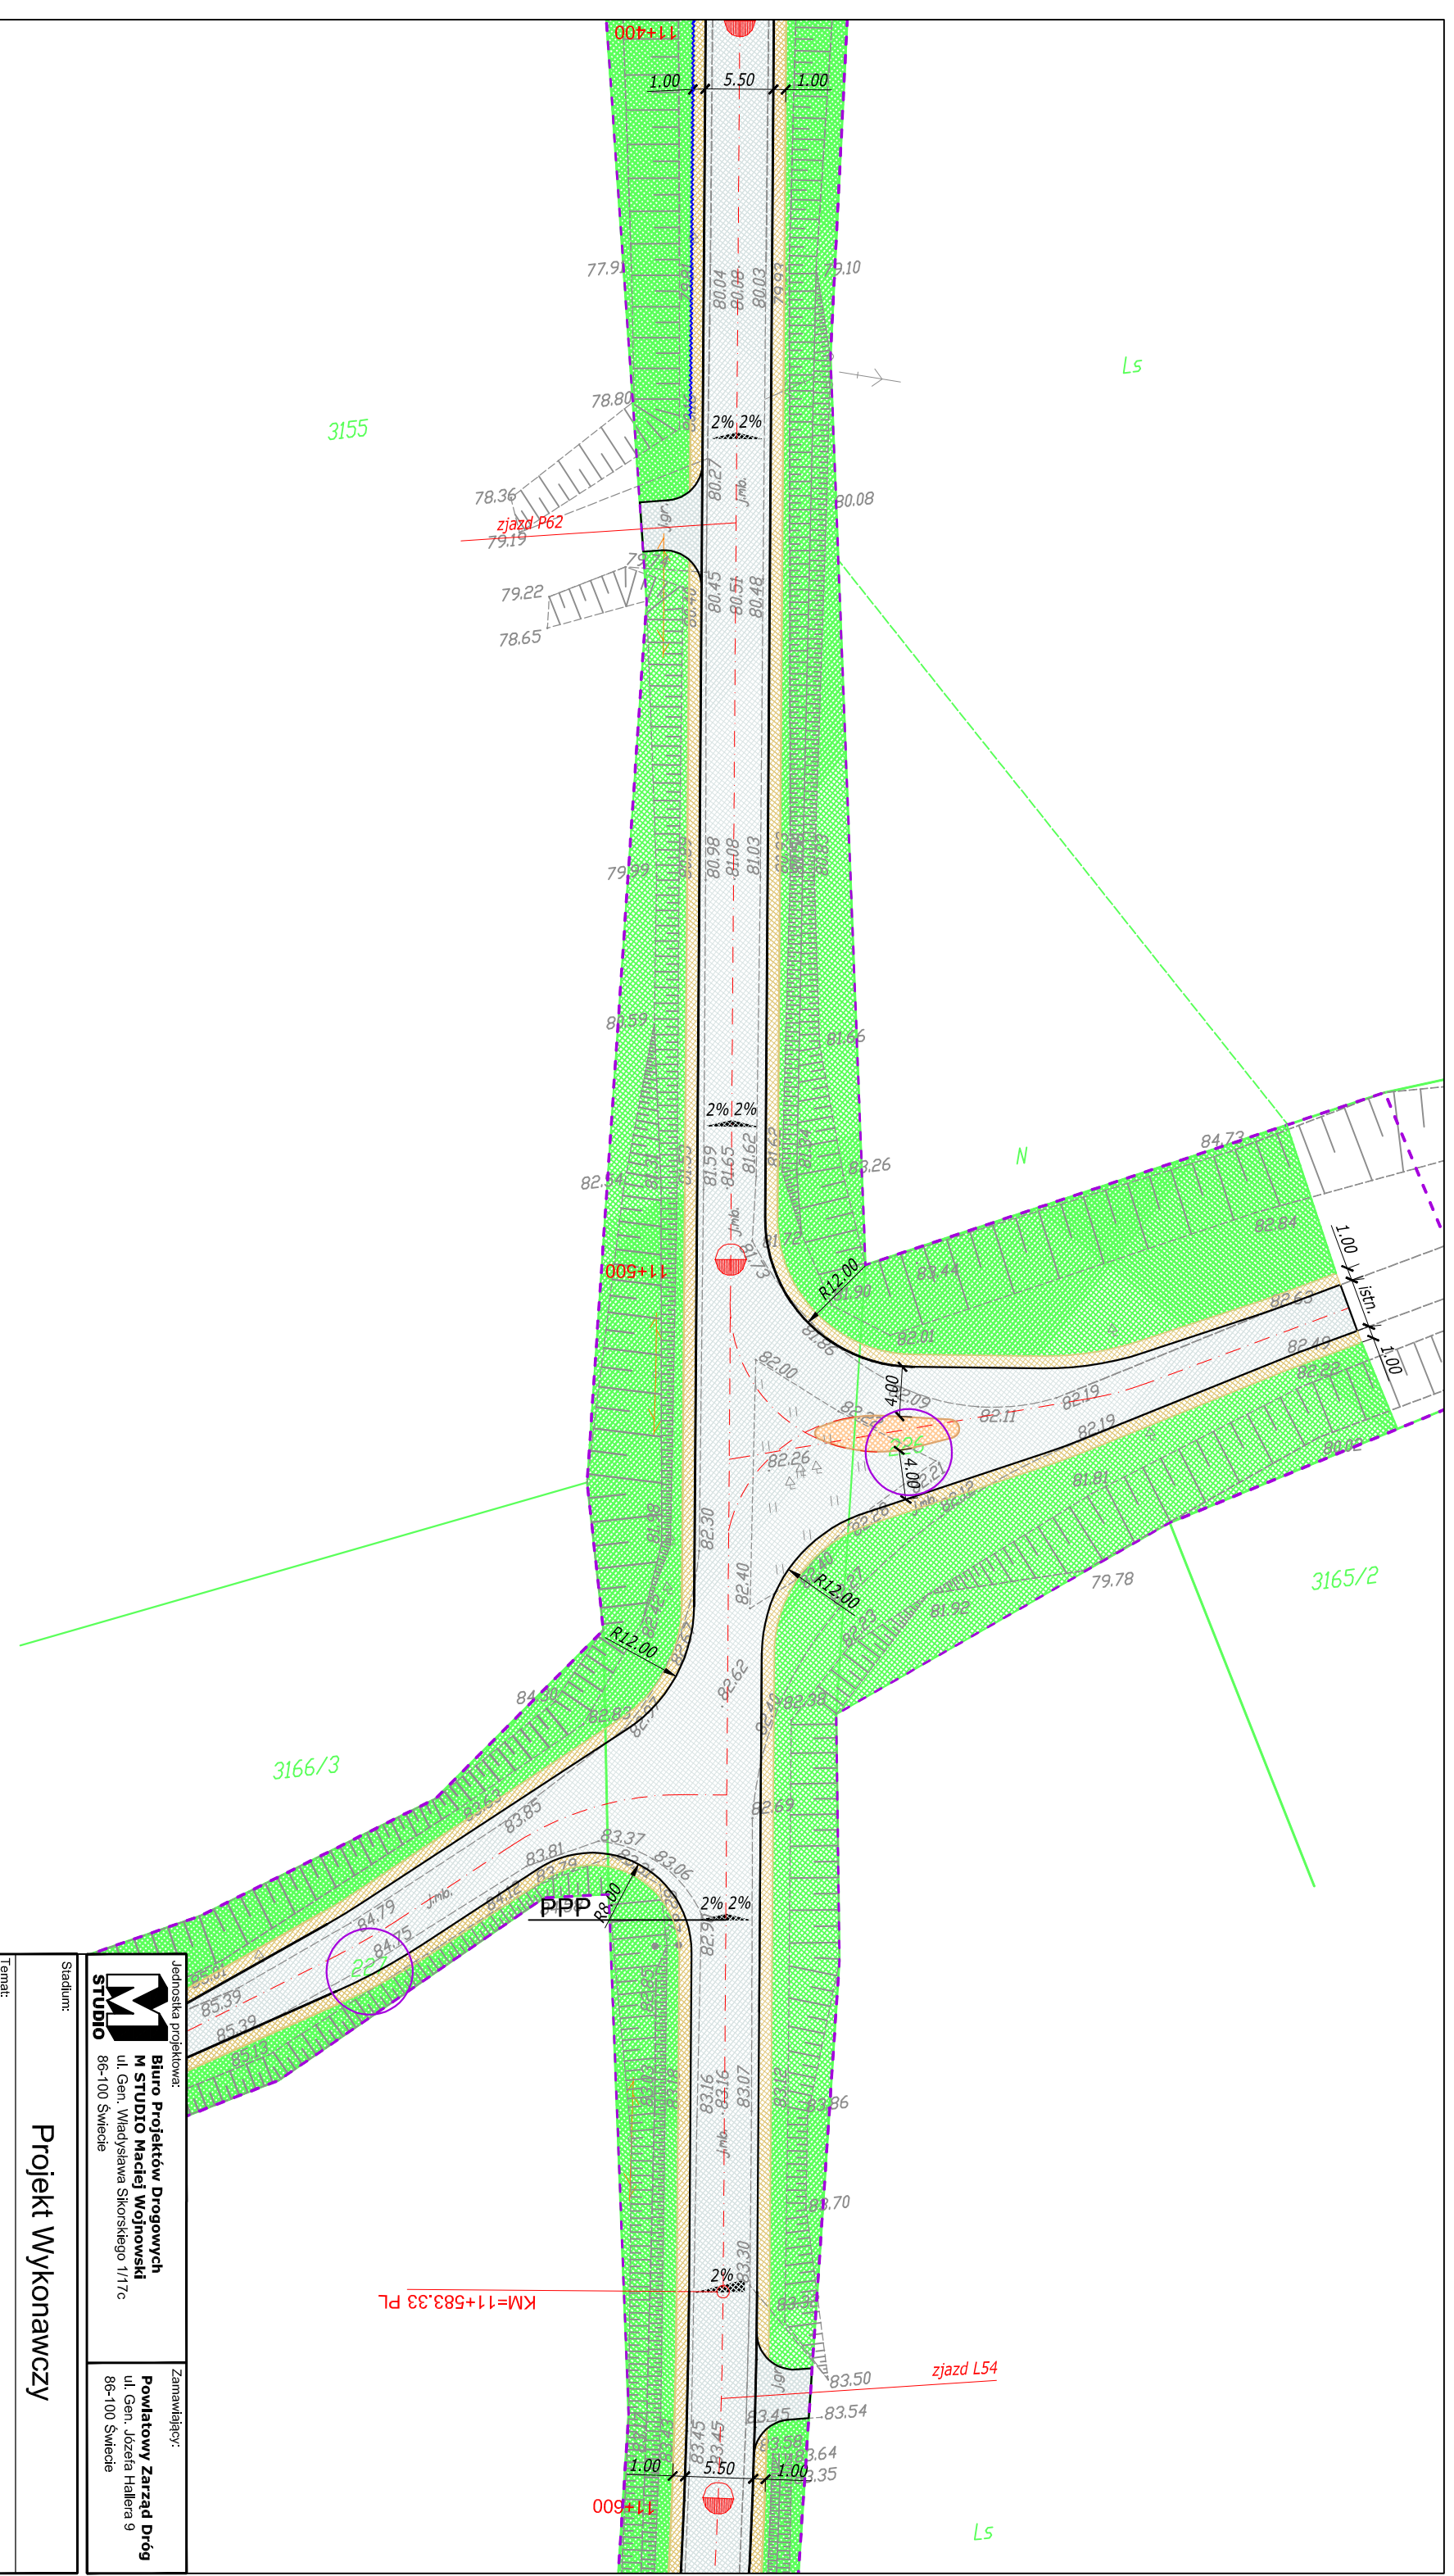

Jednostka projektowa:  
 86-100 Świecie

Zamawiający:  
**Powiatowy Zarząd Dróg**  
 ul. Gen. Józefa Hallera 9  
 86-100 Świecie

**Projekt Wykonawczy**

Stadium:  
**Projekt Wykonawczy**


Temat:  
 PRZEBUDOWA DROGI POWIATOWEJ NR 1204C  
 JASZCZEREK-GR. WOJ.-LIPINKI-DĄBRÓWA

Branża:  
 DROGOWA

Tytuł rysunku:  
 Plan sytuacyjny

Skala:  
 SKALA 1:500

ZESPÓŁ PROJEKTOWY	
Funkcja	Imię i Nazwisko
PROJEKTANT	mgr inż. Maciej Wojnowski
nr rys.	2.62
data	12.2016
Podpis	Numer uprawnień
	KUP/0118/PWOD/11
Tom	-
fazę	PW

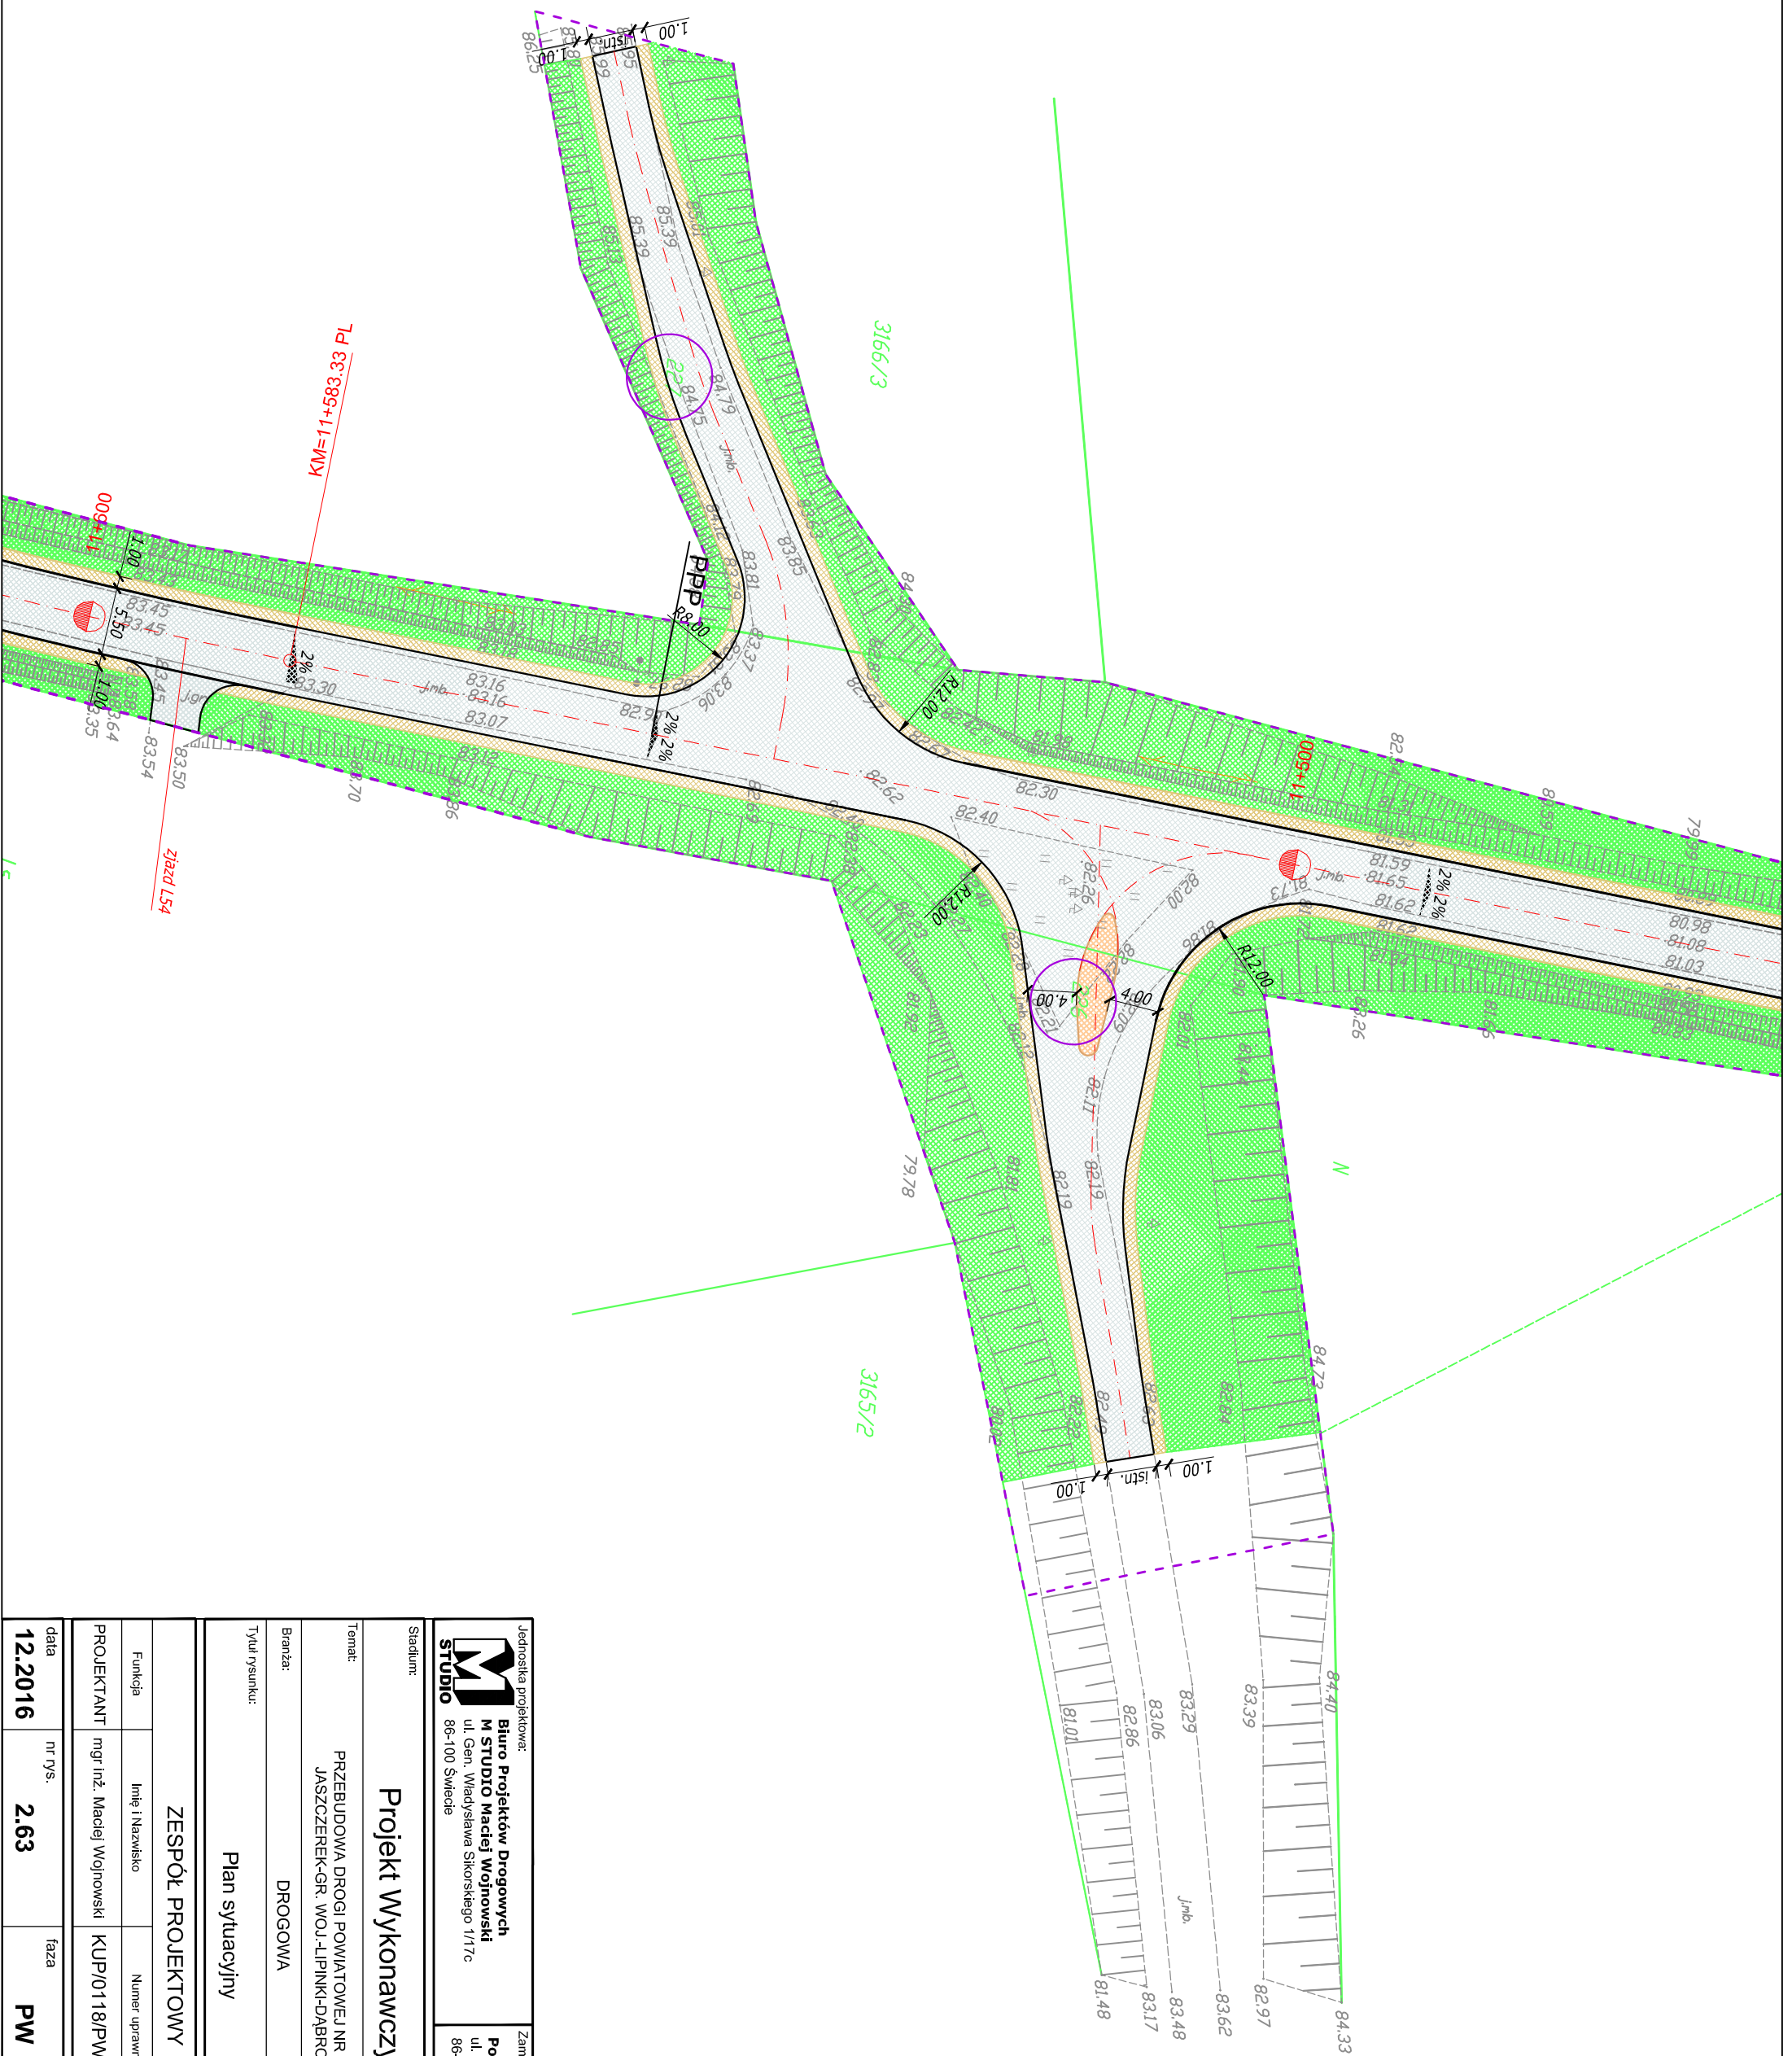

Jednostka projektowa:  
**Biuro Projektów Drogowych**  
**M STUDIO Maciej Wojnowski**  
 ul. Gen. Mładysława Sikorskiego 1/17c  
 86-100 Świecie

Zamawiający:  
**Powiatowy Zarząd Dróg**  
 ul. Gen. Józefa Hallera 9  
 86-100 Świecie

Stadlum:  
**Projekt Wykonawczy**


Temat:  
 PRZEBUDOWA DROGI POWIATOWEJ NR 1204C  
 JASZCZEREK-GR. WOJ.-LIPINKI-DĄBROWA

Branża:  
 DROGOWA

Tytuł rysunku:  
 Plan sytuacyjny

SKALA 1:500

ZESPÓŁ PROJEKTOWY		
Funkcja	Imię i Nazwisko	Numer uprawnień
PROJEKTANT	mgr inż. Maciej Wojnowski	KUP/0118/PWOD/11
data	nr rys.	faza
12.2016	2.63	PW
		Tom
		-

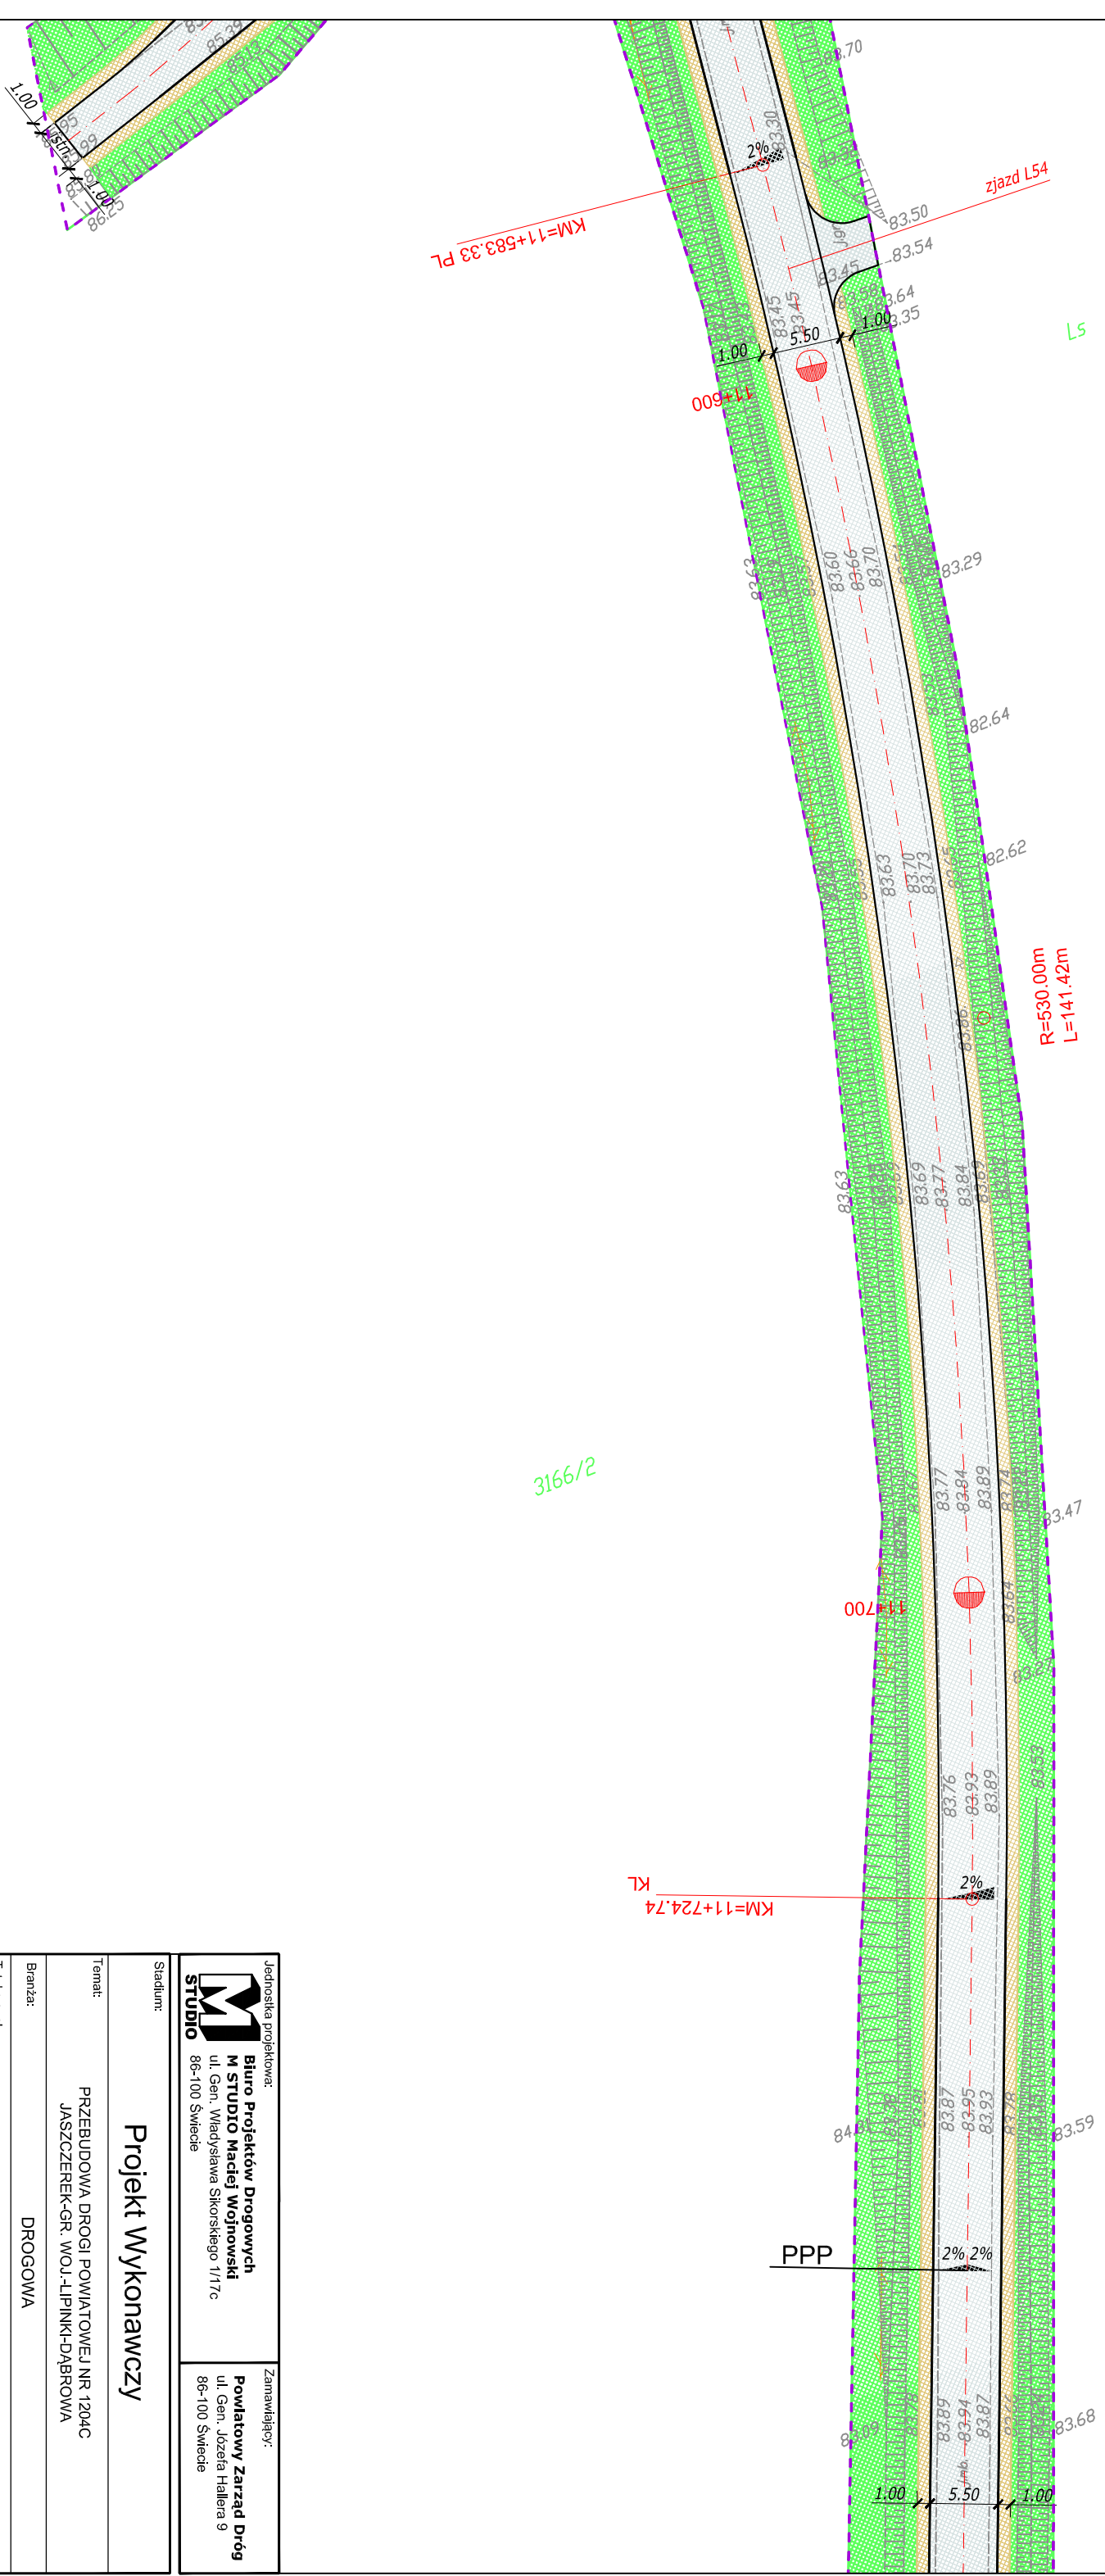


3166/1

3166/2

--	---

Stadium: <b>Projekt Wykonawczy</b>
Temat: PRZEBUDOWA DRUGI POWIATOWEJ NR 1204C JASZCZEREK-GR. WOJ.-LIPINKI-DĄBRÓWA
Branża: DROGOWA
Tytuł rysunku: Plan sytuacyjny
SKALA 1:500


ZESPÓŁ PROJEKTOWY			
Funkcja	Imię i Nazwisko	Numer uprawnień	Podpis
PROJEKTANT	mgr inż. Maciej Wojnowski	KUP/0118/PWOD/11	
data	nr rys.	faza	Tom
12.2016	2.64	PW	-

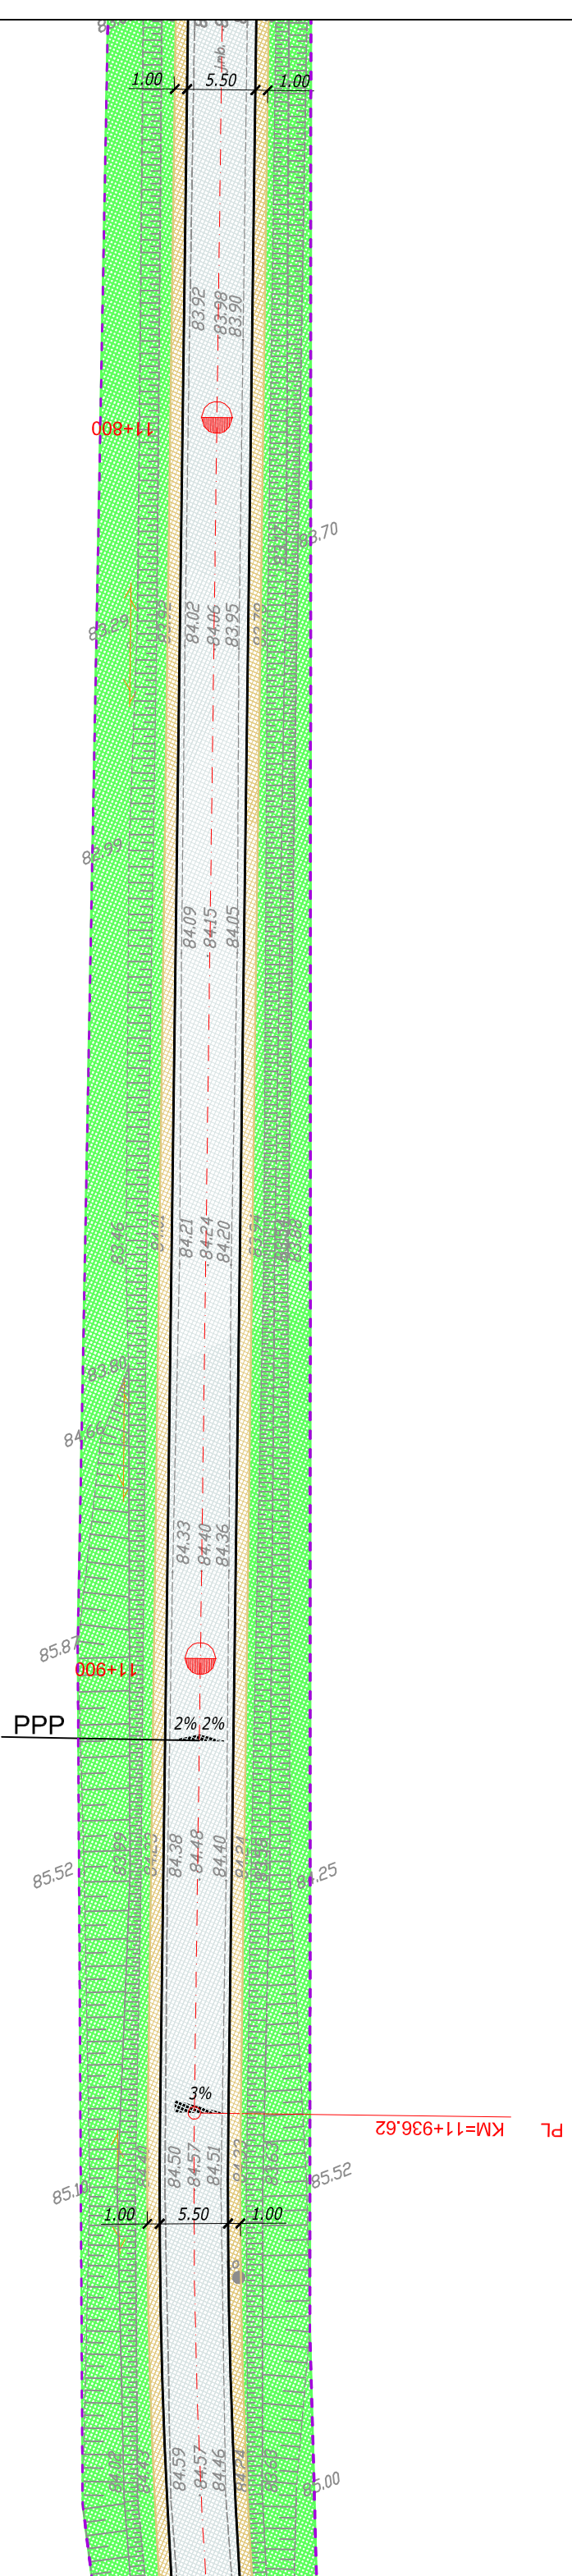

Jednostka projektowa: <b>Biurow Projektów Drogowych M STUDIO Maciej Wojnowski</b> ul. Gen. Mładysława Sikorskiego 1/17c 86-100 Świecie	Zamawiający: <b>Powiatowy Zarząd Dróg</b> ul. Gen. Józefa Hallera 9 86-100 Świecie
---	---

<b>Projekt Wykonawczy</b>	
Stadlum:	
Temat:	PRZEBUDOWA DROGI POWIATOWEJ NR 1204C JASZCZEREK-GR. WOJ.-LIPINKI-DĄBROWA
Branża:	DROGOWA
Tytuł rysunku:	Plan sytuacyjny
SKALA 1:500	

<b>ZESPÓŁ PROJEKTOWY</b>			
Funkcja	Imię i Nazwisko	Numer uprawnień	Podpis
PROJEKTANT	mgr inż. Maciej Wojnowski	KUP/0118/PWOD/11	
data	nr rys.	faza	Tom
12.2016	2.65	PW	-

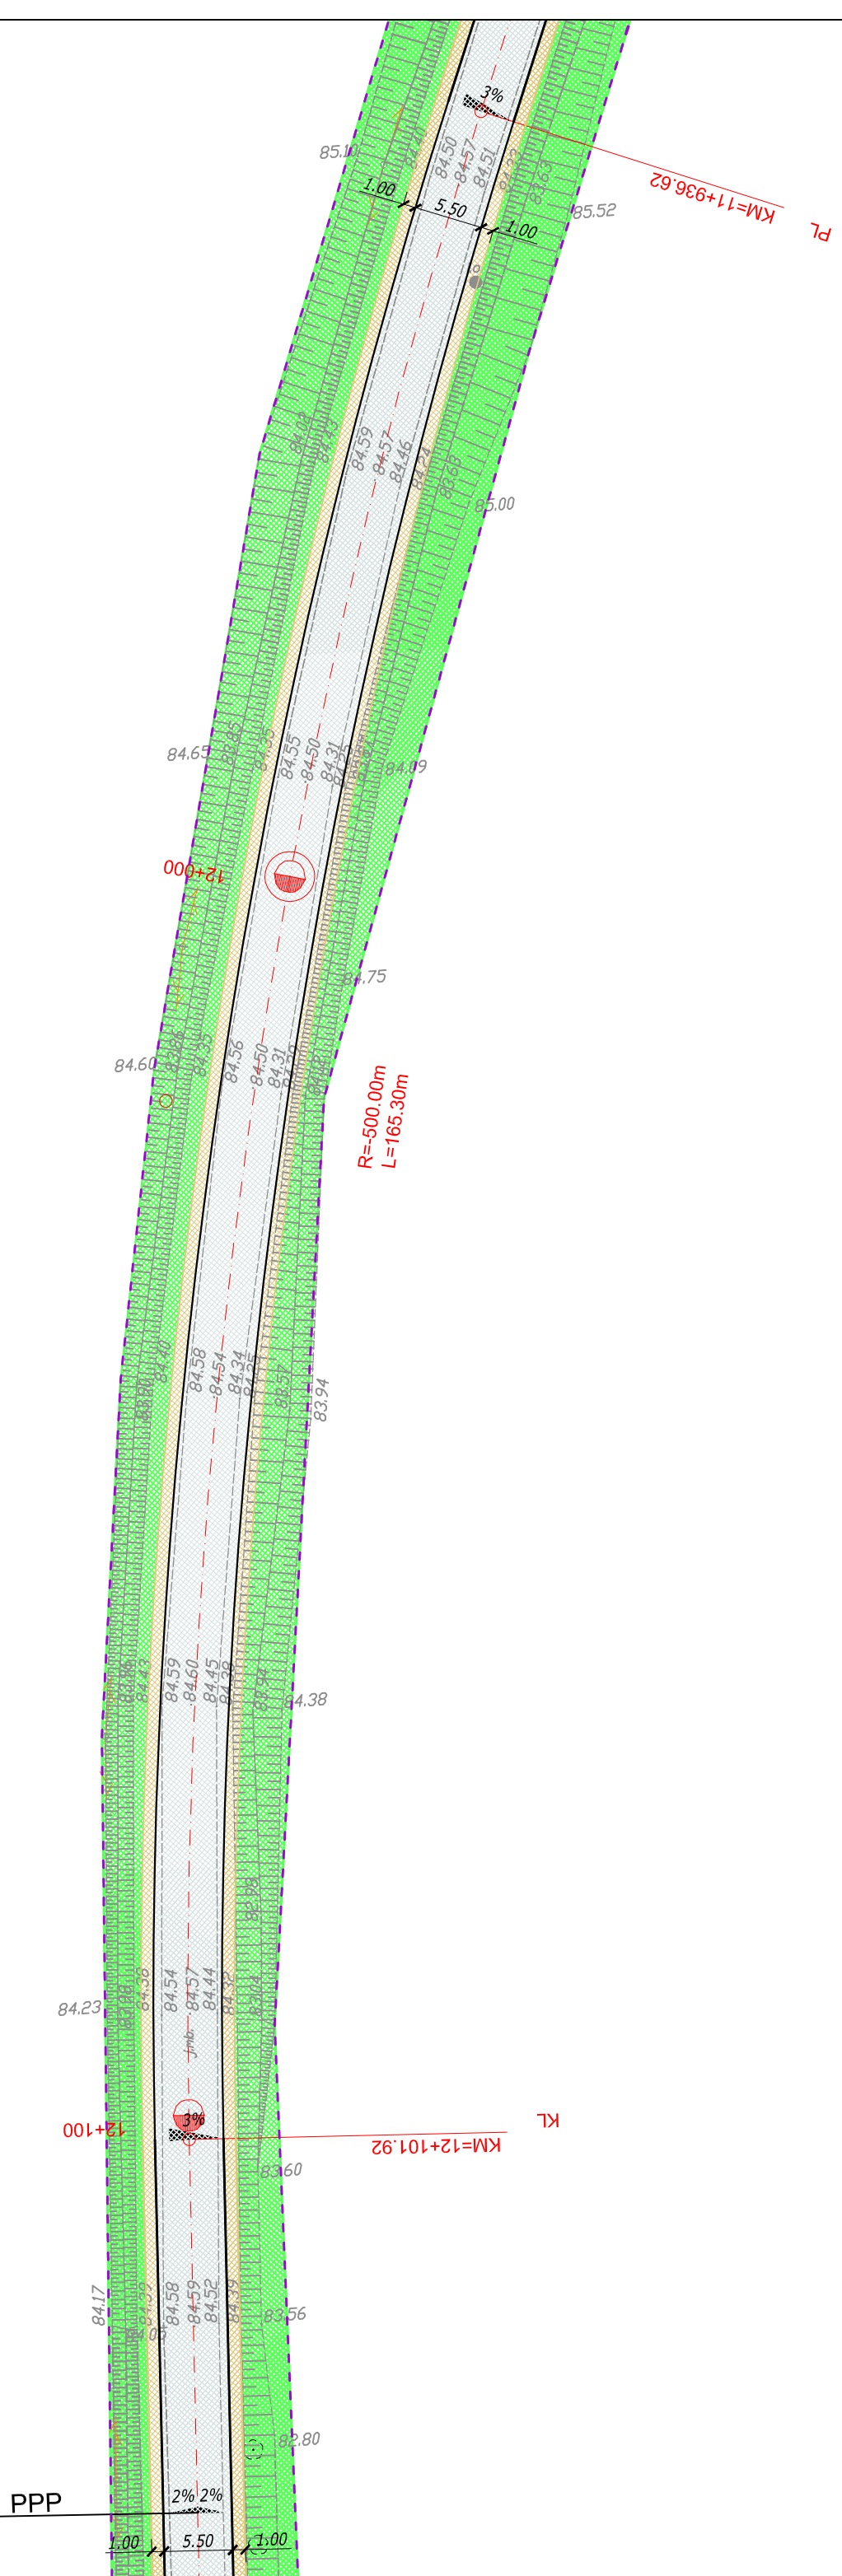


Jednostka projektowa: <b>STUDIO</b>	Zamawiający: <b>Powiatowy Zarząd Dróg</b> ul. Gen. Józefa Hallera 9 86-100 Świecie
--	---

<b>Projekt Wykonawczy</b>	
Stadium:	
Temat:	PRZEBUDOWA DROGI POWIATOWEJ NR 1204C JASZCZEREK-GR. WOJ.-LIPINKI-DĄBROWA
Branża:	DROGOWA
Tytuł rysunku:	Plan sytuacyjny
SKALA 1:500	

<b>ZESPÓŁ PROJEKTOWY</b>			
Funkcja	Imię i Nazwisko	Numer uprawnień	Podpis
PROJEKTANT	mgr inż. Maciej Wojnowski	KUP/0118/PWOD/11	
data	nr rys.	faza	Tom
12.2016	2.66	PW	-



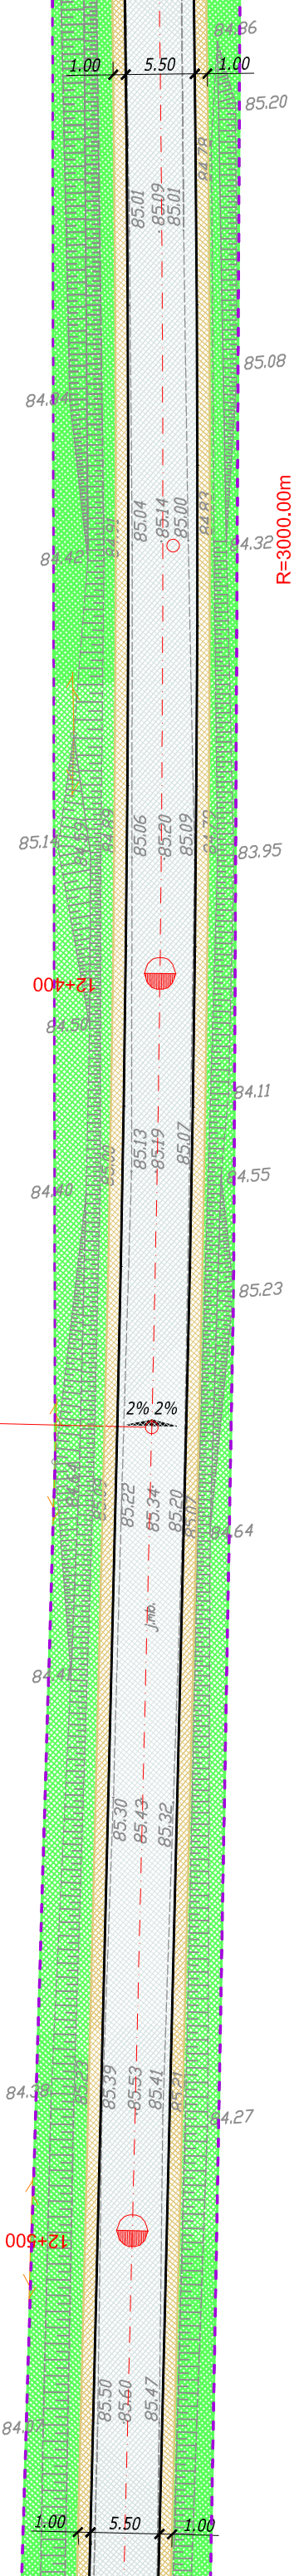

KL  
KM=12+436.10

3178/1

3178/2

Jednostka projektowa:  
**Biurowo Projektów Drogowych**  
**M STUDIO Maciej Wojnowski**  
 86-100 Świecie

Zamawiający:  
**Powiatowy Zarząd Dróg**  
 ul. Gen. Józefa Hallera 9  
 86-100 Świecie

Stadium:  
**Projekt Wykonawczy**


Temat:  
 PRZEBUDOWA DRUGI POWIATOWEJ NR 1204C  
 JASZCZEREK-GR. WOJ.-LIPINKI-DĄBRÓWA

Branża:  
 DROGOWA

Tytuł rysunku:  
 Plan sytuacyjny

SKALA 1:500

ZESPÓŁ PROJEKTOWY			
Funkcja	Imię i Nazwisko	Numer uprawnień	Podpis
PROJEKTANT	mgr inż. Maciej Wojnowski	KUP/0118/PWOD/11	
data	nr rys.	faza	Tom
12.2016	2.68	PW	-

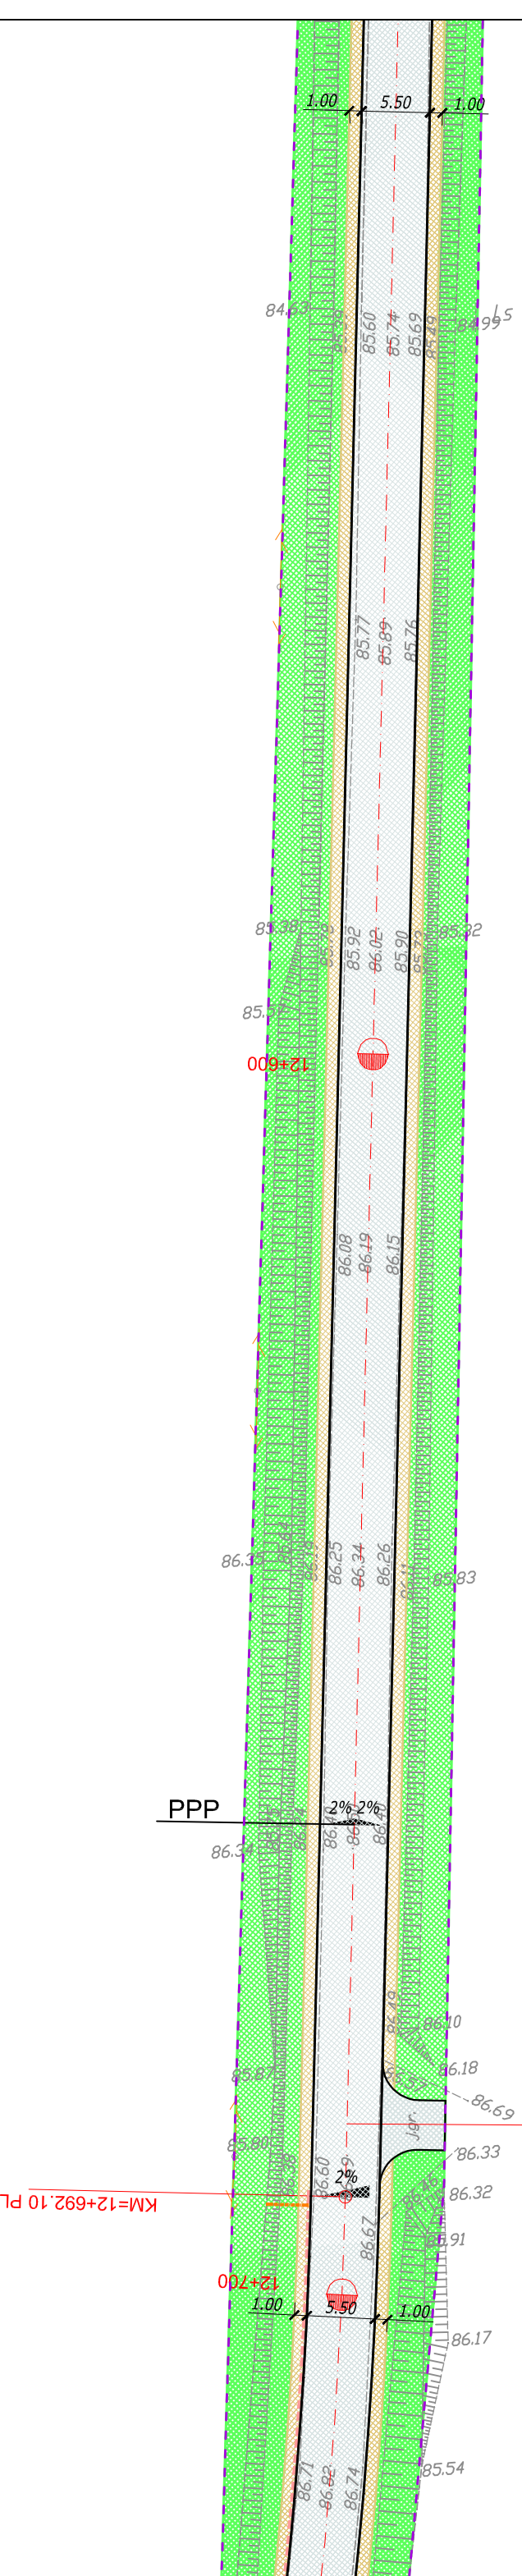

Jednostka projektowa: <b>Biurowisko Projektów Drogowych</b> <b>M STUDIO Maciej Wojnowski</b> ul. Gen. Władysława Sikorskiego 1/17c 86-100 Świecie	Zamawiający: <b>Powiatowy Zarząd Dróg</b> ul. Gen. Józefa Hallera 9 86-100 Świecie
---	---

## Projekt Wykonawczy

Stadium: <b>Projekt Wykonawczy</b>
Temat: PRZEBUDOWA DROGI POWIATOWEJ NR 1204C JASZCZEREK-GR. WOJ.-LIPINKI-DĄBRÓWA
Branża: DROGOWA
Tytuł rysunku: Plan sytuacyjny
SKALA 1:500

### ZESPÓŁ PROJEKTOWY


Funkcja	Imię i Nazwisko	Numer uprawnień	Podpis
PROJEKTANT	mgr inż. Maciej Wojnowski	KUP/0118/PWOD/11	

data	nr rys.	faza	Tom
12.2016	2.69	PW	-







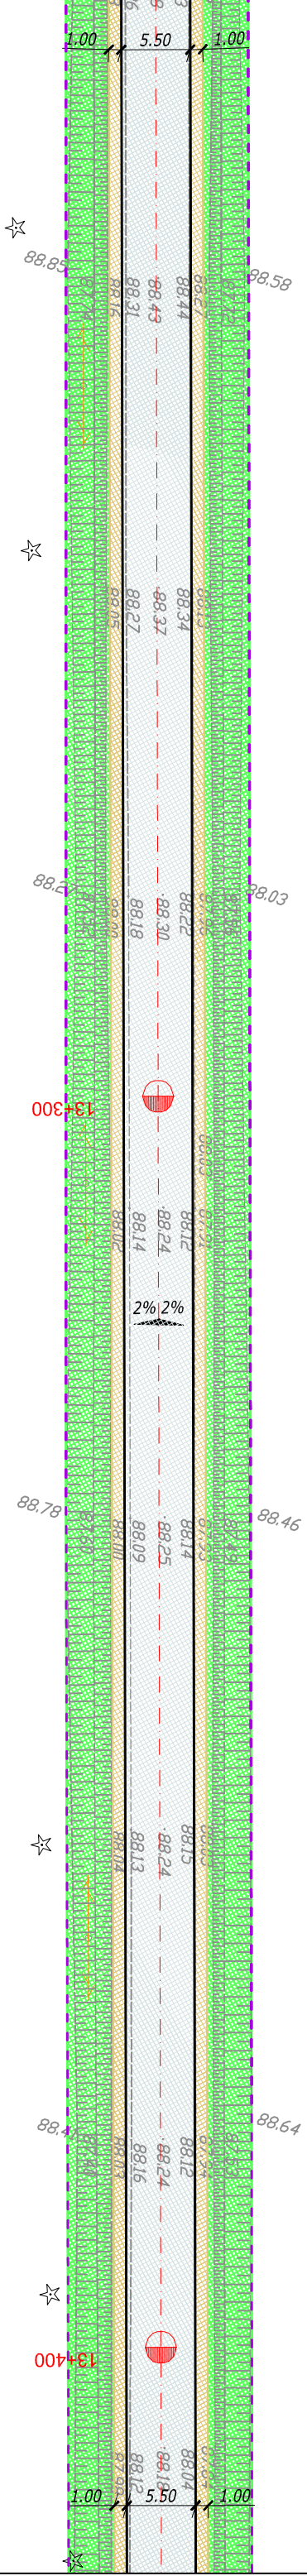

Jednostka projektowa:  
**Biuo Projektów Drogowych**  
**M STUDIO Maciej Wojnowski**  
 ul. Gen. Mładysława Sikorskiego 1/17c  
 86-100 Świecie

Zamawiający:  
**Powiatowy Zarząd Dróg**  
 ul. Gen. Józefa Hallera 9  
 86-100 Świecie

Stadlum:  
**Projekt Wykonawczy**


Temat:  
 PRZEBUDOWA DROGI POWIATOWEJ NR 1204C  
 JASZCZEREK-GR. WOJ.-LIPINKI-DĄBROWA

Branża:  
 DROGOWA

Tytuł rysunku:  
 Plan sytuacyjny

SKALA 1:500


ZESPÓŁ PROJEKTOWY			
Funkcja	Imię i Nazwisko	Numer uprawnień	Podpis
PROJEKTANT	mgr inż. Maciej Wojnowski	KUP/0118/PWOD/11	
data	nr rys.	faza	Tom
12.2016	2.73	PW	-

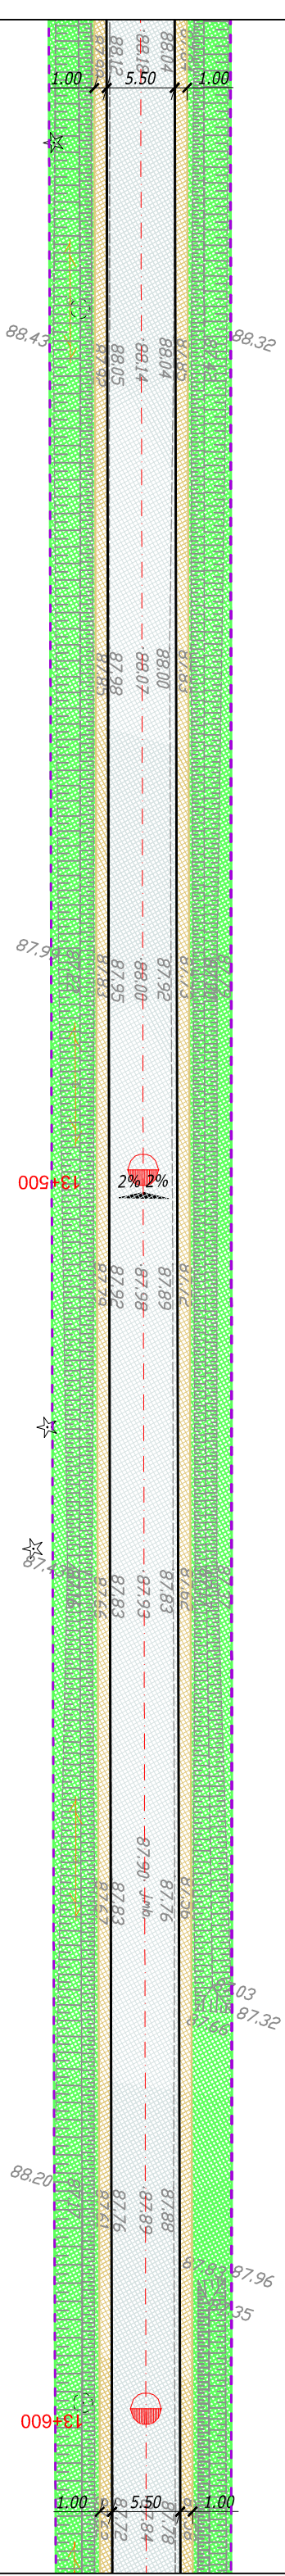

Jednostka projektowa: <b>Biuro Projektów Drogowych M STUDIO Maciej Wojnowski</b> ul. Gen. Władysława Sikorskiego 1/17c 86-100 Świecie	Zamawiający: <b>Powiatowy Zarząd Dróg</b> ul. Gen. Józefa Hallera 9 86-100 Świecie
--	---

<b>Projekt Wykonawczy</b>	
Stadium:	
Temat: PRZEBUDOWA DROGI POWIATOWEJ NR 1204C JASZCZEREK-GR. WOJ.-LIPINKI-DĄBROWA	
Branża: DROGOWA	
Tytuł rysunku: Plan sytuacyjny	
SKALA 1:500	

<b>ZESPÓŁ PROJEKTOWY</b>			
Funkcja	Imię i Nazwisko	Numer uprawnień	Podpis
PROJEKTANT	mgr inż. Maciej Wojnowski	KUP/0118/PWOD/11	
data	nr rys.	faza	Tom
12.2016	2.74	PW	-

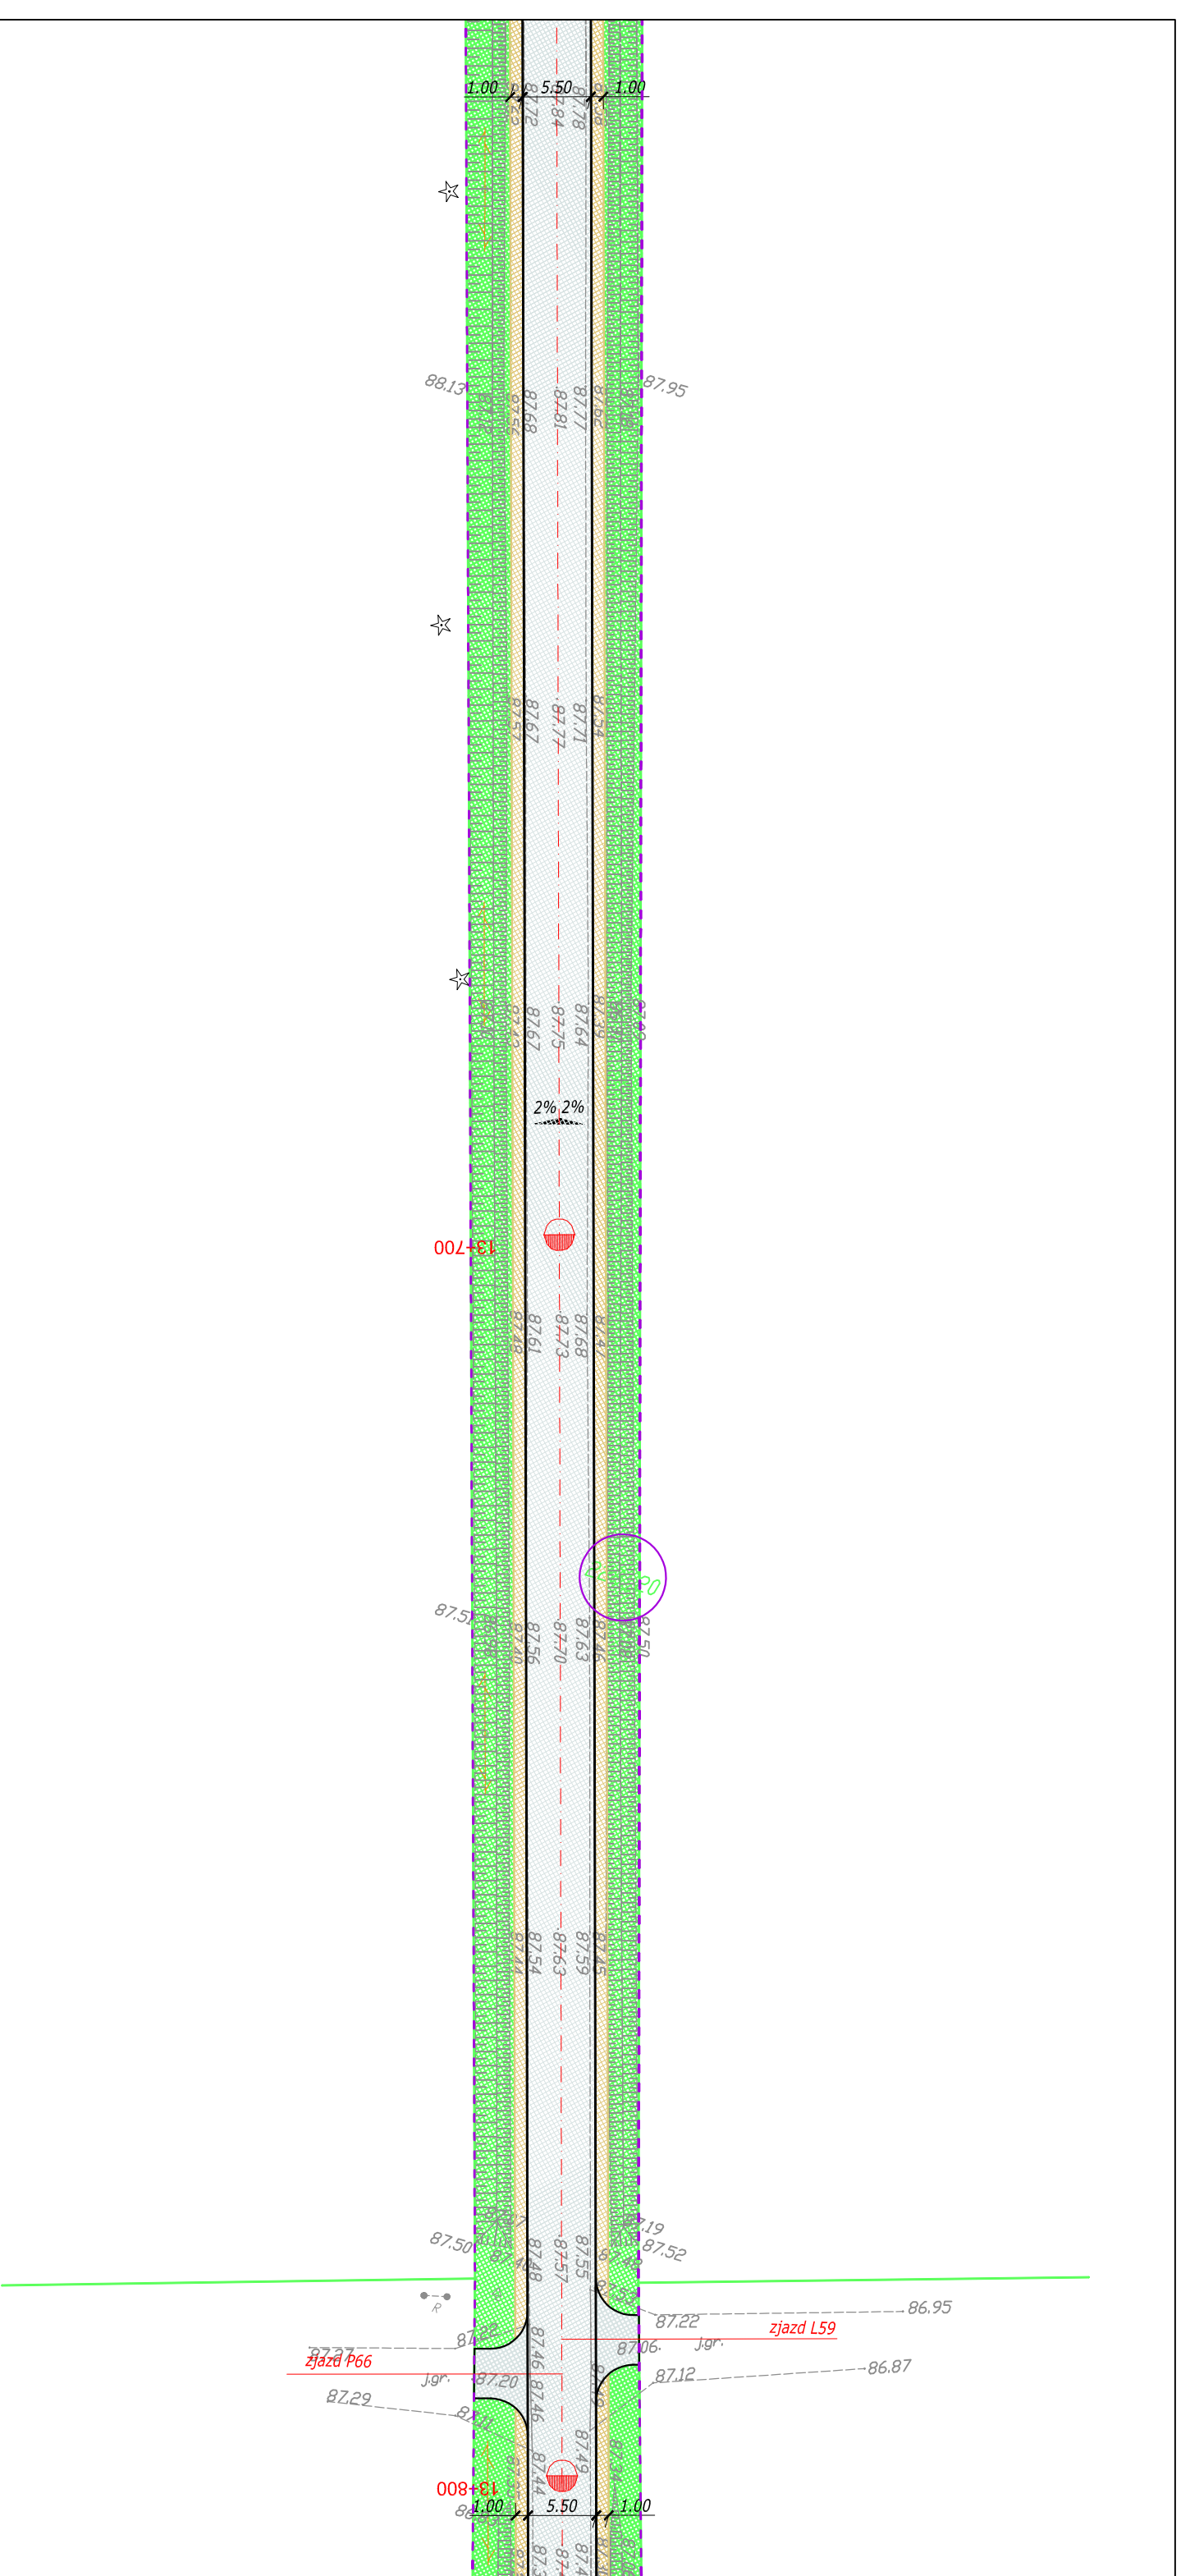

Jednostka projektowa:  
**Biurowisko Projektów Drogowych**  
**M STUDIO Maciej Wojnowski**  
 ul. Gen. Mładysława Sikorskiego 1/17c  
 86-100 Świecie

Zamawiający:  
**Powiatowy Zarząd Dróg**  
 ul. Gen. Józefa Hallera 9  
 86-100 Świecie

**Projekt Wykonawczy**

Stadlum:  

Temat:  
 PRZEBUDOWA DROGI POWIATOWEJ NR 1204C  
 JASZCZEREK-GR. WOJ.-LIPINKI-DĄBRÓWA

Branża:  
 DROGOWA


Tytuł rysunku:  
 Plan sytuacyjny

SKALA 1:500

ZESPÓŁ PROJEKTOWY

Funkcja	Imię i Nazwisko	Numer uprawnień	Podpis
PROJEKTANT	mgr inż. Maciej Wojnowski	KUP/0118/PWOD/11	
data	nr rys.	faza	Tom
12.2016	2.75	PW	-



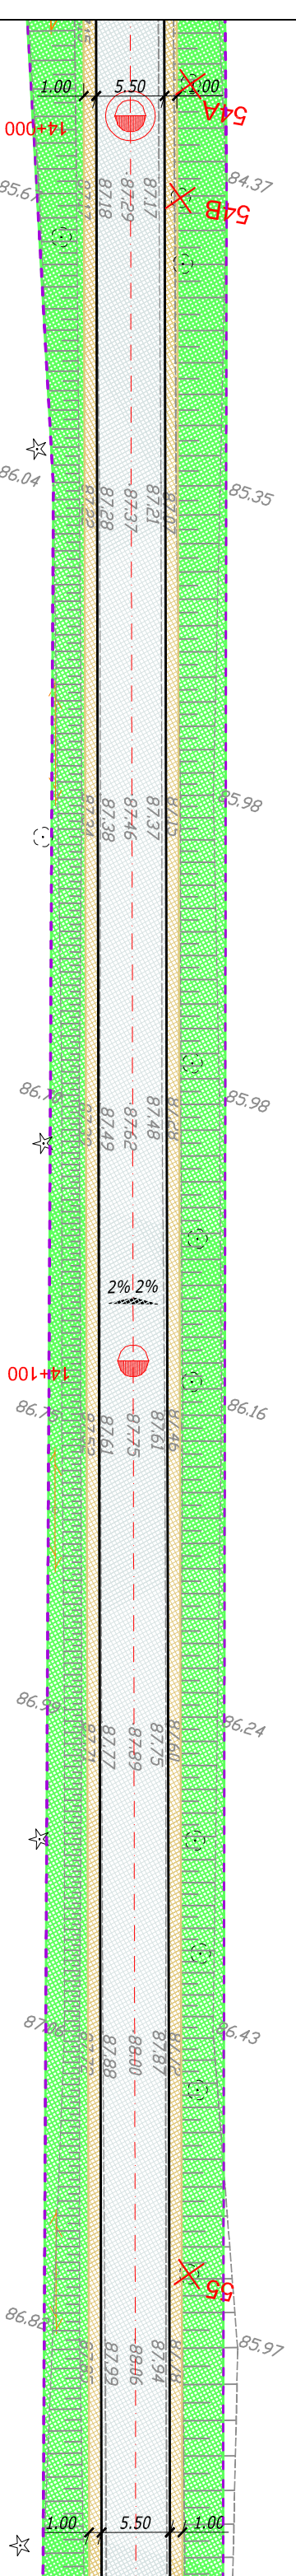

Jednostka projektowa:  
**Biurowisko Projektowe**  
**Biurowisko Projektowe**  
**M STUDIO Maciej Wojnowski**  
 ul. Gen. Mładysława Sikorskiego 1/17c  
 86-100 Świecie

Zamawiający:  
**Powiatowy Zarząd Dróg**  
 ul. Gen. Józefa Hallera 9  
 86-100 Świecie

Stadlum:  
**Projekt Wykonawczy**


Temat:  
 PRZEBUDOWA DRUGI POWIATOWEJ NR 1204C  
 JASZCZEREK-GR. WOJ.-LIPINKI-DĄBROWA

Branża:  
 DROGOWA

Tytuł rysunku:  
 Plan sytuacyjny

SKALA 1:500

ZESPÓŁ PROJEKTOWY			
Funkcja	Imię i Nazwisko	Numer uprawnień	Podpis
PROJEKTANT	mgr inż. Maciej Wojnowski	KUP/0118/PWOD/11	
data	nr rys.	faza	Tom
12.2016	2.77	PW	-

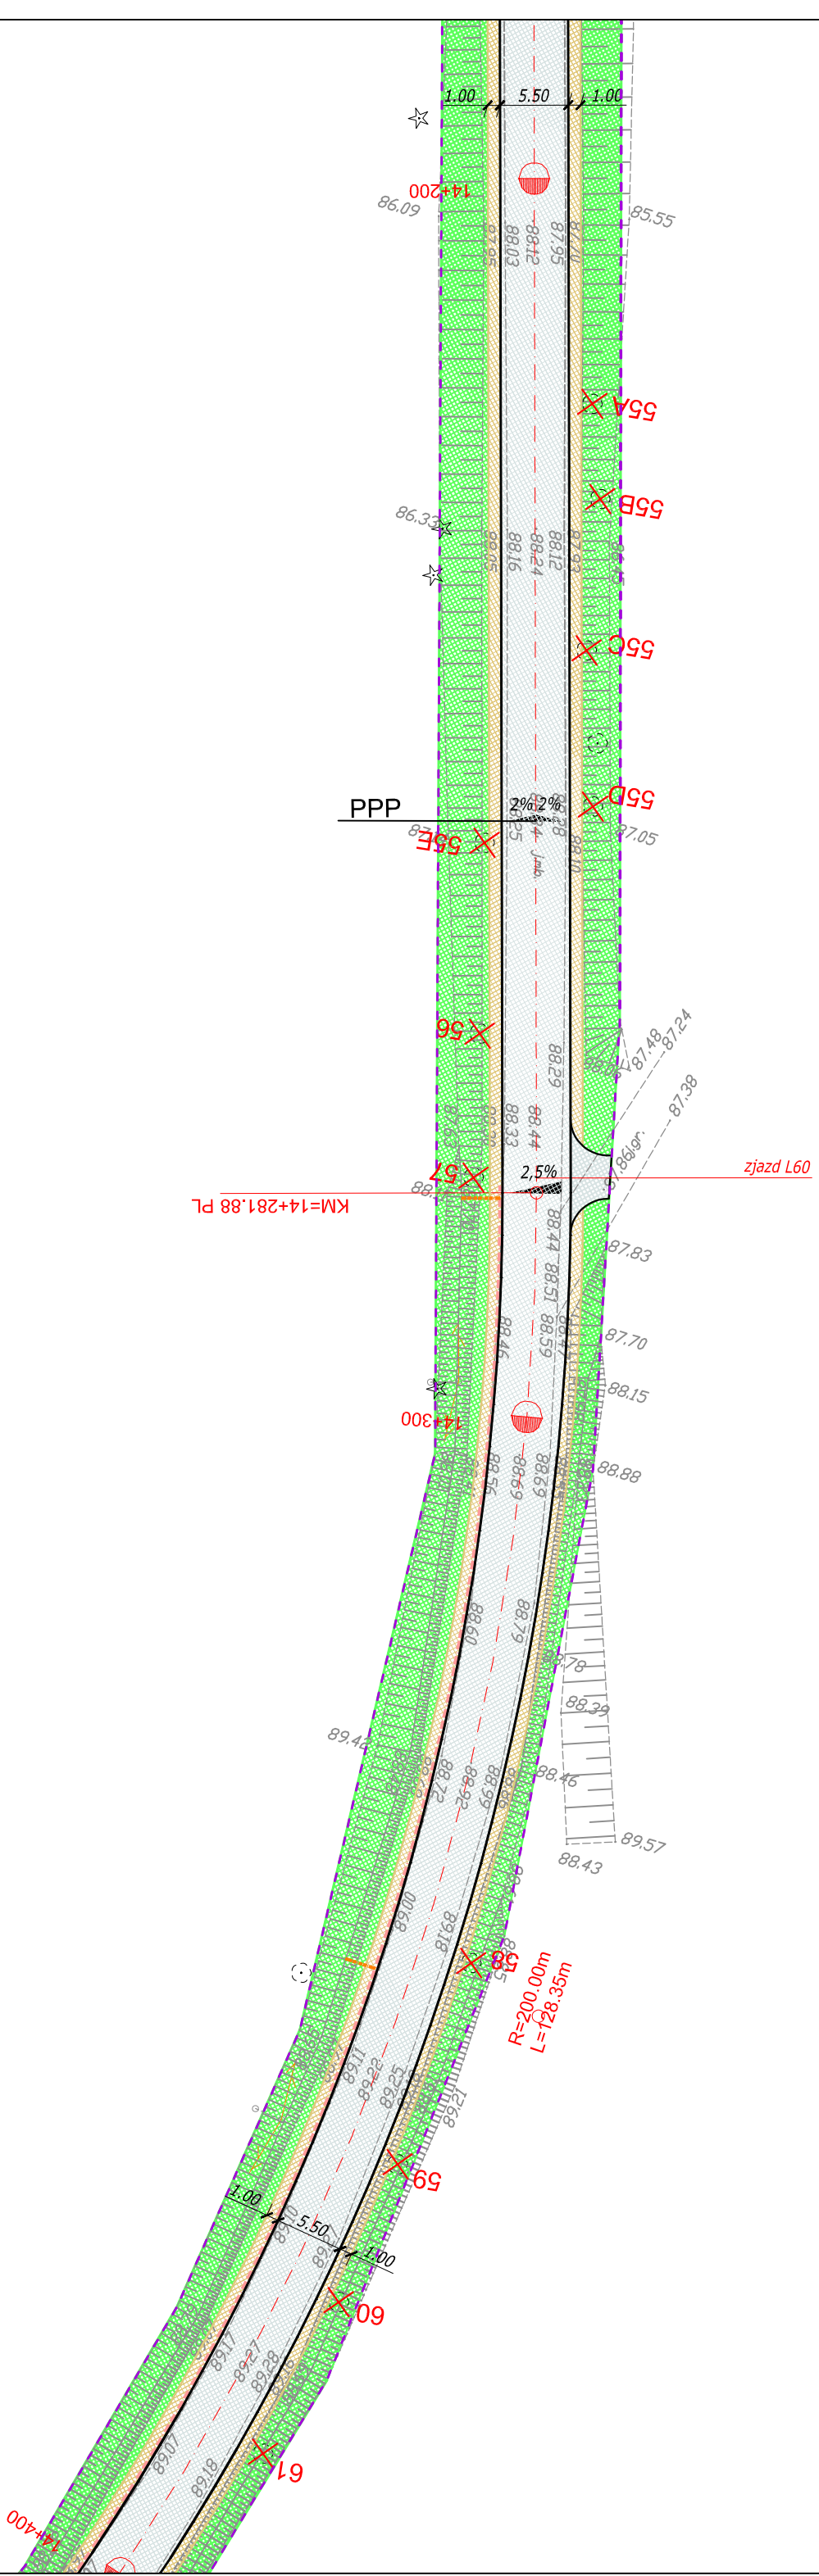

Jednostka projektowa: <b>Biuro Projektów Drogowych M STUDIO Maciej Wojnowski</b> ul. Gen. Mładysława Sikorskiego 1/17c 86-100 Świecie	Zamawiający: <b>Powiatowy Zarząd Dróg</b> ul. Gen. Józefa Hallera 9 86-100 Świecie
--	---


<b>Projekt Wykonawczy</b>	
Stadlum:	
Temat:	PRZEBUDOWA DROGI POWIATOWEJ NR 1204C JASZCZEREK-GR. WOJ.-LIPINKI-DĄBRÓWA
Branża:	DROGOWA
Tytuł rysunku:	Plan sytuacyjny
SKALA 1:500	

<b>ZESPÓŁ PROJEKTOWY</b>			
Funkcja	Imię i Nazwisko	Numer uprawnień	Podpis
PROJEKTANT	mgr inż. Maciej Wojnowski	KUP/0118/PWOD/11	
data	nr rys.	faza	Tom
12.2016	2.78	PW	-








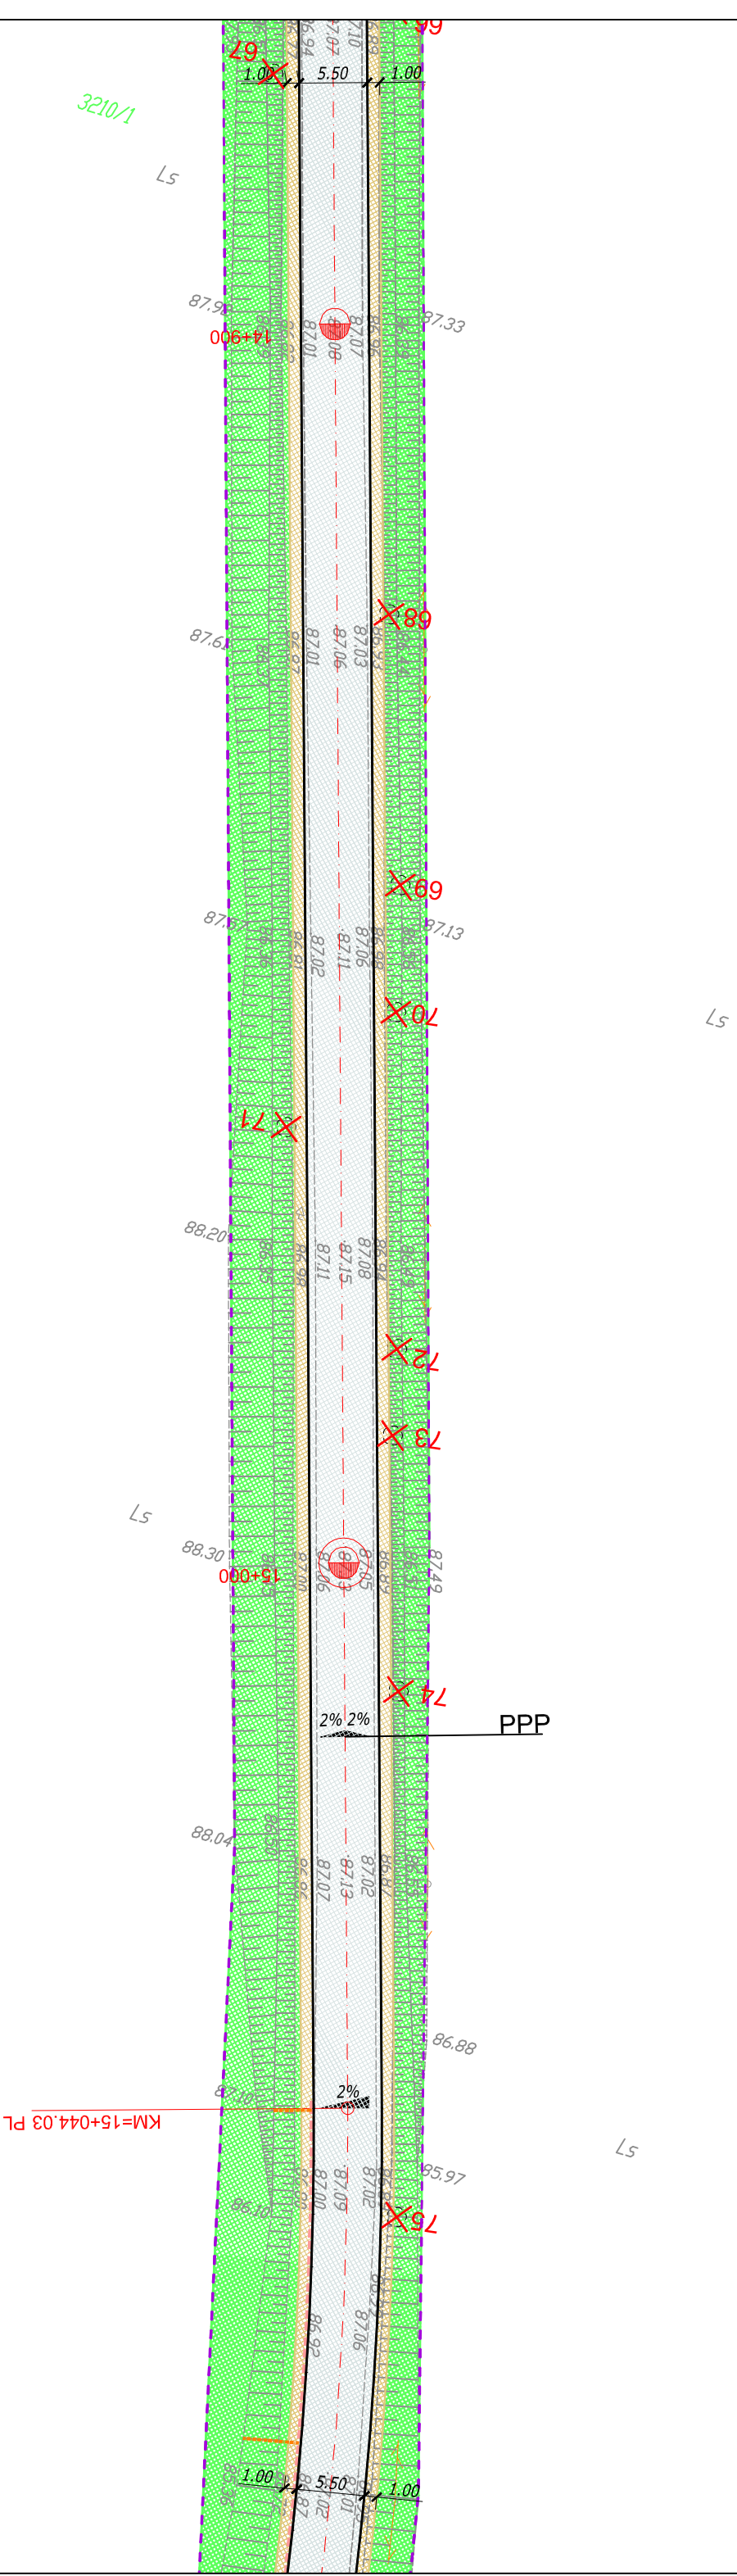

--	---

<b>Projekt Wykonawczy</b>	
Stadium:	PRZEBUDOWA DROGI POWIATOWEJ NR 1204C JASZCZEREK-GR. WOJ.-LIPINKI-DĄBRÓWA
Temat:	DROGOWA
Branża:	Plan sytuacyjny
Tytuł rysunku:	SKALA 1:500

<b>ZESPÓŁ PROJEKTOWY</b>			
Funkcja	Imię i Nazwisko	Numer uprawnień	Podpis
PROJEKTANT	mgr inż. Maciej Wojnowski	KUP/0118/PWOD/11	
data	nr rys.	faza	Tom
12.2016	2.82	PW	-

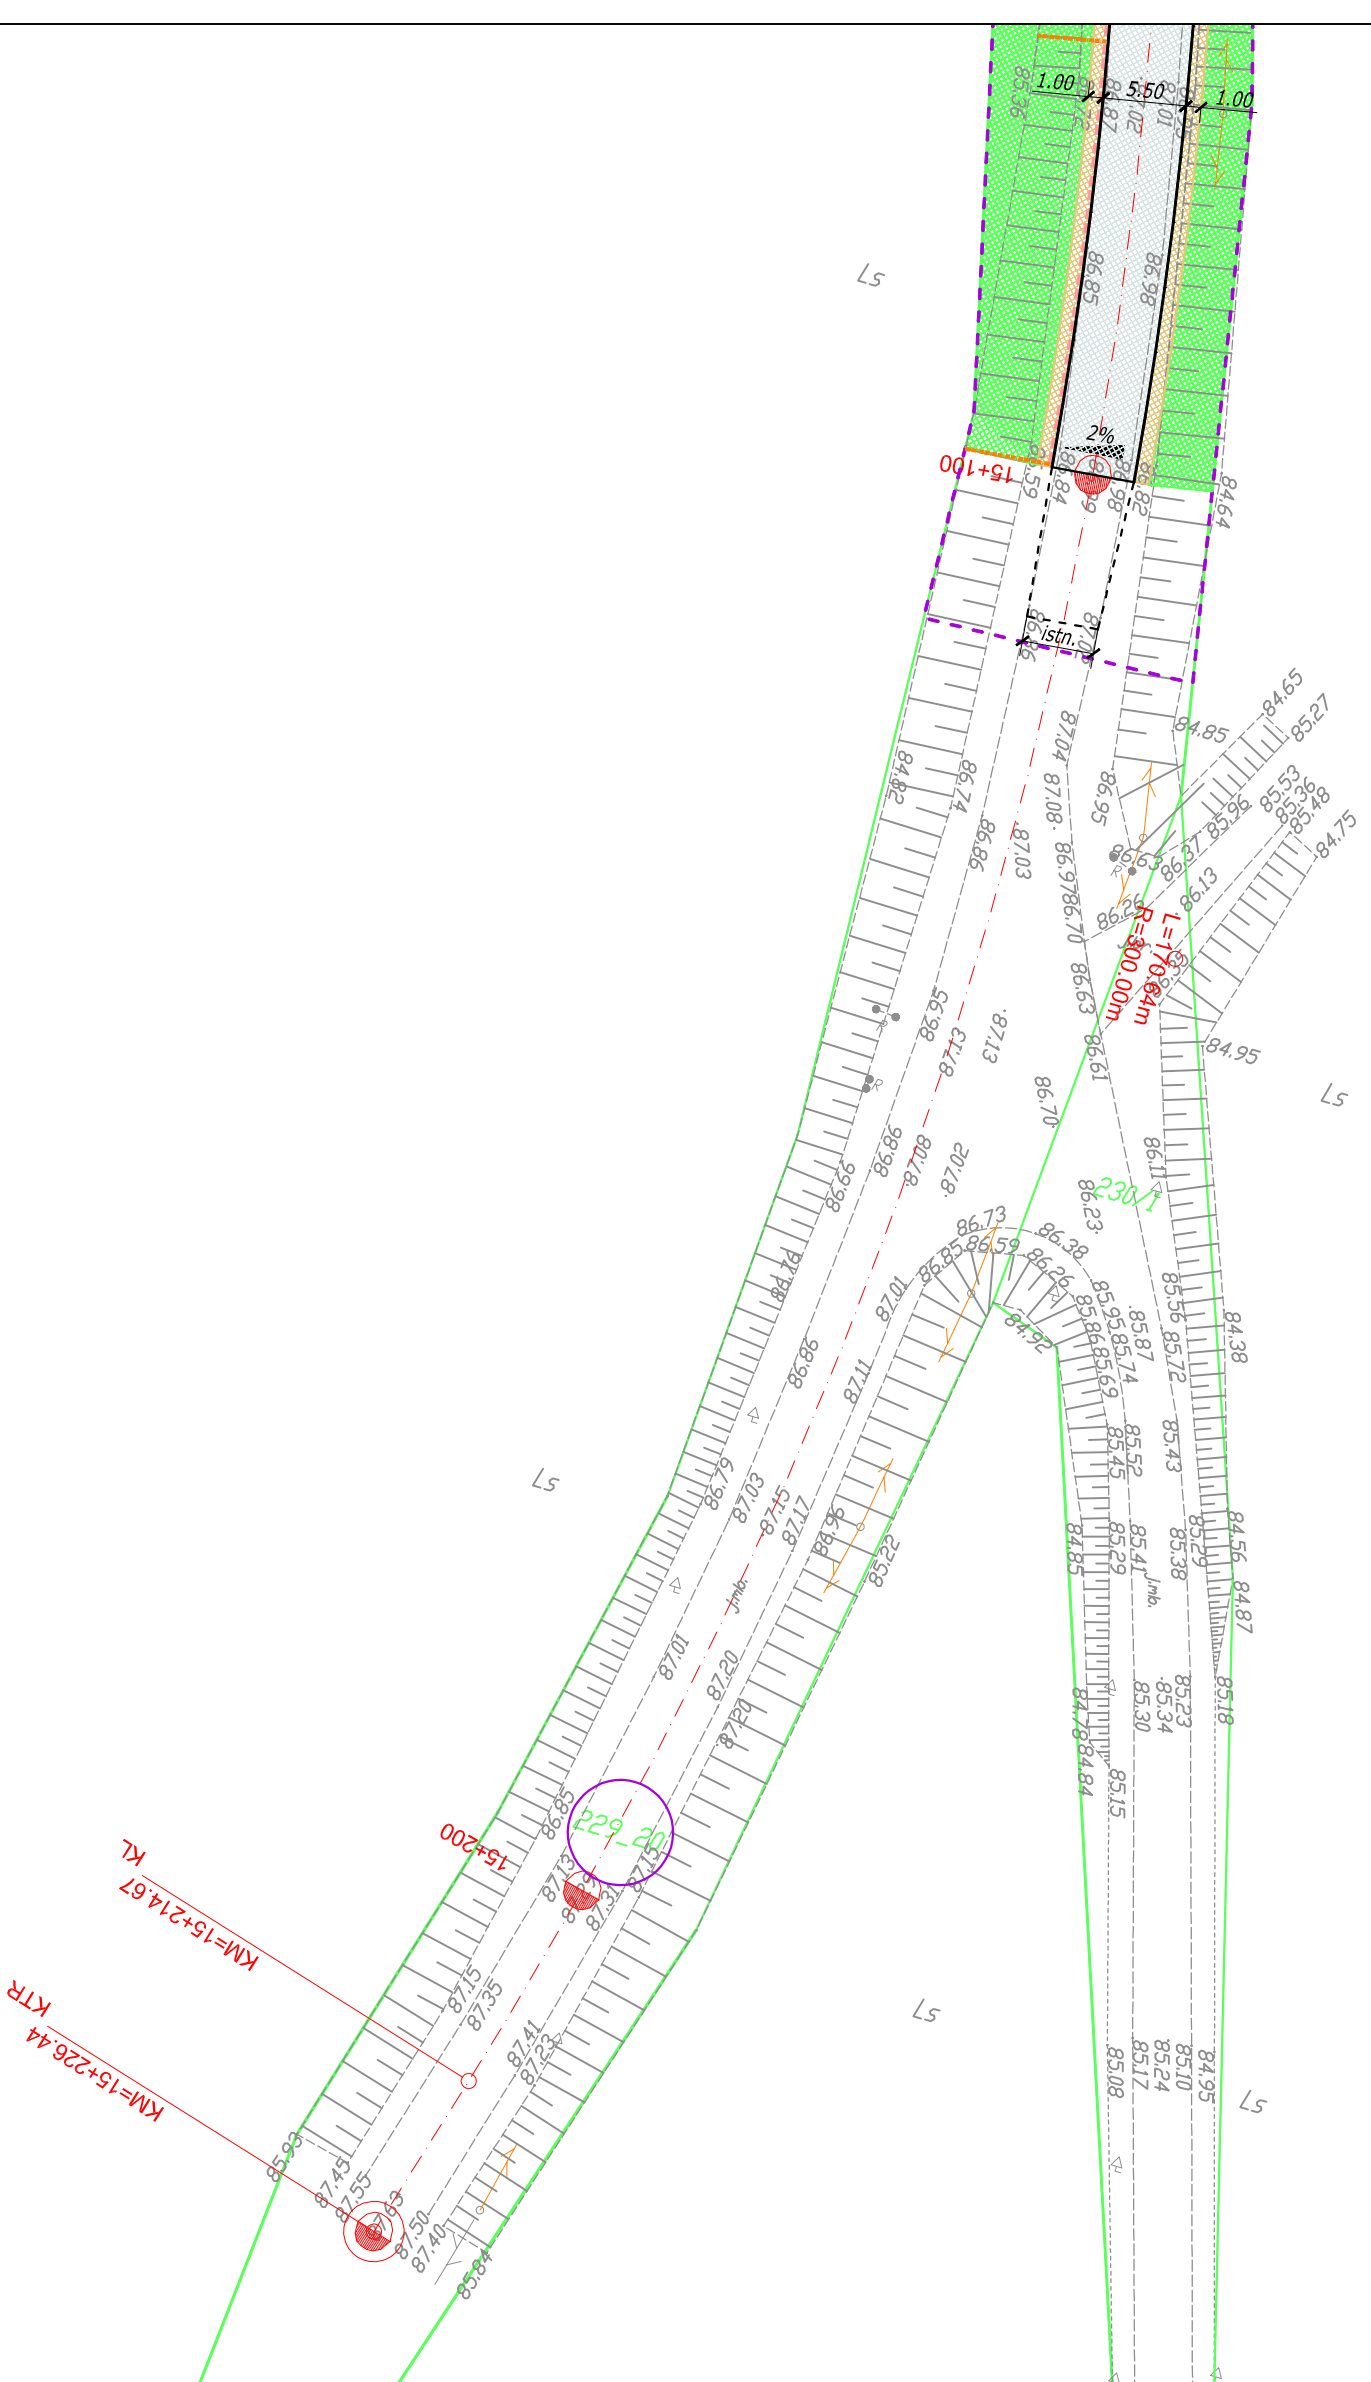

Jednostka projektowa:		Zamawiający:	
<b>Biuro Projektów Drogowych</b> <b>M STUDIO Maciej Wojnowski</b> ul. Gen. Józefa Hallera 9 86-100 Świecie		<b>Powiatowy Zarząd Dróg</b> ul. Gen. Józefa Hallera 9 86-100 Świecie	
<b>Projekt Wykonawczy</b>			
Stadium:			
Temat: PRZEBUDOWA DROGI POWIATOWEJ NR 1204C JASZCZEREK-GR. WOJ.-LIPINKI-DĄBROWA			
Branża: DROGOWA			
Tytuł rysunku: Plan sytuacyjny			
SKALA 1:500			
<b>ZESPÓŁ PROJEKTOWY</b>			
Funkcja	Imię i Nazwisko	Numer uprawnień	Podpis
PROJEKTANT	mgr inż. Maciej Wojnowski	KUP/0118/PWOD/11	

data	nr rys.	faza	Tom
12.2016	2.83	PW	-