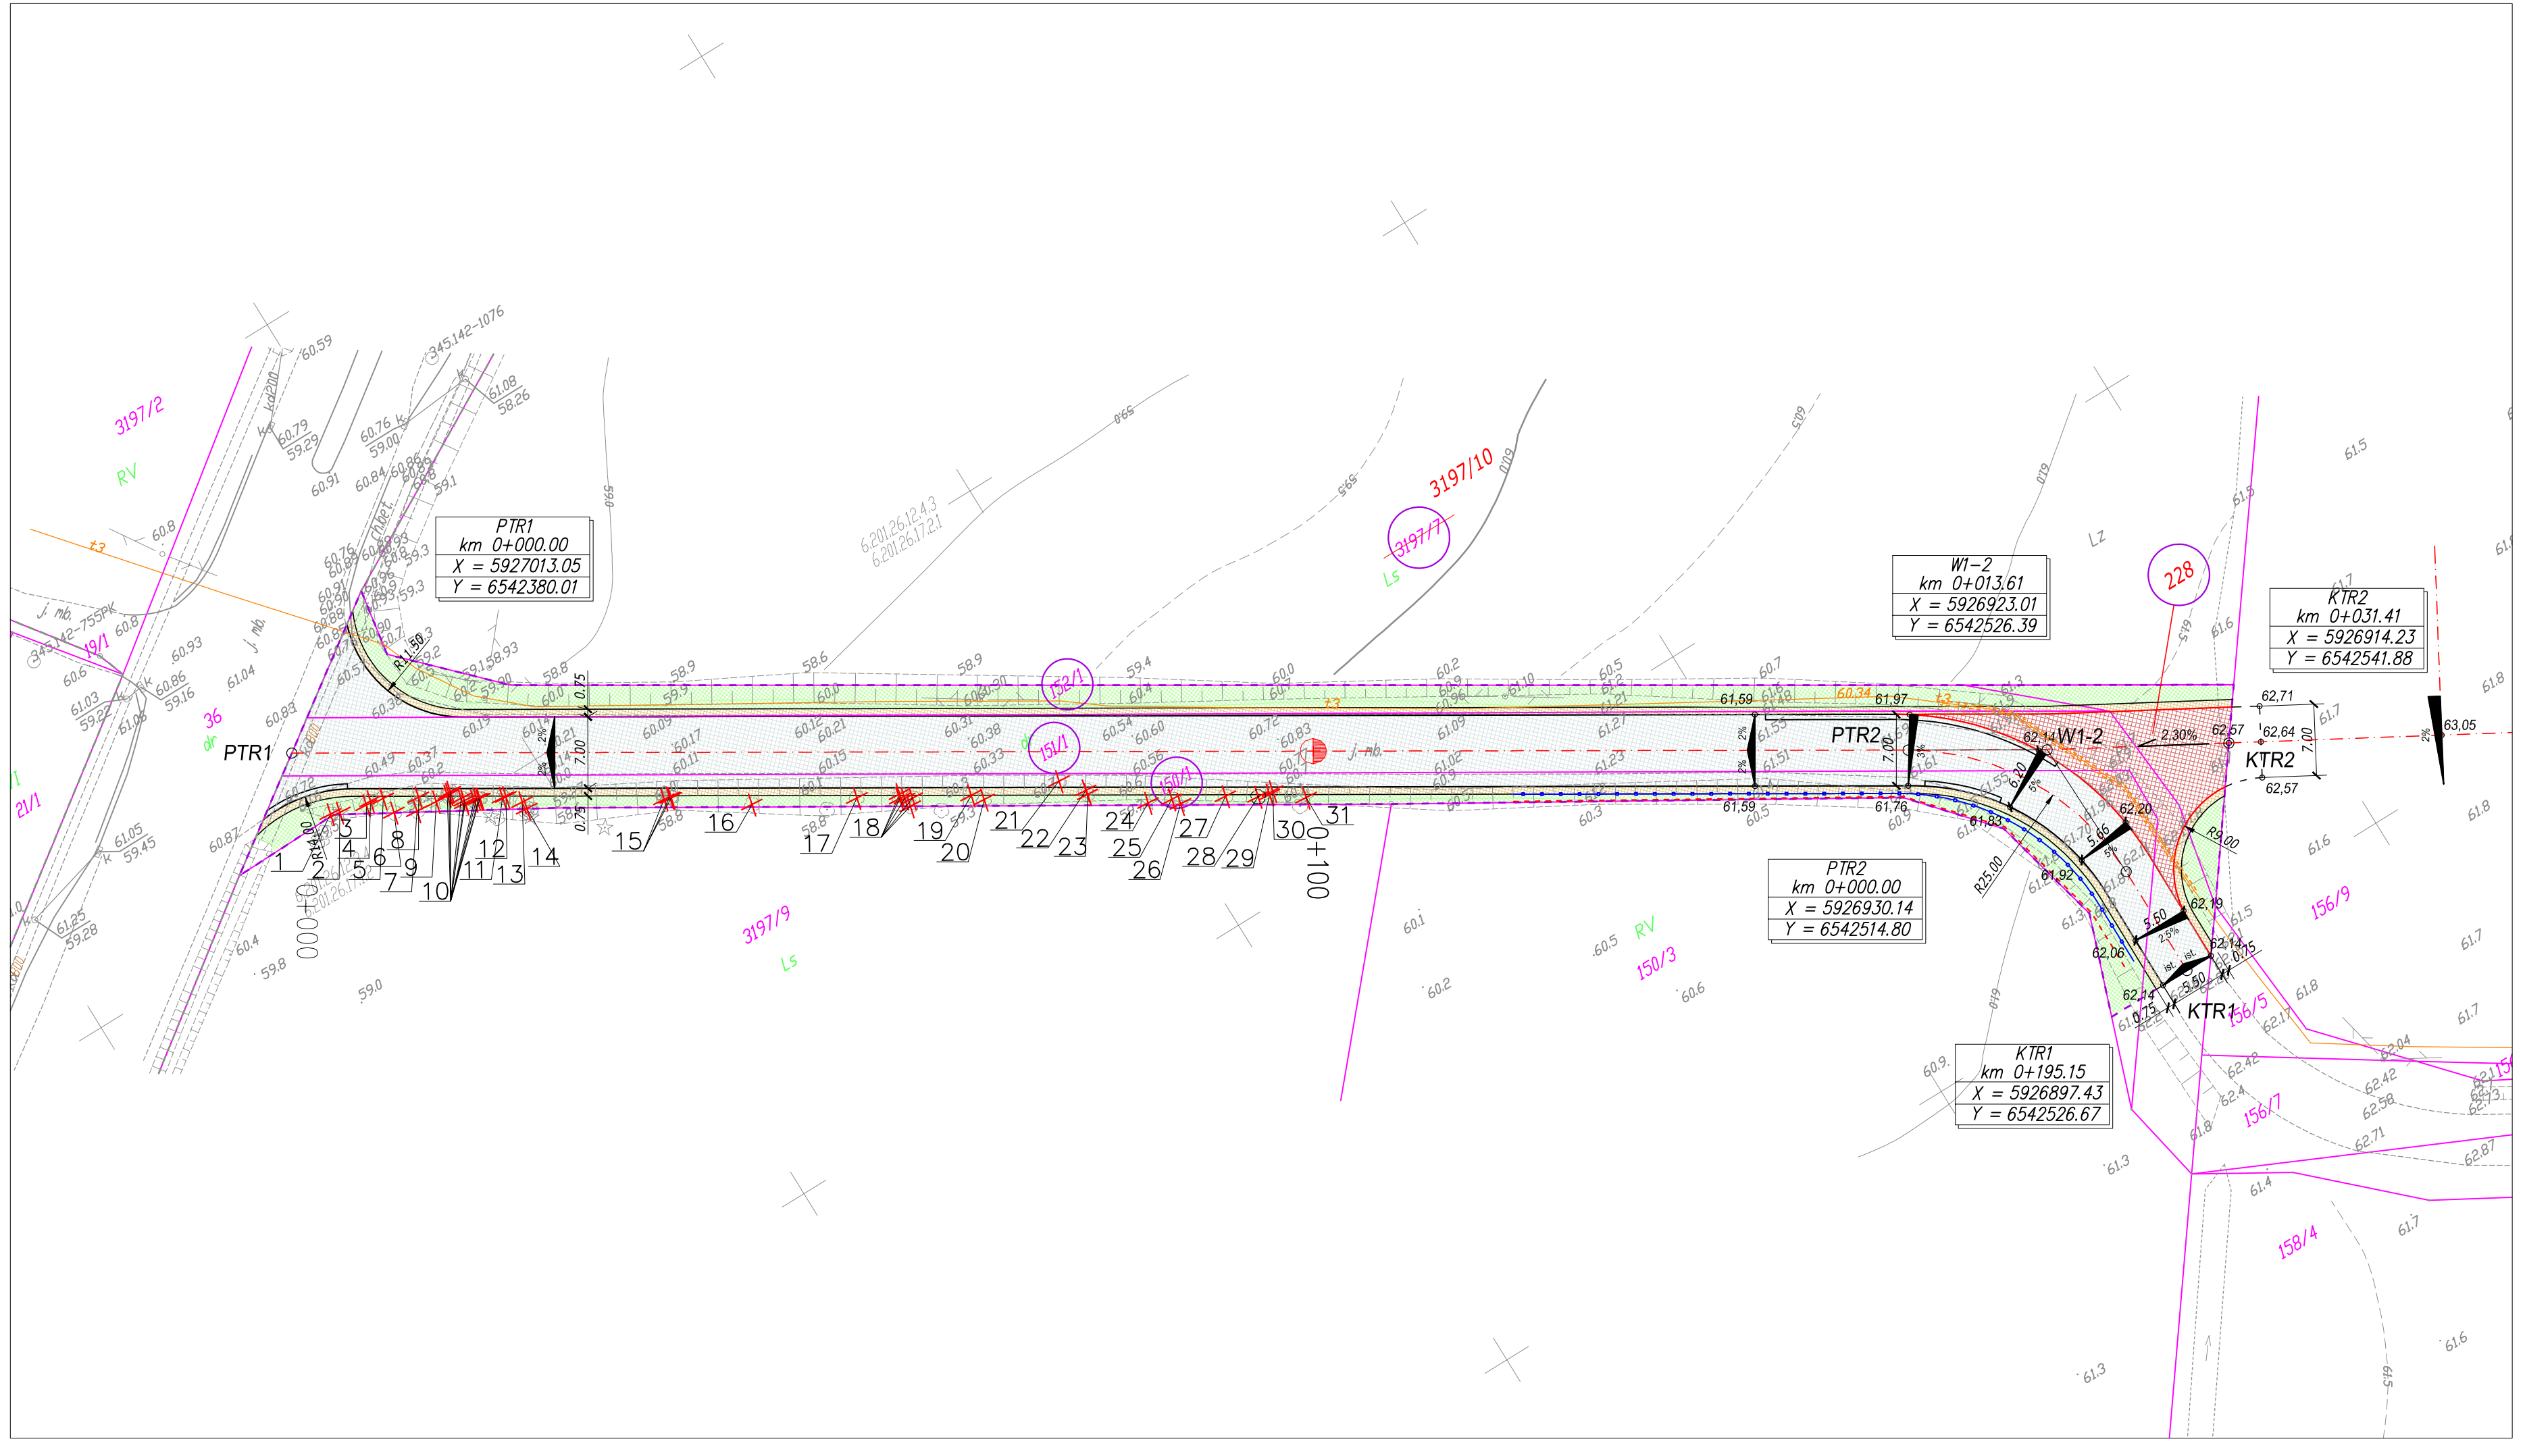

LEGENDA:

- Nawierzchnia jezdni z SMA
- Nawierzchnia zjazdu z kostki brukowej betonowej
- Pobocze z kruszywa łamanego stabilizowanego mechanicznie
- Zieleń
- Projektowana oś
- Projektowany opornik betonowy 12x25cm
- Projektowana bariera ochronna stalowa
- Projektowany mur oporowy z elementów prefabrykowanych typu "L"
- Drzewo do wycinki
- Granica działki
- Granica inwestycji
- Projektowana rura ochronna dwudzielna (sieć telekomunikacyjna)
- Istniejąca sieć telekomunikacyjna

Zamawiający:

Powiatowy Zarząd Dróg
ul. Gen. Józefa Hallera 9
86-100 Świecie

Jednostka projektowa:

Biuro Projektów Drogowych
M STUDIO Maciej Wojnowski
ul. Gen. Władysława Sikorskiego 1/17c, 86-100 Świecie
tel. 693 375 987

Stadium:

Projekt Budowlany

Temat:

Rozbudowa drogi powiatowej nr 1256C Mniszek-Stare Marzy

Branża: DROGOWA

Tytuł rysunku:

Plan sytuacyjny

SKALA 1:500

ZESPÓŁ PROJEKTOWY

funkcja	imię i nazwisko	specjalność i nr uprawnień	podpis
PROJEKTANT branża drogowa	mgr inż. Maciej Wojnowski	KUP/0118/PWOD/11	
SPRAWDZAJĄCY branża drogowa	mgr inż. Filip Grzelak	WKP/0269/POOD/10	

data	nr umowy	nr rys.	faza	Tom
09.2015	**-**	**2.**	**PB**	**-**