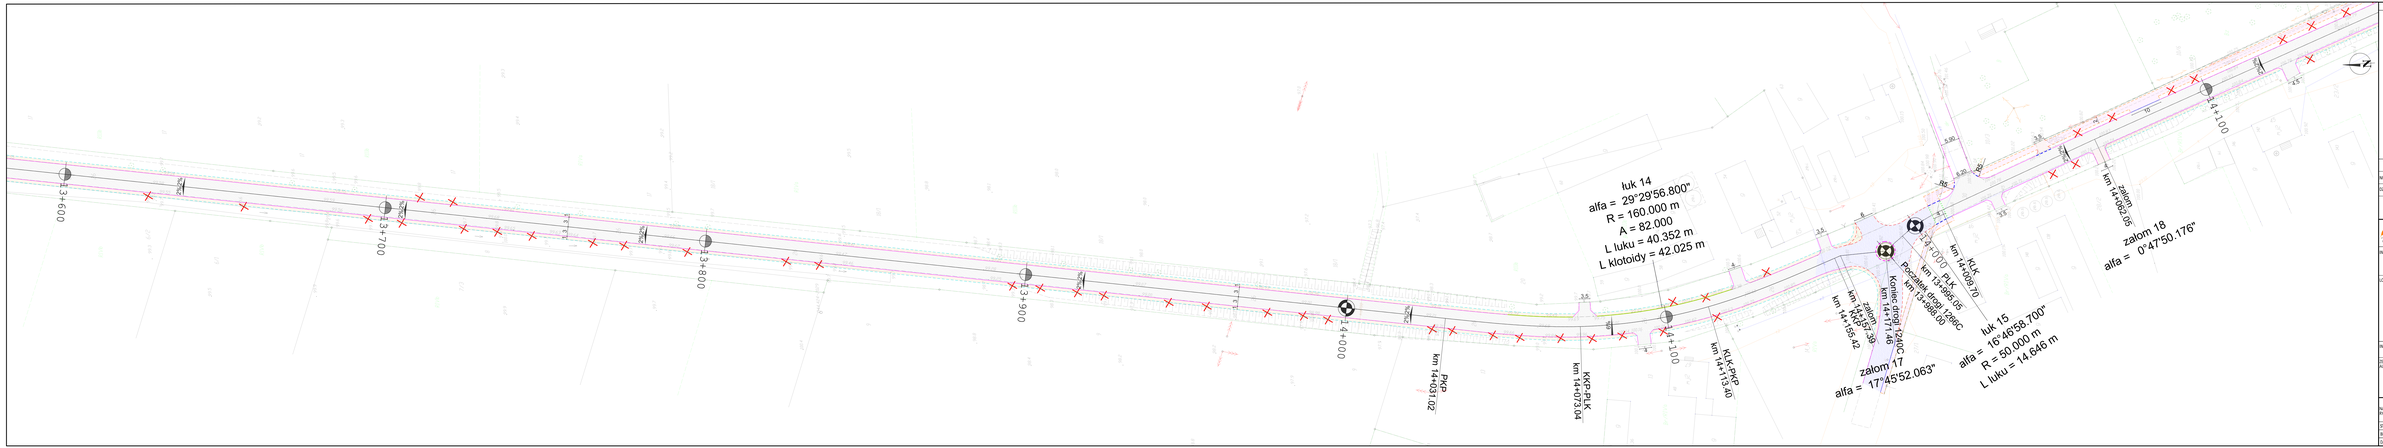

Legenda

- Projektowana krawędź jezdni
- Projektowana krawędź pobocza
- Projektowana krawędź chodnika asfaltowego
- Projektowana krawędź nagrzewnicy
- Projektowane obrzeże
- Projektowany rowek
- Projektowany krawędź trapezowy
- Projektowana korytka trójkątne
- Barierа energochłonna
- Projektowany skrzyżowanie
- Projektowana nawierzchnia drogi bitumicznej
- Projektowana nawierzchnia drogi betonowej
- Projektowane poszerzenie drogi / wymiana konstrukcji
- Projektowany chodnik na podbudowie
- Projektowana nawierzchnia chodnika kostki betonowe gr. 6cm szara
- Projektowane pobocza z kruszywa łamanego gr. 10 cm
- Projektowana nawierzchnia zatoki autobusowych kostka betonowa 8cm czerwona
- Chodnik do przeniesienia (regulacja wysokościowa)
- Projektowana nawierzchnia zjazdów z kostki betonowej (gr. 8 grafit)
- Projektowana studzka kanalizaru
- Projektowana nawierzchnia drogi (Nawierzchnia + warstwa ścieralna)
- Słupek do wycięcia

Zakres rysunku

NR DROGI	Droga powiatowa 1240C Droga powiatowa 1260C
DZIAŁKI	20, 19, 14/1, 90, 1, 3 Obręb Łowin Gmina Pruszcz

LAPIS Artur Kamiński
ul. Sprzętowa 1/46
85-796 Bydgoszcz

