


Mapa do celów projektowych
 skala 1 : 500
 Tleń- Lniano

Początek opracowania Etapu IIIa
 hm 5+048,89

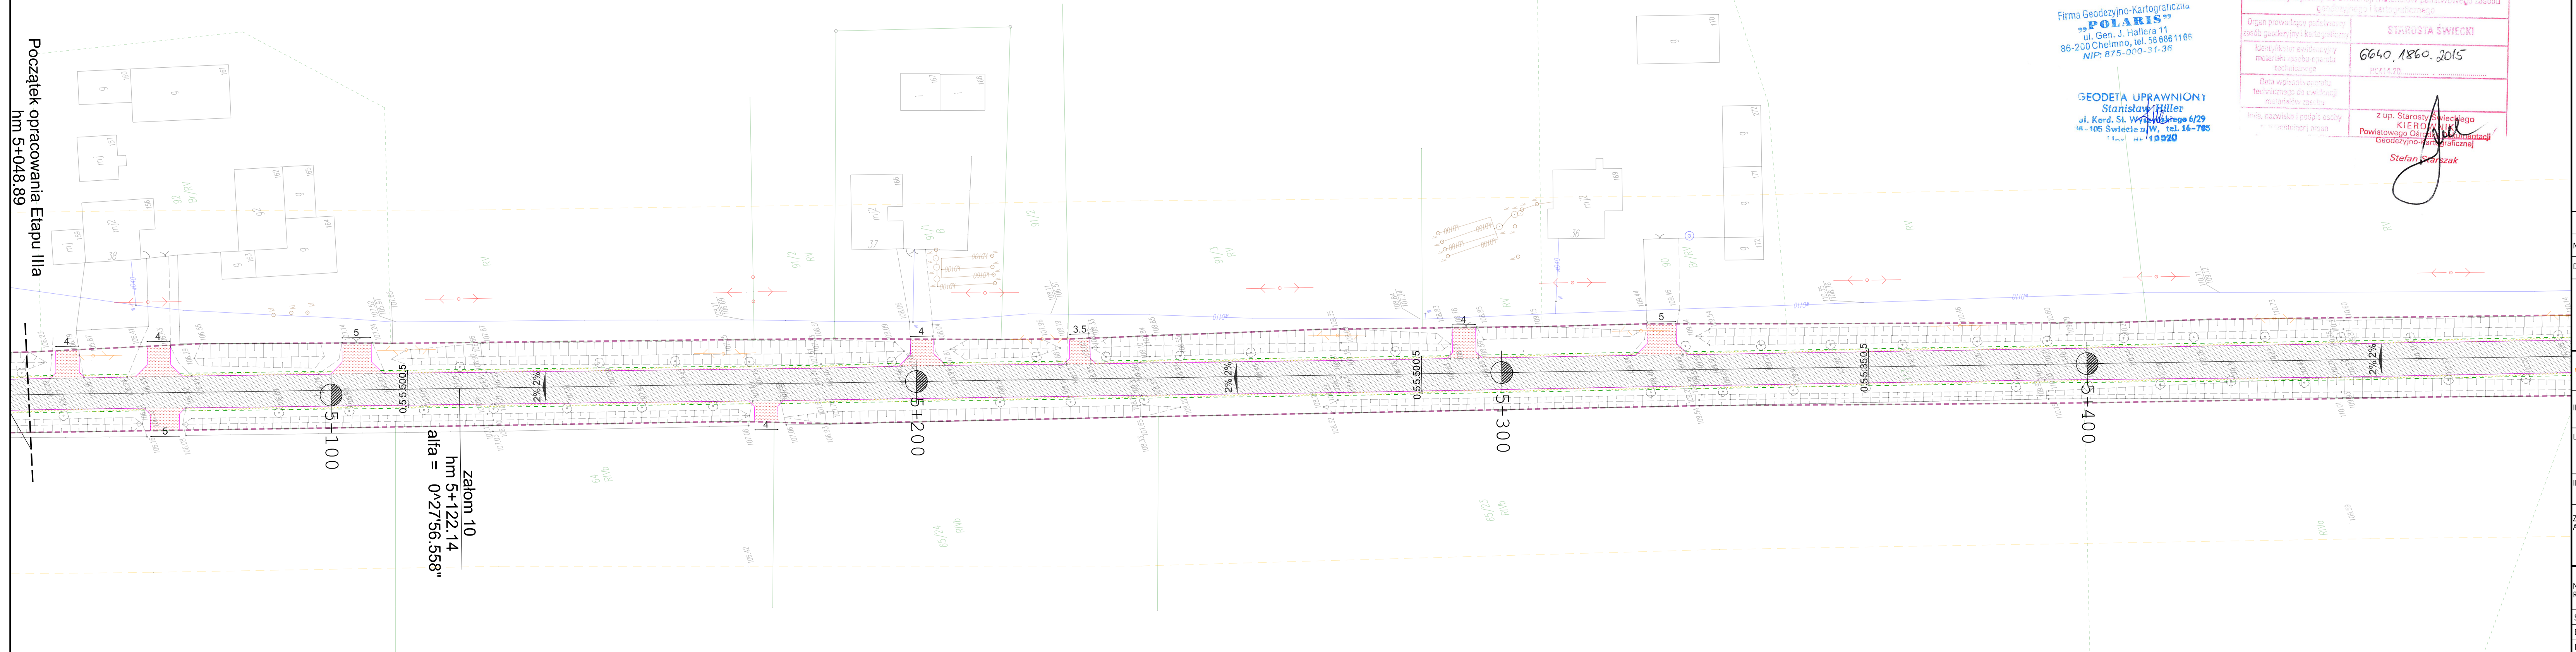

Firma Geodezyjno-Kartograficzna
"POLARIS"
 ul. Gen. J. Hallera 11
 86-200 Chełmno, tel. 56 686 11 66
 NIP: 875-000-31-36

GEODETA UPRAWNIONY
 Stanisław Miller
 ul. Kerd. St. Wyszyńskiego 6/29
 14-106 Świecie N/W, tel. 14-785 11 11
 NIP: 14-19920

Poświadczam, że niniejszy dokument został opracowany w wyniku prac geodezyjnych i kartograficznych, których rezultaty zawiera operat techniczny wpisany do ewidencji materiałów państwowego zasobu geodezyjnego i kartograficznego


Organ prowadzący państwowy zasób geodezyjny i kartograficzny	STAROSTA ŚWIECIE
Identyfikator ewidencyjny materiału zasobu państwa technicznego	6640.1860.2015
Data wpisania operatu technicznego do ewidencji materiałów państwa	05.11.20
Imię, nazwisko i podpis osoby wykonującej operat	z up. Starosty Świeckiego KIEROWCA KARTOGRAFICZNEJ Powiatowego Ośrodka Kartograficznego Geodezyjno-Kartograficznej Stefan Staszak

Legenda

- Projektowana krawężń jezdni
- Projektowana krawężń opaski
- Projektowany krawężń wystający
- Projektowany krawężń najazdowy
- Projektowane obrzeże
- Projektowane opornik
- Projektowane koryta trójkątne
- Linia rozgraniczająca
- Bariera energochłonna
- Projektowany dren francuski
- Projektowana nawierzchnia drogi SMA
- Projektowana poszerzenie drogi / wymiana konstrukcji
- Projektowana nawierzchnia chodnika kostka betonowa gr. 6cm szara
- Projektowane pobocze z kruszywa łamanego gr. 10 cm
- Projektowana nawierzchnia zatok autobusowych kostka betonowa 8cm czerwona
- Chodnik do przełożenia (regulacja wysokościowa)
- Projektowana nawierzchnia zjazdów z kostki betonowej (gr. 8 grafit)
- Projektowana nawierzchnia zjazdów z betonu asfaltowego
- Drzewo do wycinki

Zakres rysunku

NR DROGI	Droga powiatowa 1211C
DZIAŁKI	117 [Obręb Brzemiona Gmina Osie]

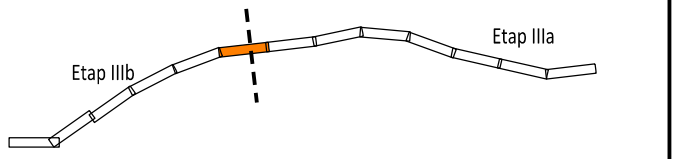

LAPIS Lapis Artur Kamiński
 ul. Igrzyskowa 1/46
 85-796 Bydgoszcz

INWESTYCJA	Włączenie północno-zachodniej części Powiatu Świeckiego do planowanego węzła w Zbrachlinie przy drodze ekspresowej S5 wchodzącej w skład korytarza TEN-T - ETAP IIIa obejmujący drogę powiatową nr 1211C na odcinku Brzemiona-Lniano			
LOKALIZACJA	Droga powiatowa nr 1211C - Brzemiona 117 [Obręb Brzemiona Gmina Lniano] 568 [Obręb Nadlesnictwo Szarbia Gmina Osie] 189; 34; 121 [Obręb Mszano Gmina Lniano] 72 [Obręb Lniano Gmina Lniano]			
INWESTOR	Powiatowy Zarząd Dróg w Świecie ul. Gen. Józefa Hallera 9 86-100 Świecie			
ZESPÓŁ AUTORSKI	FUNKCJA	IMIĘ I NAZWISKO	NR UPRAWNIENI	PODPIS
	Projektował:	Artur Kamiński	KUP/0151/PBD/15	
	Sprawił:	Tomasz Wiese	KUP/0040/POOD/10	
	Opracował:	Łukasz Morgaś		

Plan Sytuacyjno-Wysokościowy

STADIUM	PB-W	SKALA:	NR RYS.:
BRANŻA	DROGOWA	1:500	1.01
DATA	03.10.2016 r.		