

Mapa do celów projektowych
 skala 1 : 500
 Tleń- Lniano

Firma Geodezyjno-Kartograficzna
POLARIS
 ul. Gen. J. Hallera 11
 86-200 Chełmno, tel. 58 888 1168
 NIP: 875-000-31-36


GEODETA UPRAWNIONY
 Stanisław Jędrzejko
 ul. Kard. Świątka 6/29
 44-106 Świecie n/W, tel. 14-785
 11-11-19220

Podpisano stp. z niniejszym dokumentem został opracowany w wyniku prac geodezyjnych i kartograficznych, których rezultaty zostały opierane technicznie wyłącznie na uwzględnieniu skutków pomiarów geodezyjnych i kartograficznych.

Organ prowadzący podjętą robotę geodezyjną i kartograficzną	STARSZYSTA ŚWIECKI
Tablica kwalifikacyjna	6640, 1860, 2015
Tablica kwalifikacyjna	02411 20
Data ważności uprawnień	z up. Starsz. Świeckiego
Instytucja nadająca uprawnienia	KIERO
Instytucja nadająca uprawnienia	Powiatowego Centrum Geodezyjno-Kartograficznego
Instytucja nadająca uprawnienia	Stefan Szarżak

łuk 19
 alfa = $10^{\circ}20'18.212''$
 R = 370.000 m
 A = 125.000
 L łuku = 24.533 m
 L kłoto = 42.230 m

K 18
 $\alpha 47^{\circ}57'269''$
 30.000 m
 110.000 m
 = 31.919 m
 = 40.333 m



Legenda

- Projektowana krawężnik jezdni
- Projektowana krawężnik opaski
- Projektowany krawężnik wystający
- Projektowany krawężnik rdzajadowy
- Projektowane obrzeża
- Projektowany opornik
- Projektowane koryta trójkatne
- Linia rozgraniczająca
- Bariera energetyczna
- Projektowany den francuski
- Projektowana nawierzchnia drogi SMA
- Projektowane poszerzenie drogi / wymiana konstrukcji
- Projektowana nawierzchnia chodnika kostka betonowa gr. 8cm szara
- Projektowana nawierzchnia chodnika kostka betonowa 8cm czerwona
- Projektowana nawierzchnia zask autobusowych kostka betonowa 8cm czerwona
- Chodnik do przełazenia (regulacja wysokościowa)
- Projektowana nawierzchnia zjazdów z betonu (gr. 8 grafit)
- Projektowana nawierzchnia zjazdów z betonu asfaltowego
- Drzewo do wycinki

Zakres rysunku

NR DROGI	Droga powiatowa 1211C
DOZIAKI	117 [Obreń Brzemiona Gmina Osie] 189 [Obreń Mszarno Gmina Lniano]

Etap IIIa

LAPIS LAPIS Artur Kamiński
 ul. Igrzyskowa 1/46
 85-796 Bydgoszcz

INWESTYCJA: Włączenie północno-zachodniej części Powiatu Świeckiego do planowanego wjeździe w Zbrachlinie przy drodze ekspresyjnej 85 wchodzącej w skład korytarza TEN-T - ETAP IIIa obejmujący drogi powiatowe nr 1211C na odcinku Brzemiona-Lniano

LOKALIZACJA: Droga powiatowa nr 1211C Tleń - Brzemiona
 117 [Obreń Brzemiona Gmina Lniano]
 558 [Droga Nadobrzeźnikowa Szarnia Gmina Osie]
 189; 34; 121 [Obreń Mszarno Gmina Lniano]
 72 [Obreń Lniano Gmina Lniano]

INWESTOR: Powiatowy Zarząd Dróg w Świecie
 ul. Gen. Józefa Hallera 9
 86-100 Świecie

FUNKCJA	IMIĘ I NAZWISKO	NR UPRAWNIENI	PODPIS
Projektował:	Artur Kamiński	KUP0151/PB2015	
Sprawił:	Tomasz Wiśniewski	KUP0040/POOD10	
Opracował:	Łukasz Morgas		

Plan Sytuacyjno-Wysokościowy

STADIUM	PB-W	SKALA:	NR RYS.:
BRANŻA	DROGOWA	1:500	1.05
DATA	03.10.2016 r.		