


Mapa do celów projektowych
skala 1 : 500
Tień- Lniano

 


Legenda

- Projektowana krawężń jezdni
- Projektowana krawężń opaski
- Projektowany krawężnik wystający
- Projektowany krawężnik najazdowy
- Projektowane obrzeża
- Projektowany opornik
- Projektowane koryta trójkątne
- Linia rozgraniczająca
- Bariera energochłonna
- Projektowany dren francuski
- Projektowana nawierzchnia drogi SMA
- Projektowana nawierzchnia chodnika kostka betonowa gr. 6cm szara
- Projektowane pobocze z kruszywa łamanego gr. 10 cm
- Projektowana nawierzchnia zatok autobusowych kostka betonowa 8cm czerwona
- Chodnik do przełożenia (regulacja wysokościowa)
- Projektowana nawierzchnia zjazdów z kostki betonowej (gr. 8 grafi)
- Projektowana nawierzchnia zjazdów z betonu asfaltowego
- ✗ Drzewo do wycinki

Zakres rysunku

NR DROGI	Droga powiatowa 1211C
DZIAŁKI	34 [Obręb Mziano Gmina Lniano]

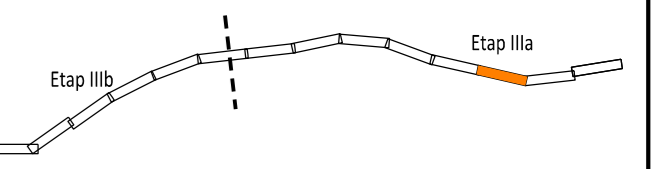

LAPIS Lapis Artur Kamiński
ul. Igrzyskowa 1/46
85-796 Bydgoszcz

INWESTYCJA Włączenie północno-zachodniej części Powiatu Świeckiego do planowanego węzła w Zbrachlinie przy drodze ekspresowej 85 wchodzącej w skład korystalza TEN-T - ETAP IIIa obejmujący drogę powiatową nr 1211C na odcinku Brzemiono-Lniano

LOKALIZACJA Droga powiatowa nr 1211C Tień - Brzemiono
117 [Obręb Brzemiono Gmina Lniano]
558 [Obręb Nadbrzinko-Scania Gmina Osiek]
186-54, 121 [Obręb Mziano Gmina Lniano]
72 [Obręb Lniano Gmina Lniano]

INWESTOR Powiatowy Zarząd Drog w Świecku
ul. Gen. Józefa Hallera 9
86-100 Świecko

FUNKCJA	IMIE I NAZWISKO	NR UPRAWNIENI	PODPIS
Projektował	Artur Kamiński	KUP0151PBG015	
Sprawił	Tomasz Wiese	KUP0040POOD10	
Opracował	Łukasz Morgas		

NAZWA RYSUNKU **Plan Sytuacyjno-Wysokościowy**

STADIUM	PB-W	SKALA:	NR RYS.:
BRANZA	DROGOWA	1:500	1.07
DATA	03.10.2016 r.		

Firma Geodezyjno-Kartograficzna **POLARIS**
ul. Gen. J. Hallera 11
86-200 Chełmno, tel. 56 686 11 68
NIP: 875-000-31-36

GEODETA UPRAWNIONY
Stanisław Hiller
ul. Kard. Św. Wacława 6/29
ul. 106 Świecko, tel. 16-705
19 920

Świadczenie s.p. za niniejszym dokumentem zostało opracowany w wyniku prac geodezyjnych i kartograficznych, których rezultaty zostały oparte technicznie w oparciu o dane i materiały państwowego zasobu geodezyjnego i kartograficznego.

Organ prowadzący powiatowy urząd gminy w Świecku
Starosta Świecki
6640, 1860, 2015
Rok 11 20

z up. Starosty Świeckiego
KIEROJCA
Powiatowego Ośrodka Usług
Geodezyjno-Kartograficznej
Stefan Parczak

Łukasz Morgas
alfa = 74
R = 36
A = 1
L łuku =
L kłoto =