


Nazwa zabudowa	Przebudowa drogi powiatowej nr 211C11etn - Liniane		
Typul opracowania	Stan opracowania	Skala	Projekt
Opracował		1:1500	
			Data opracowania 2018
			Opisany 2018



Koniec opracowania etapu IIIa
hm 11+108.29

załom 19
hm 11+044.09
alfa = 0°08'33.860"

załom 18
hm 11+025.21
alfa = 0°37'25.389"

załom 17
hm 11+001.56
alfa = 0°53'17.686"

KKP
hm 10+791.39

KLK-PKP
hm 10+761.79

KKP-PLK
hm 10+714.85

PKP
hm 10+685.25

luk 22
R = 185,000 m
A = 74,000
L luku = 46,942 m
L kłoto = 29,600 m

70

70