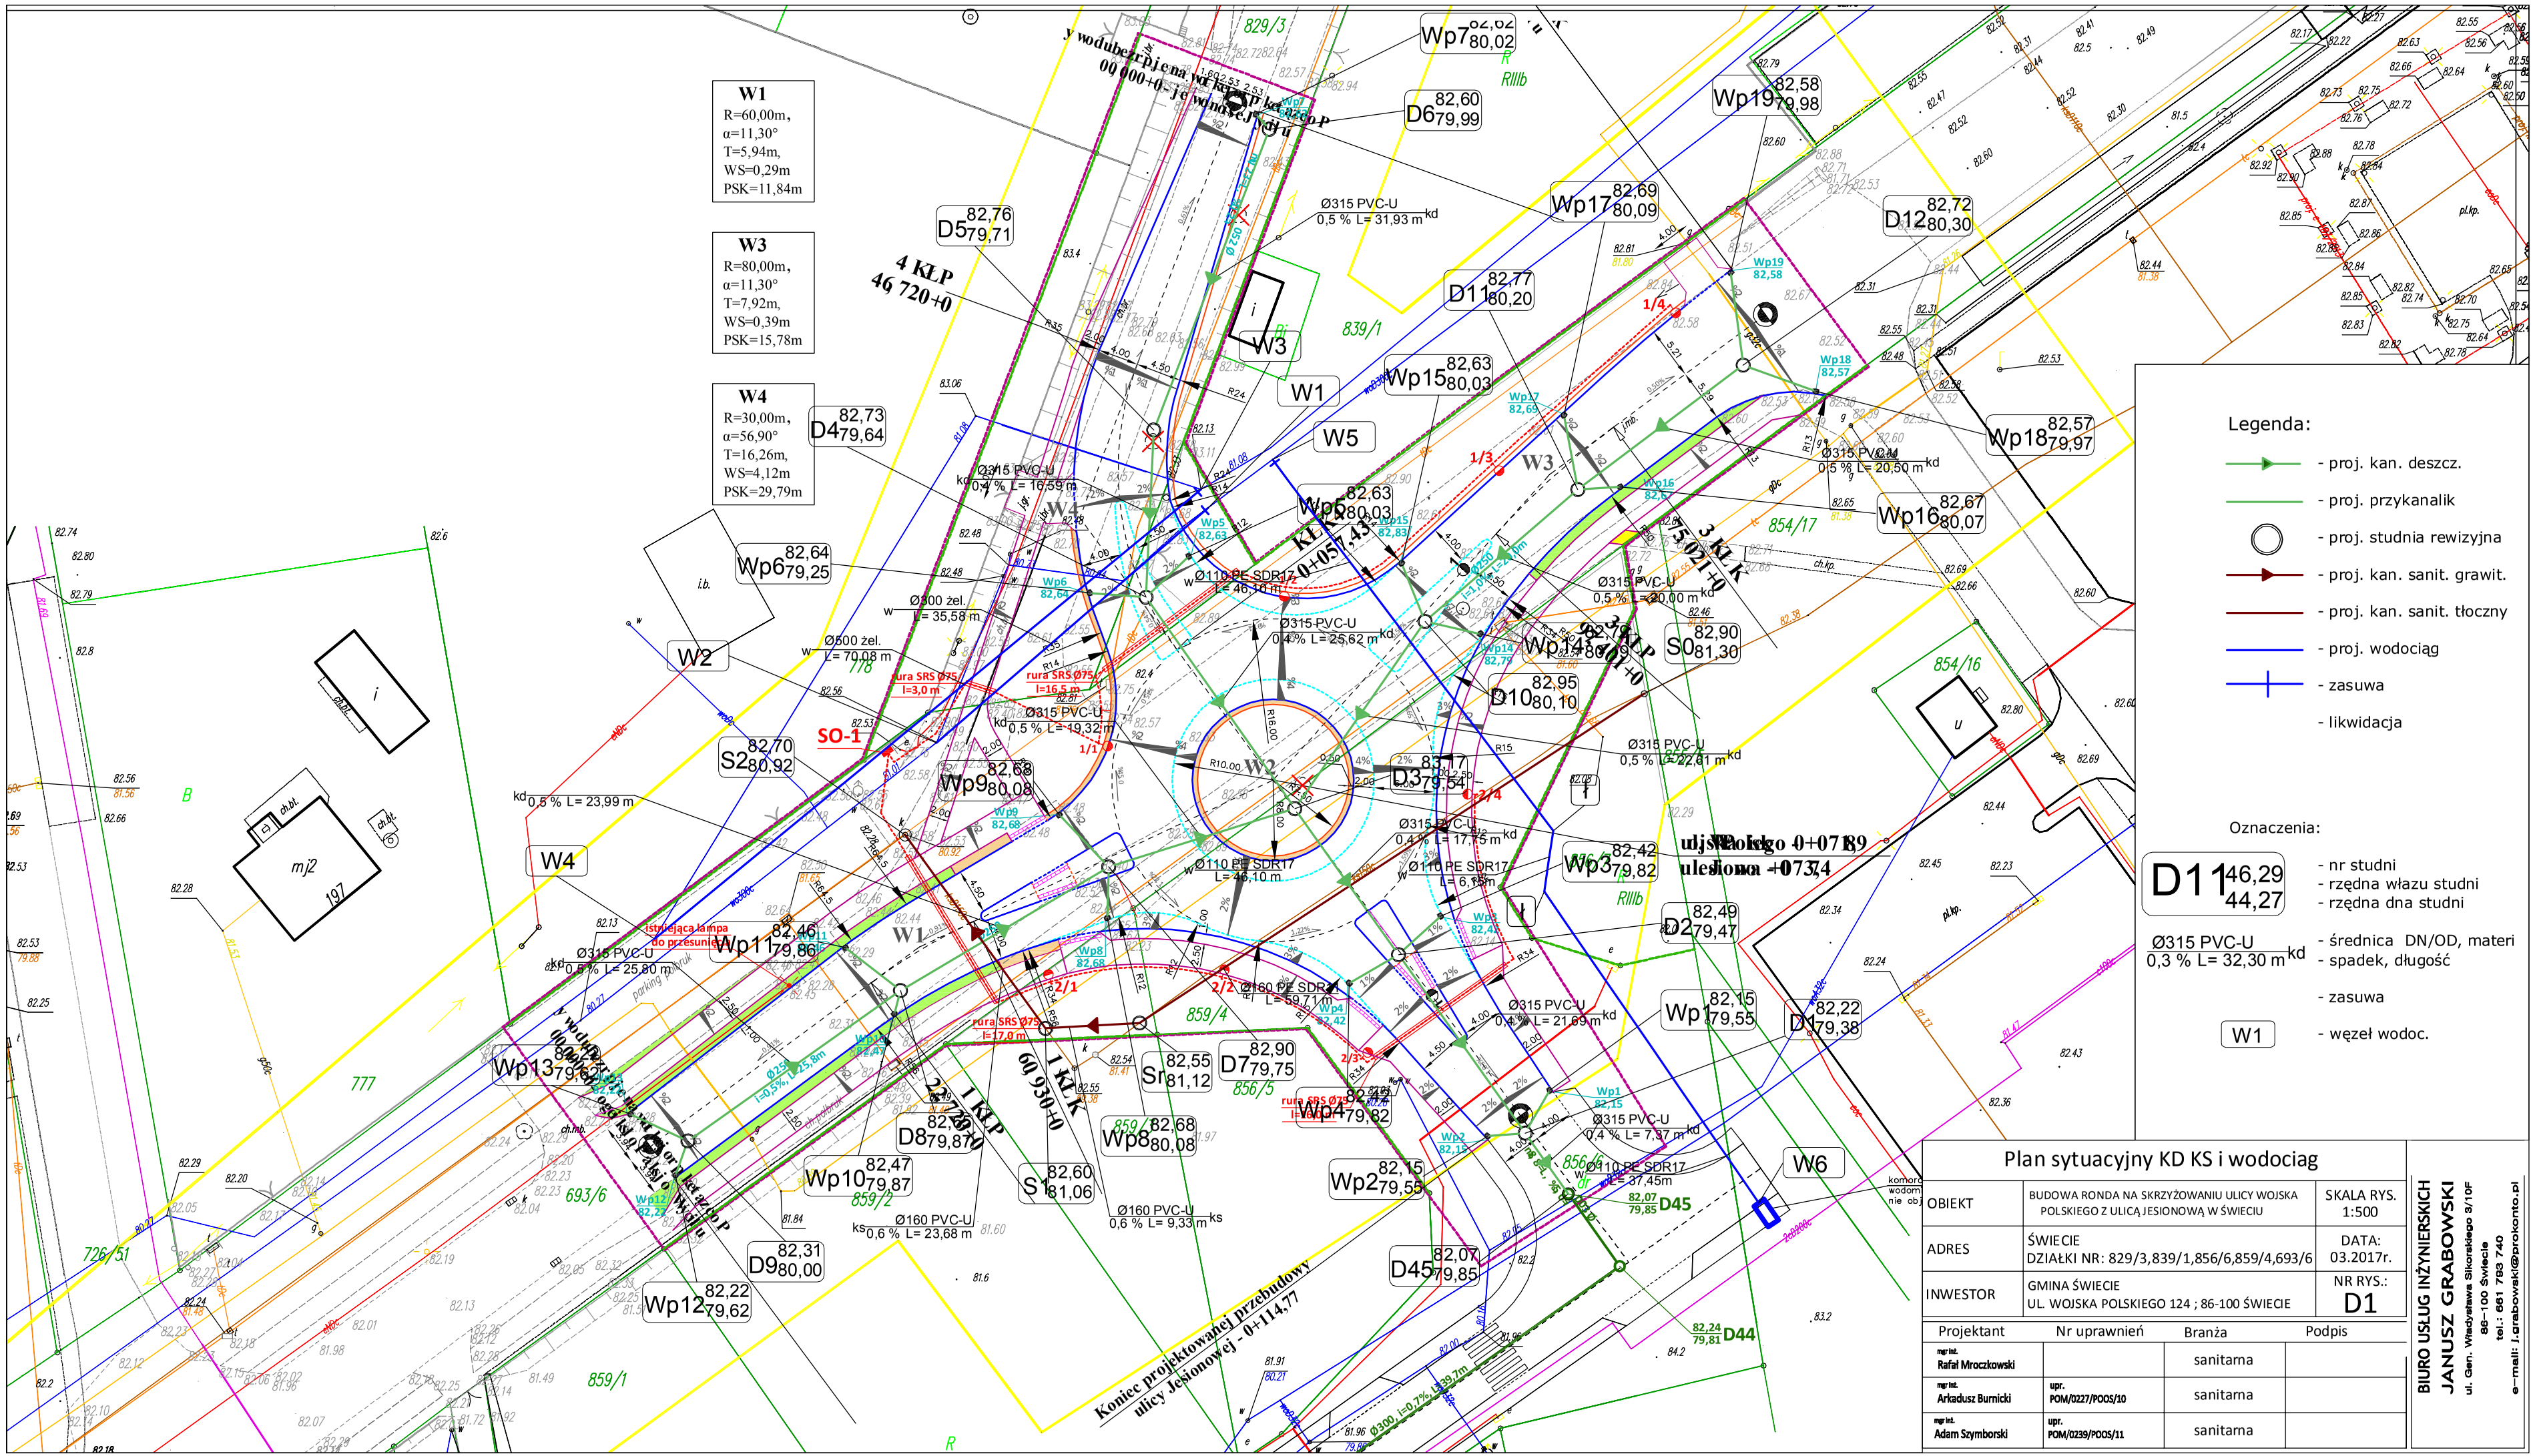
W1
R=60,00m,
α=11,30°
T=5,94m,
WS=0,29m
PSK=11,84m
W3
R=80,00m,
α=11,30°
T=7,92m,
WS=0,39m
PSK=15,78m
W4
R=30,00m,
α=56,90°
T=16,26m,
WS=4,12m
PSK=29,79m
Legenda:
- proj. kan. deszcz.
- proj. przykanalik
- proj. studnia rewizyjna
- proj. kan. sanit. grawit.
- proj. kan. sanit. tłoczny
- proj. wodociąg
- zasuwa
- likwidacja
Oznaczenia:
D11 46,29 / 44,27
- nr studni
- rzędna włazu studni
- rzędna dna studni
Ø315 PVC-U 0,3 % L= 32,30 m kd
- średnica DN/OD, materi
- spadek, długość
- zasuwa
W1
- węzeł wodoc.
Plan sytuacyjny KD KS i wodociąg
OBIEKT
BUDOWA RONDA NA SKRZYŻOWANIU ULICY WOJSKA POLSKIEGO Z ULICĄ JESIONOWĄ W ŚWIECIU
SKALA RYS. 1:500
ADRES
ŚWIECIE
DZIAŁKI NR: 829/3,839/1,856/6,859/4,693/6
DATA: 03.2017r.
INWESTOR
GMINA ŚWIECIE
UL. WOJSKA POLSKIEGO 124 ; 86-100 ŚWIECIE
NR RYS.: D1
Projektant
Nr uprawnień
Branża
Podpis
mgr inż. Rafał Mroczkowski
sanitarna
mgr inż. Arkadusz Burnicki
upr. POM/0227/POOS/10
sanitarna
mgr inż. Adam Szymborski
upr. POM/0239/POOS/11
sanitarna
BIURO USŁUG INŻYNIERSKICH
JANUSZ GRABOWSKI
ul. Gen. Władysława Sikorskiego 3/10F
86-100 Świecie
tel.: 661 783 740
e-mail: j.grabowski@prokonto.pl